

VILLA CAMILLA

ARNOUVILLE

9 et 11 Rue Bonnet et Rue du Commandant Marchand
3


Lot N°	TYPE	NIVEAU
304	2 Pièces	3ème Etage

Séjour + cuisine	21.71 m²
Chambre	13.58 m²
Salle d'Eau / WC	6.85 m²

SURFACE HABITABLE	42.14 m²
-------------------	----------

SURFACES ANNEXES	
Balcon	3.40 m²

SURFACE TOTALE	45.54 m²
----------------	----------

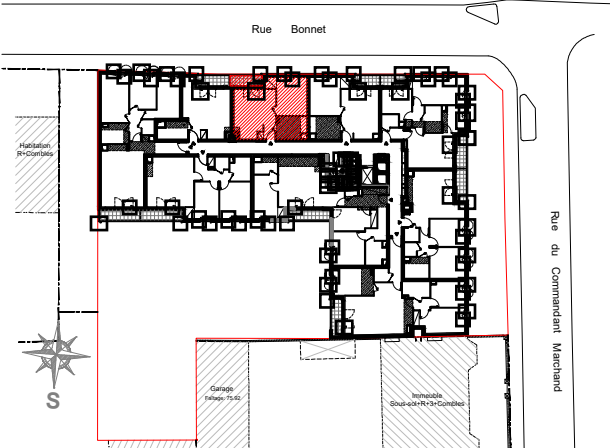


LEGENDE			
PF	Porte-fenêtre	LL	Lave-linge
F	Fenêtre	LV	Lave-vaisselle
GC	Garde corps	CU	Cuisson
AV	Allège vitrée	R	Réfrigérateur
VR	Volets roulants		

	Tableau électrique		Soffites et faux-plafond
--	--------------------	--	--------------------------

PLAN DE RESERVATION

INDICE :	0	DATE :	20/05/2025
----------	---	--------	------------

TRIANON
PROMOTION

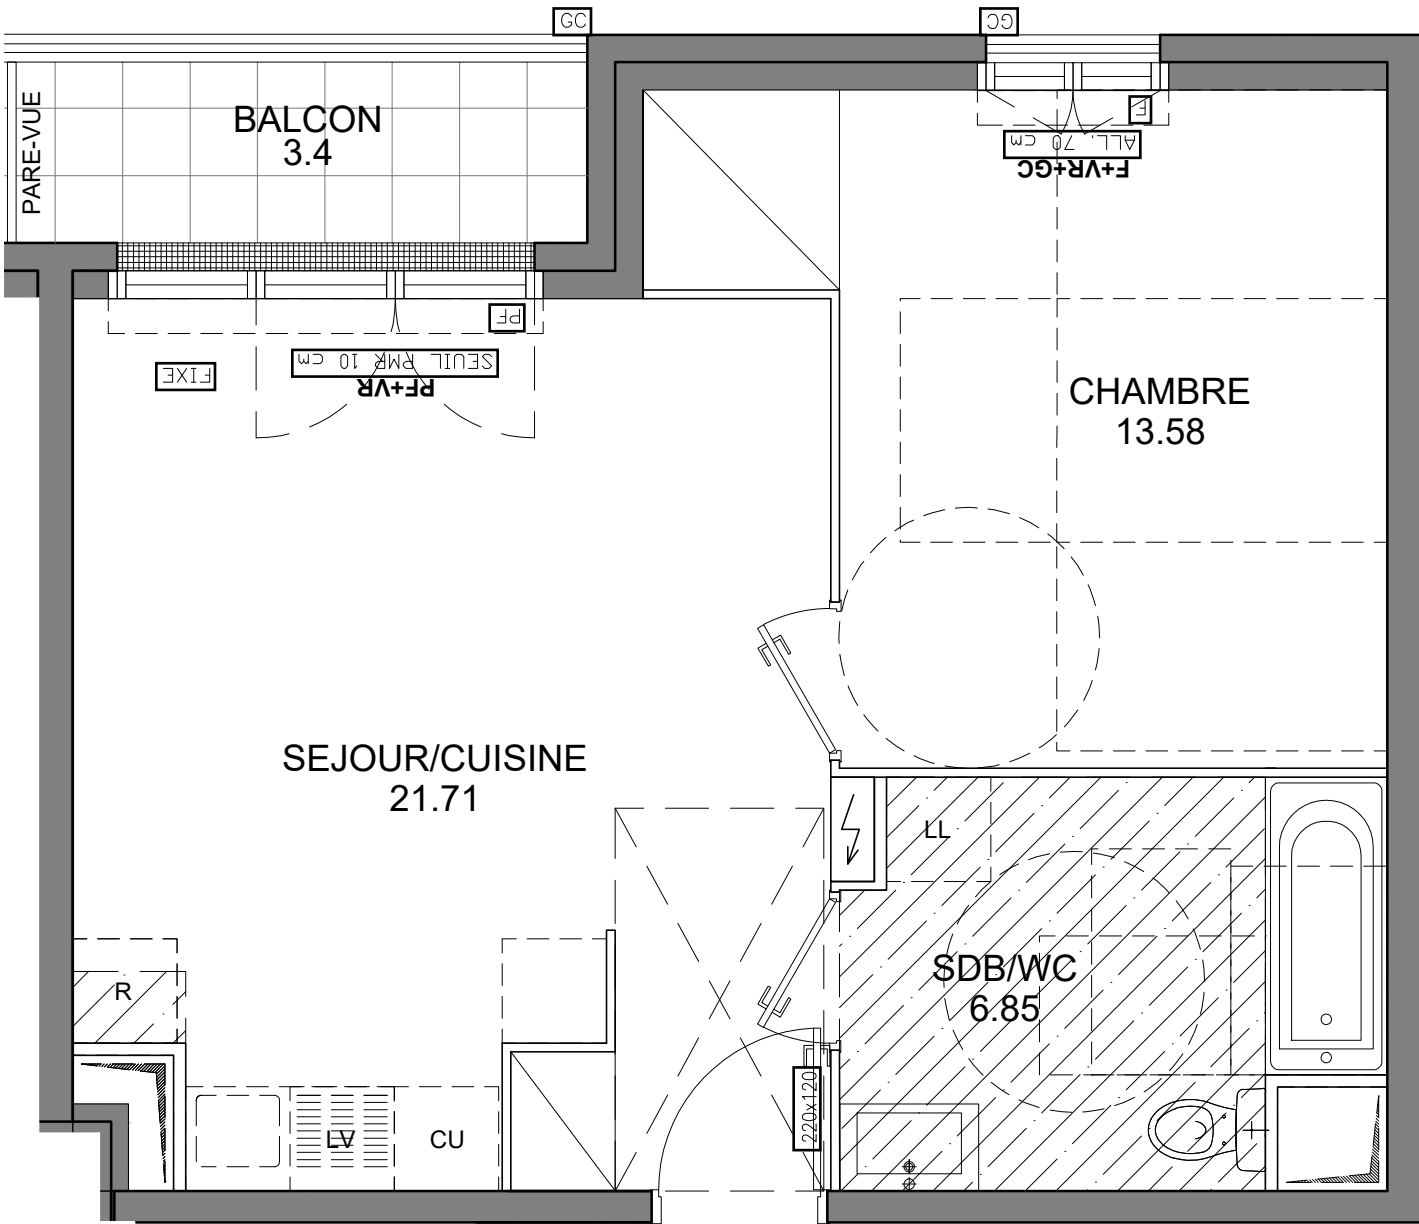

SEUIL : Différence de niveaux entre l'intérieur et l'extérieur
Nota : les cotes et renseignements graphiques sont donnés à titre indicatif. Ils pourront varier en fonction des besoins techniques lors de la réalisation du bâtiment. Des retombées de poutres, soffites, faux plafonds et canalisations apparentes pourront être rajoutés.