

VILLA CAMILLA

ARNOUVILLE

9 et 11 Rue Bonnet et Rue du Commandant Marchand

Lot N°	TYPE	NIVEAU
007	3 Pièces	RdC

Séjour + cuisine	24.14 m²
Chambre 1	13.61 m²
Chambre 2	10.09 m²
Salle de bain	4.55 m²
WC	1.87 m²
Dégagement	4.69 m²

SURFACE HABITABLE	58.95 m²
-------------------	----------

SURFACES ANNEXES	
Terrasse	2.80 m²
Jardins	73.42 m²



SURFACE TOTALE	135.17 m²
----------------	-----------



LEGENDE			
PF	Porte-fenêtre	LL	Lave-linge
F	Fenêtre	LV	Lave-vaisselle
GC	Garde corps	CU	Cuisson
AV	Allège vitrée	R	Réfrigérateur
VR	Volets roulants		
Tableau électrique		Soffites et faux-plafond	

PLAN DE RESERVATION			
INDICE :	0	DATE :	20/05/2025

TRIANON
PROMOTION

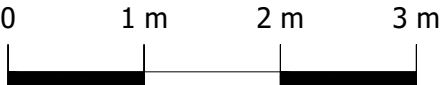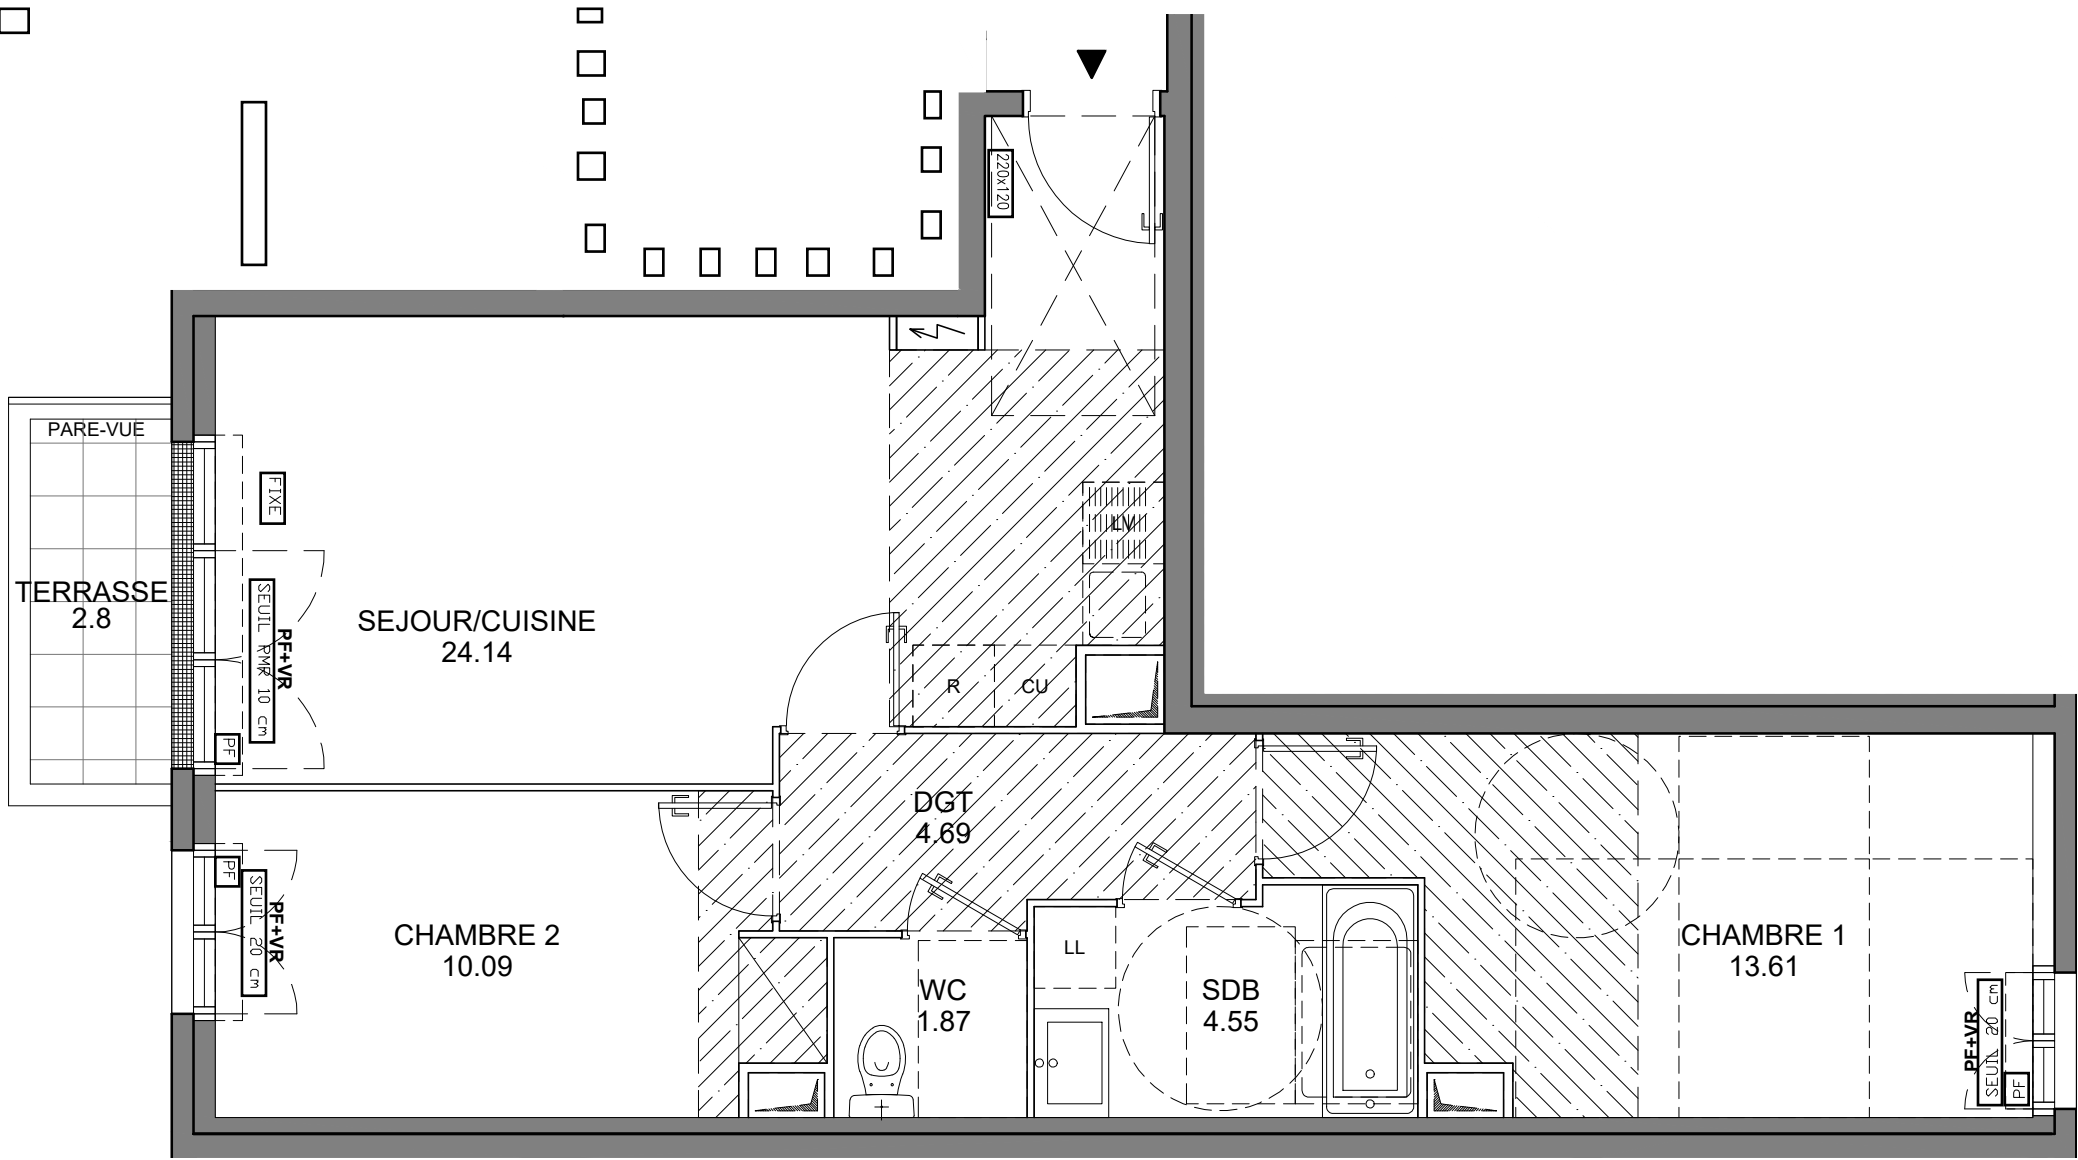

SEUIL : Différence de niveaux entre l'intérieur et l'extérieur
Nota : les cotes et renseignements graphiques sont donnés à titre indicatif. Ils pourront varier en fonction des besoins techniques lors de la réalisation du bâtiment. Des retombées de poutres, soffites, faux plafonds et canalisations apparentes pourront être rajoutés.

VILLA CAMILLA

ARNOUVILLE

9 et 11 Rue Bonnet et Rue du Commandant Marchand


Lot N°	TYPE	NIVEAU
007	3 Pièces	RdC

Séjour + cuisine	24.14 m²
Chambre 1	13.61 m²
Chambre 2	10.09 m²
Salle de bain	4.55 m²
WC	1.87 m²
Dégagement	4.69 m²

SURFACE HABITABLE	58.95 m²
-------------------	----------

SURFACES ANNEXES	
Terrasse	2.80 m²
Jardins	73.42 m²

SURFACE TOTALE	135.17 m²
----------------	-----------

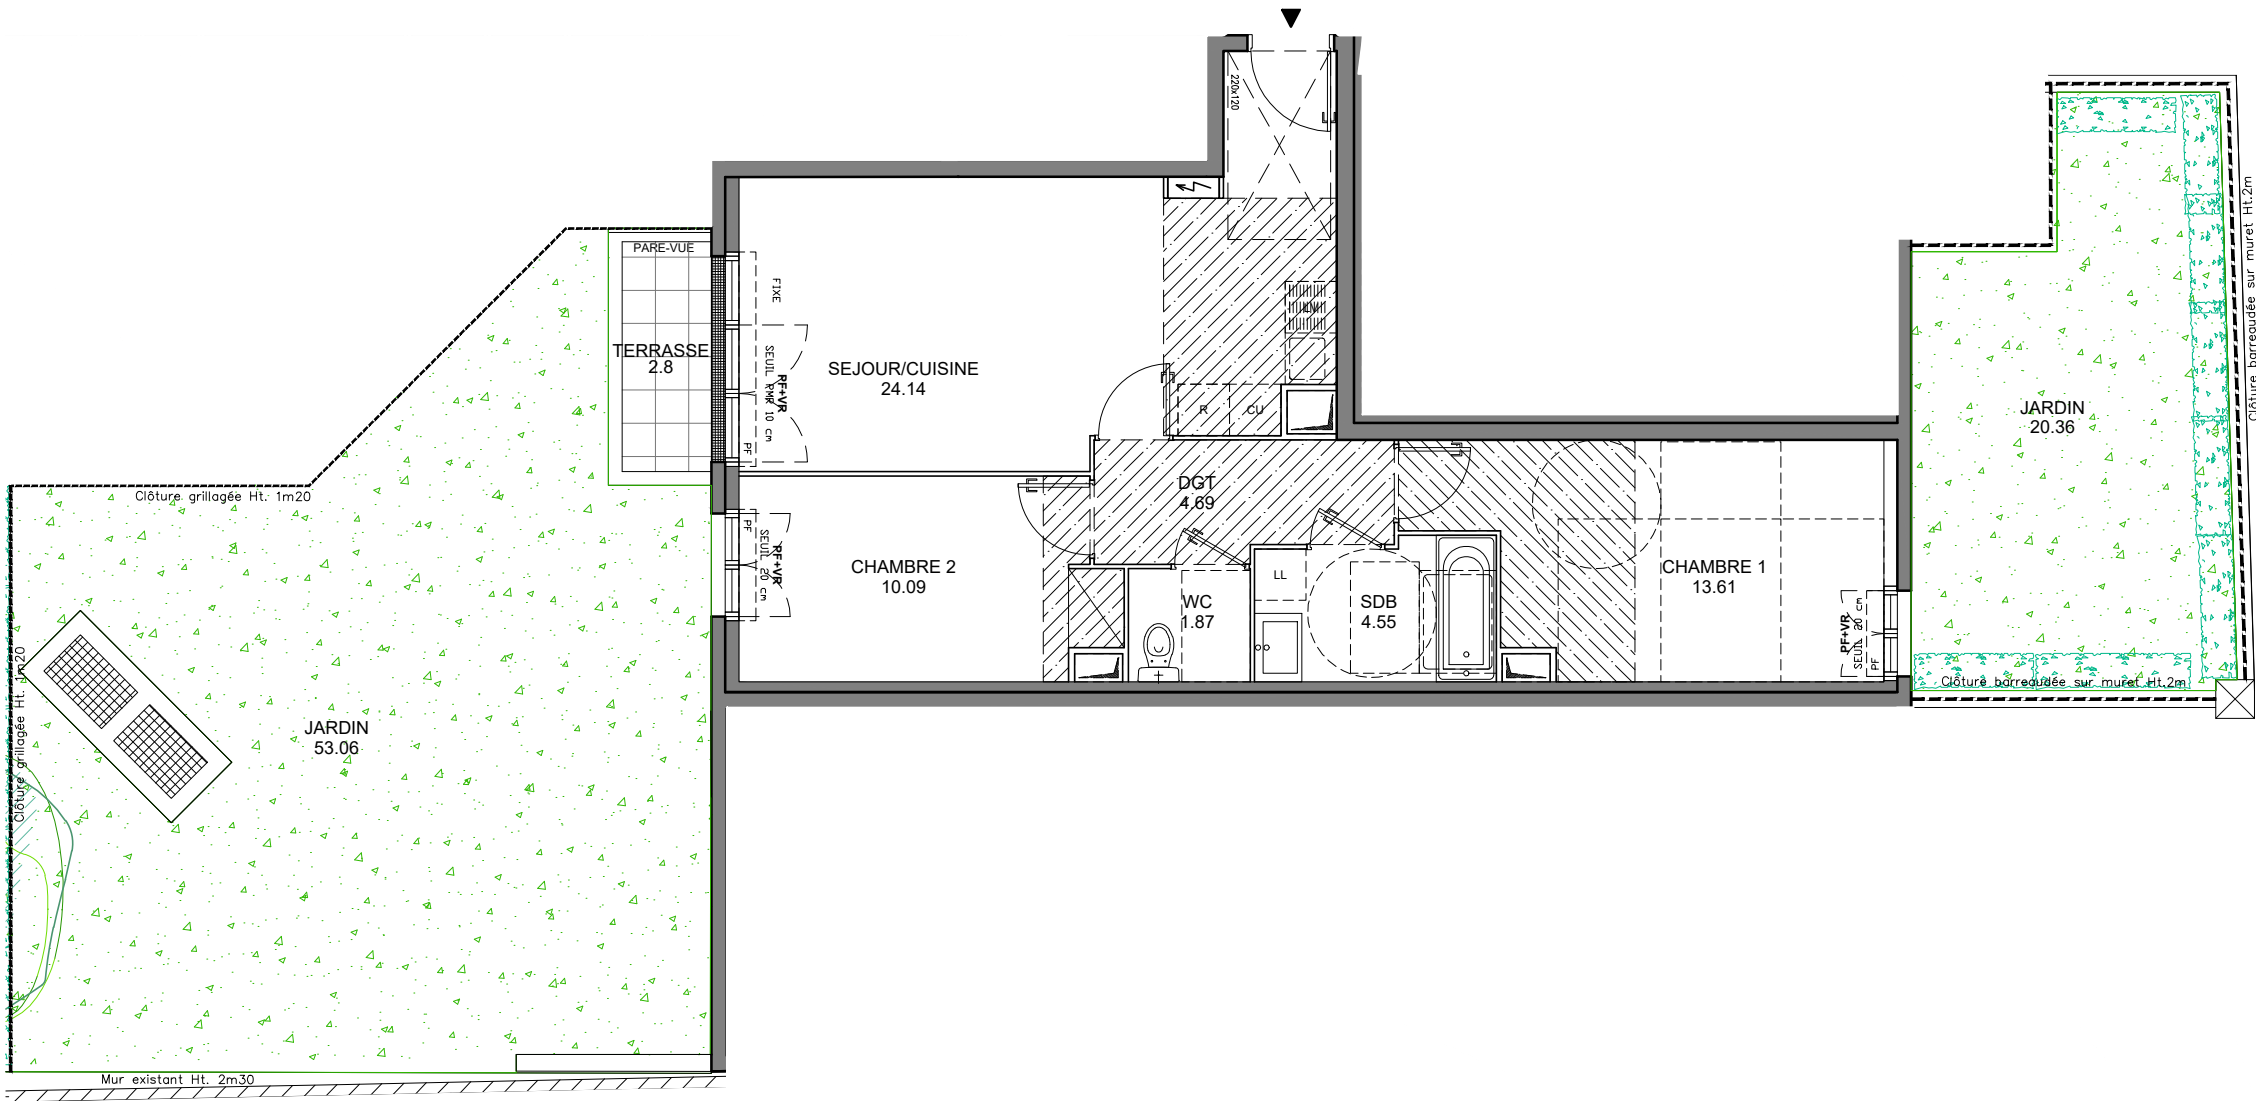

SEUIL : Différence de niveaux entre l'intérieur et l'extérieur
Nota : les cotes et renseignements graphiques sont donnés à titre indicatif. Ils pourront varier en fonction des besoins techniques lors de la réalisation du bâtiment. Des retombées de poutres, soffites, faux plafonds et canalisations apparentes pourront être rajoutés.

LEGENDE

PF	Porte-fenêtre	LL	Lave-linge
F	Fenêtre	LV	Lave-vaisselle
GC	Garde corps	CU	Cuisson
AV	Allège vitrée	R	Réfrigérateur
VR	Volets roulants		

	Tableau électrique		Soffites et faux-plafond
--	--------------------	--	--------------------------

PLAN DE RESERVATION		
INDICE :	0	DATE : 20/05/2025

TRIANON
PROMOTION