

VILLA CAMILLA

ARNOUVILLE

9 et 11 Rue Bonnet et Rue du Commandant Marchand

Lot N°	TYPE	NIVEAU
306	3 Pièces	3ème Etage

Entrée	2.68 m²
Séjour	17.88 m²
Cuisine	5.96 m²
Chambre 1	15.30 m²
Chambre 2	9.22 m²
Salle de bain	4.72 m²
WC	2.34 m²
Dégagement	2.72 m²

SURFACE HABITABLE	60.82 m²
-------------------	----------

SURFACES ANNEXES	
Loggia	3.40 m²
Balcon	2.70 m²

SURFACE TOTALE	66.92 m²
----------------	----------

Rue Bonnet

Rue du Commandant Marchand

Garage
Voies Tr. S.

Immeuble
Groupé en R+3 en Condit.

S



LEGENDE

PF	Porte-fenêtre	LL	Lave-linge
F	Fenêtre	LV	Lave-vaisselle
GC	Garde corps	CU	Cuisson
AV	Allège vitrée	R	Réfrigérateur
VR	Volets roulants		

Tableau électrique Soffites et faux-plafond

PLAN DE RESERVATION		
INDICE :	0	DATE : 20/05/2025

TRIANON
PROMOTION

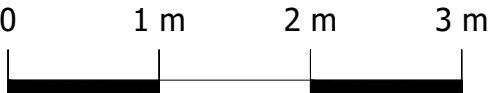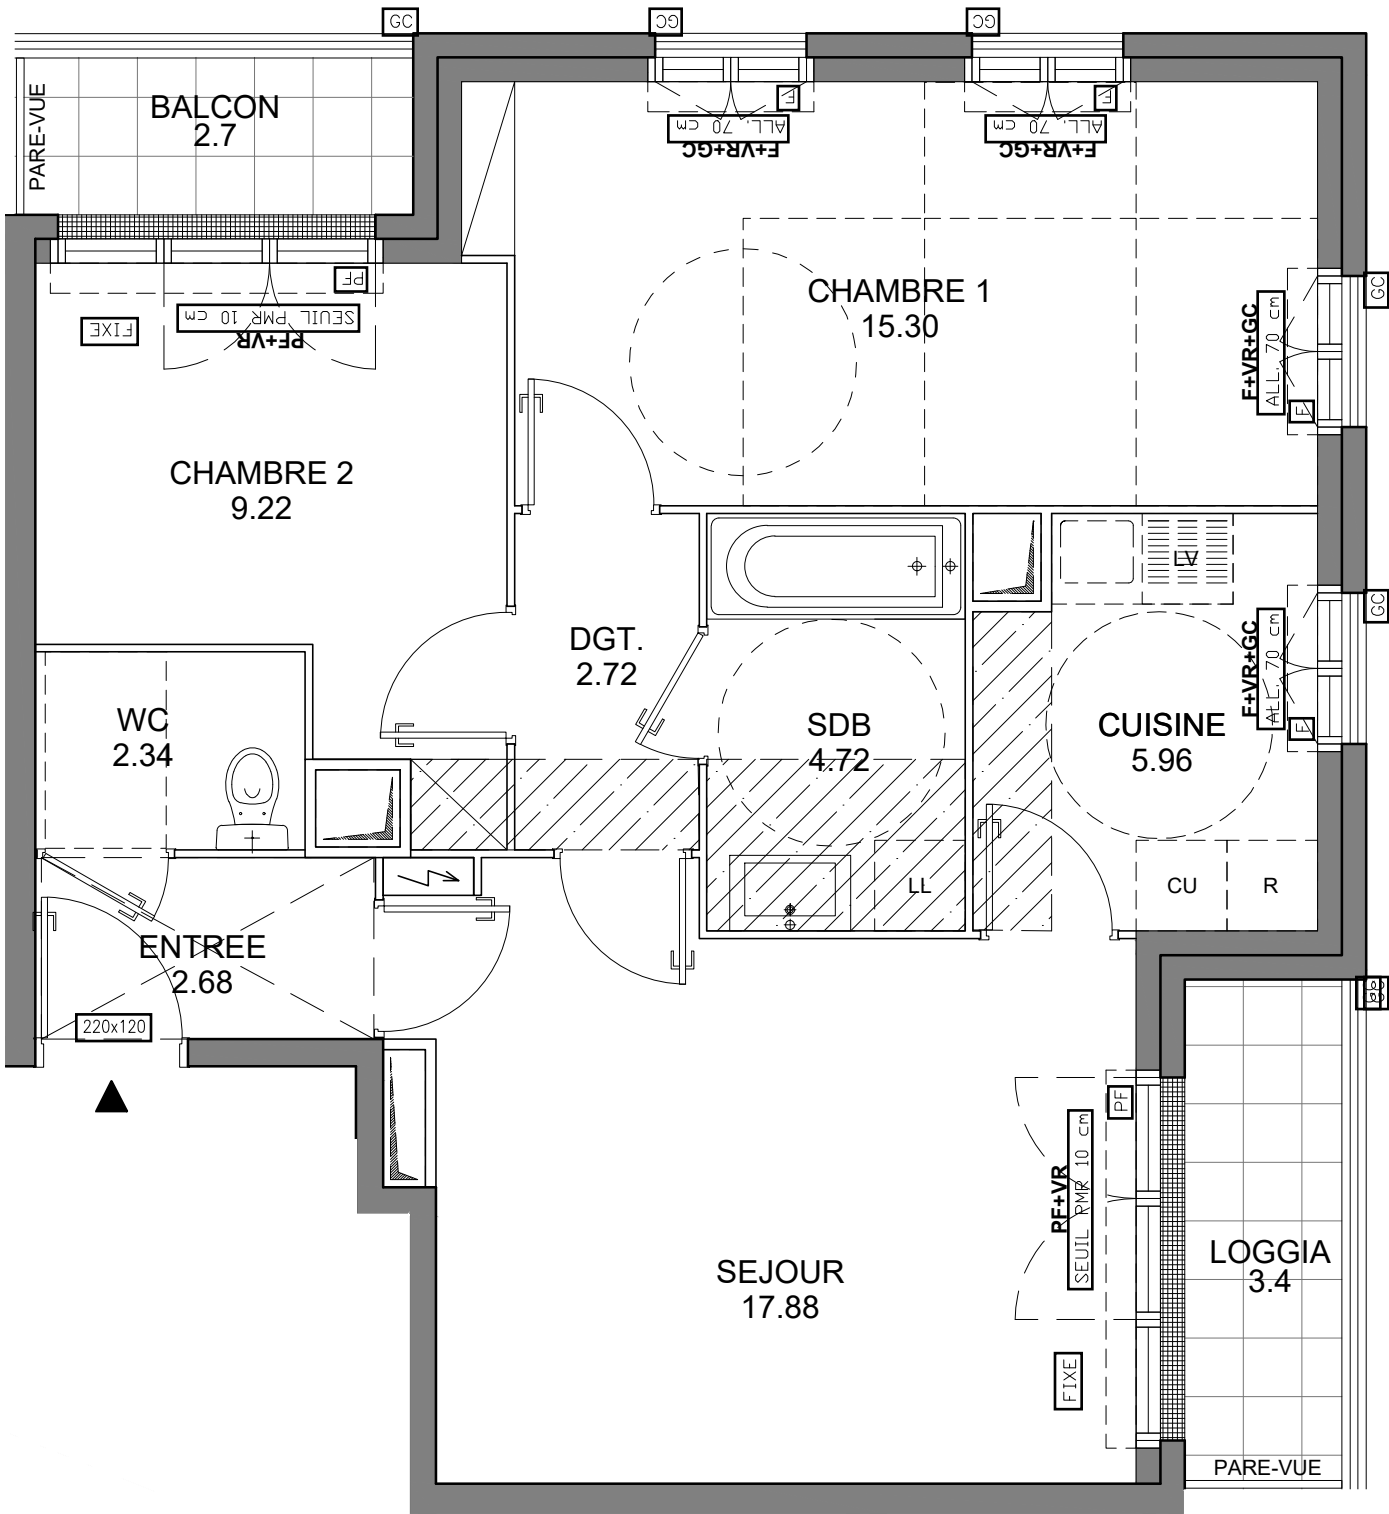

SEUIL : Différence de niveaux entre l'intérieur et l'extérieur
Nota : les cotes et renseignements graphiques sont donnés à titre indicatif. Ils pourront varier en fonction des besoins techniques lors de la réalisation du bâtiment. Des retombées de poutres, soffites, faux plafonds et canalisations apparentes pourront être rajoutés.