

VILLA CAMILLA

ARNOUVILLE

9 et 11 Rue Bonnet et Rue du Commandant Marchand


Lot N°	TYPE	NIVEAU
201	3 Pièces	2ème Etage

Entrée	6.66 m²
Séjour + cuisine	24.52 m²
Chambre 1	12.11 m²
Chambre 2	10.42 m²
Salle de bain	5.24 m²
WC	1.89 m²

SURFACE HABITABLE	60.84 m²
-------------------	----------

SURFACES ANNEXES	
Loggia	4.40 m²



SURFACE TOTALE	65.24 m²
----------------	----------

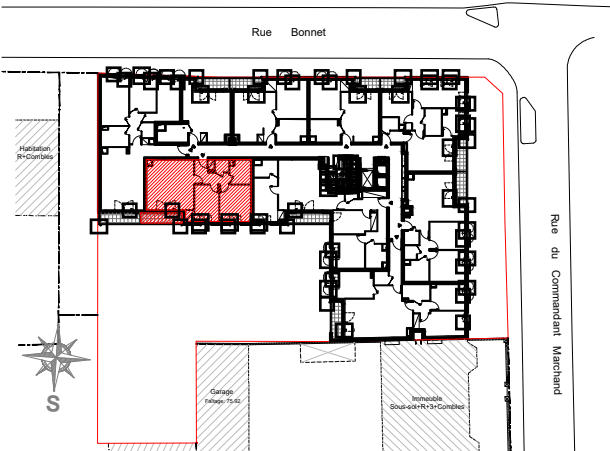

LEGENDE			
PF	Porte-fenêtre	LL	Lave-linge
F	Fenêtre	LV	Lave-vaisselle
GC	Garde corps	CU	Cuisson
AV	Allège vitrée	R	Réfrigérateur
VR	Volets roulants		
	Tableau électrique		Soffites et faux-plafond

PLAN DE RESERVATION		
INDICE :	0	DATE : 20/05/2025

TRIANON
PROMOTION

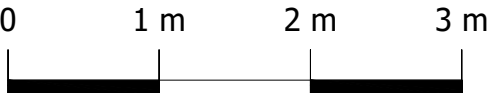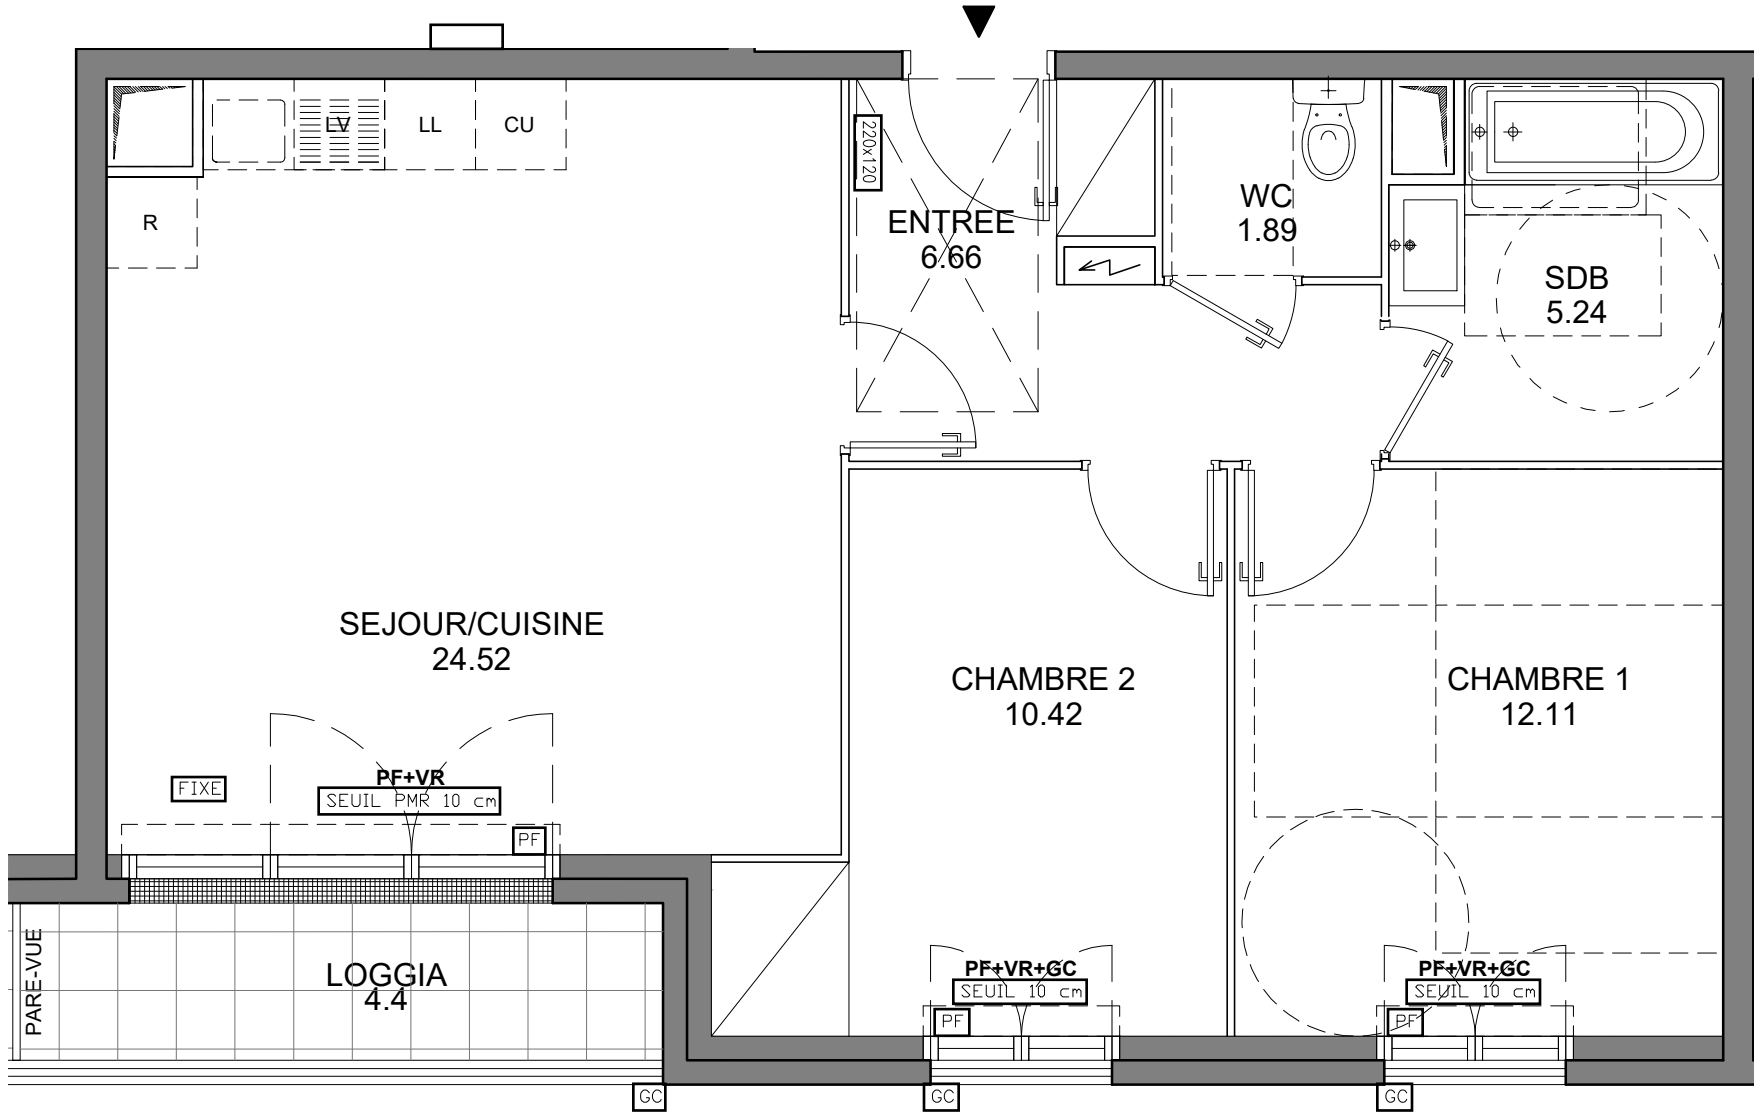

SEUIL : Différence de niveaux entre l'intérieur et l'extérieur
Nota : les cotes et renseignements graphiques sont donnés à titre indicatif. Ils pourront varier en fonction des besoins techniques lors de la réalisation du bâtiment. Des retombées de poutres, soffites, faux plafonds et canalisations apparentes pourront être rajoutés.