

VILLA CAMILLA

ARNOUVILLE

9 et 11 Rue Bonnet et Rue du Commandant Marchand

Lot N°	TYPE	NIVEAU
002	3 Pièces	RdC

Entrée	6.66 m²
Séjour + cuisine	24.52 m²
Chambre 1	12.11 m²
Chambre 2	10.42 m²
Salle de bain	5.24 m²
WC	1.89 m²

SURFACE HABITABLE	60.84 m²
-------------------	----------

SURFACES ANNEXES	
Terrasse	4.40 m²
Jardin	118.58 m²

SURFACE TOTALE	183.82 m²
----------------	-----------





LEGENDE			
PF	Porte-fenêtre	LL	Lave-linge
F	Fenêtre	LV	Lave-vaisselle
GC	Garde corps	CU	Cuisson
AV	Allège vitrée	R	Réfrigérateur
VR	Volets roulants		
	Tableau électrique		Soffites et faux-plafond


PLAN DE RESERVATION

INDICE :	0	DATE :	20/05/2025
----------	---	--------	------------

TRIANON
PROMOTION

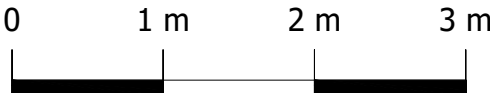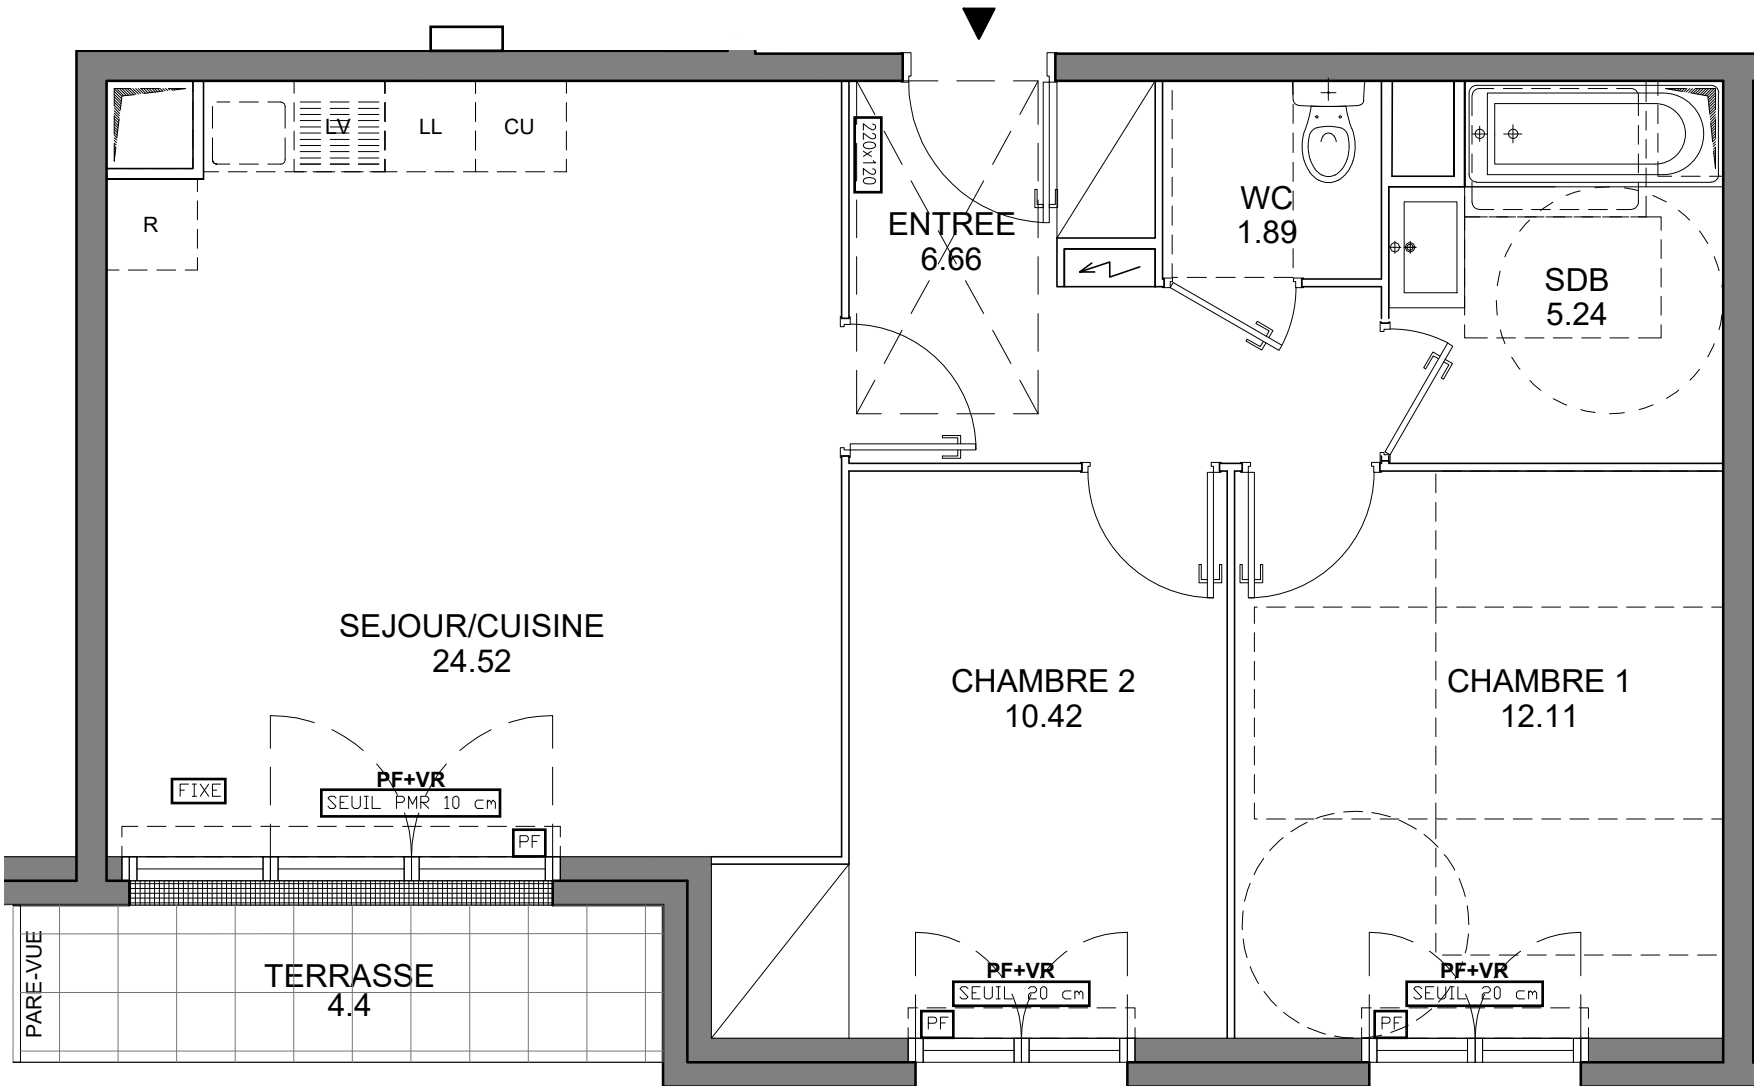

SEUIL : Différence de niveaux entre l'intérieur et l'extérieur
Nota : les cotes et renseignements graphiques sont donnés à titre indicatif. Ils pourront varier en fonction des besoins techniques lors de la réalisation du bâtiment. Des retombées de poutres, soffites, faux plafonds et canalisations apparentes pourront être rajoutés.

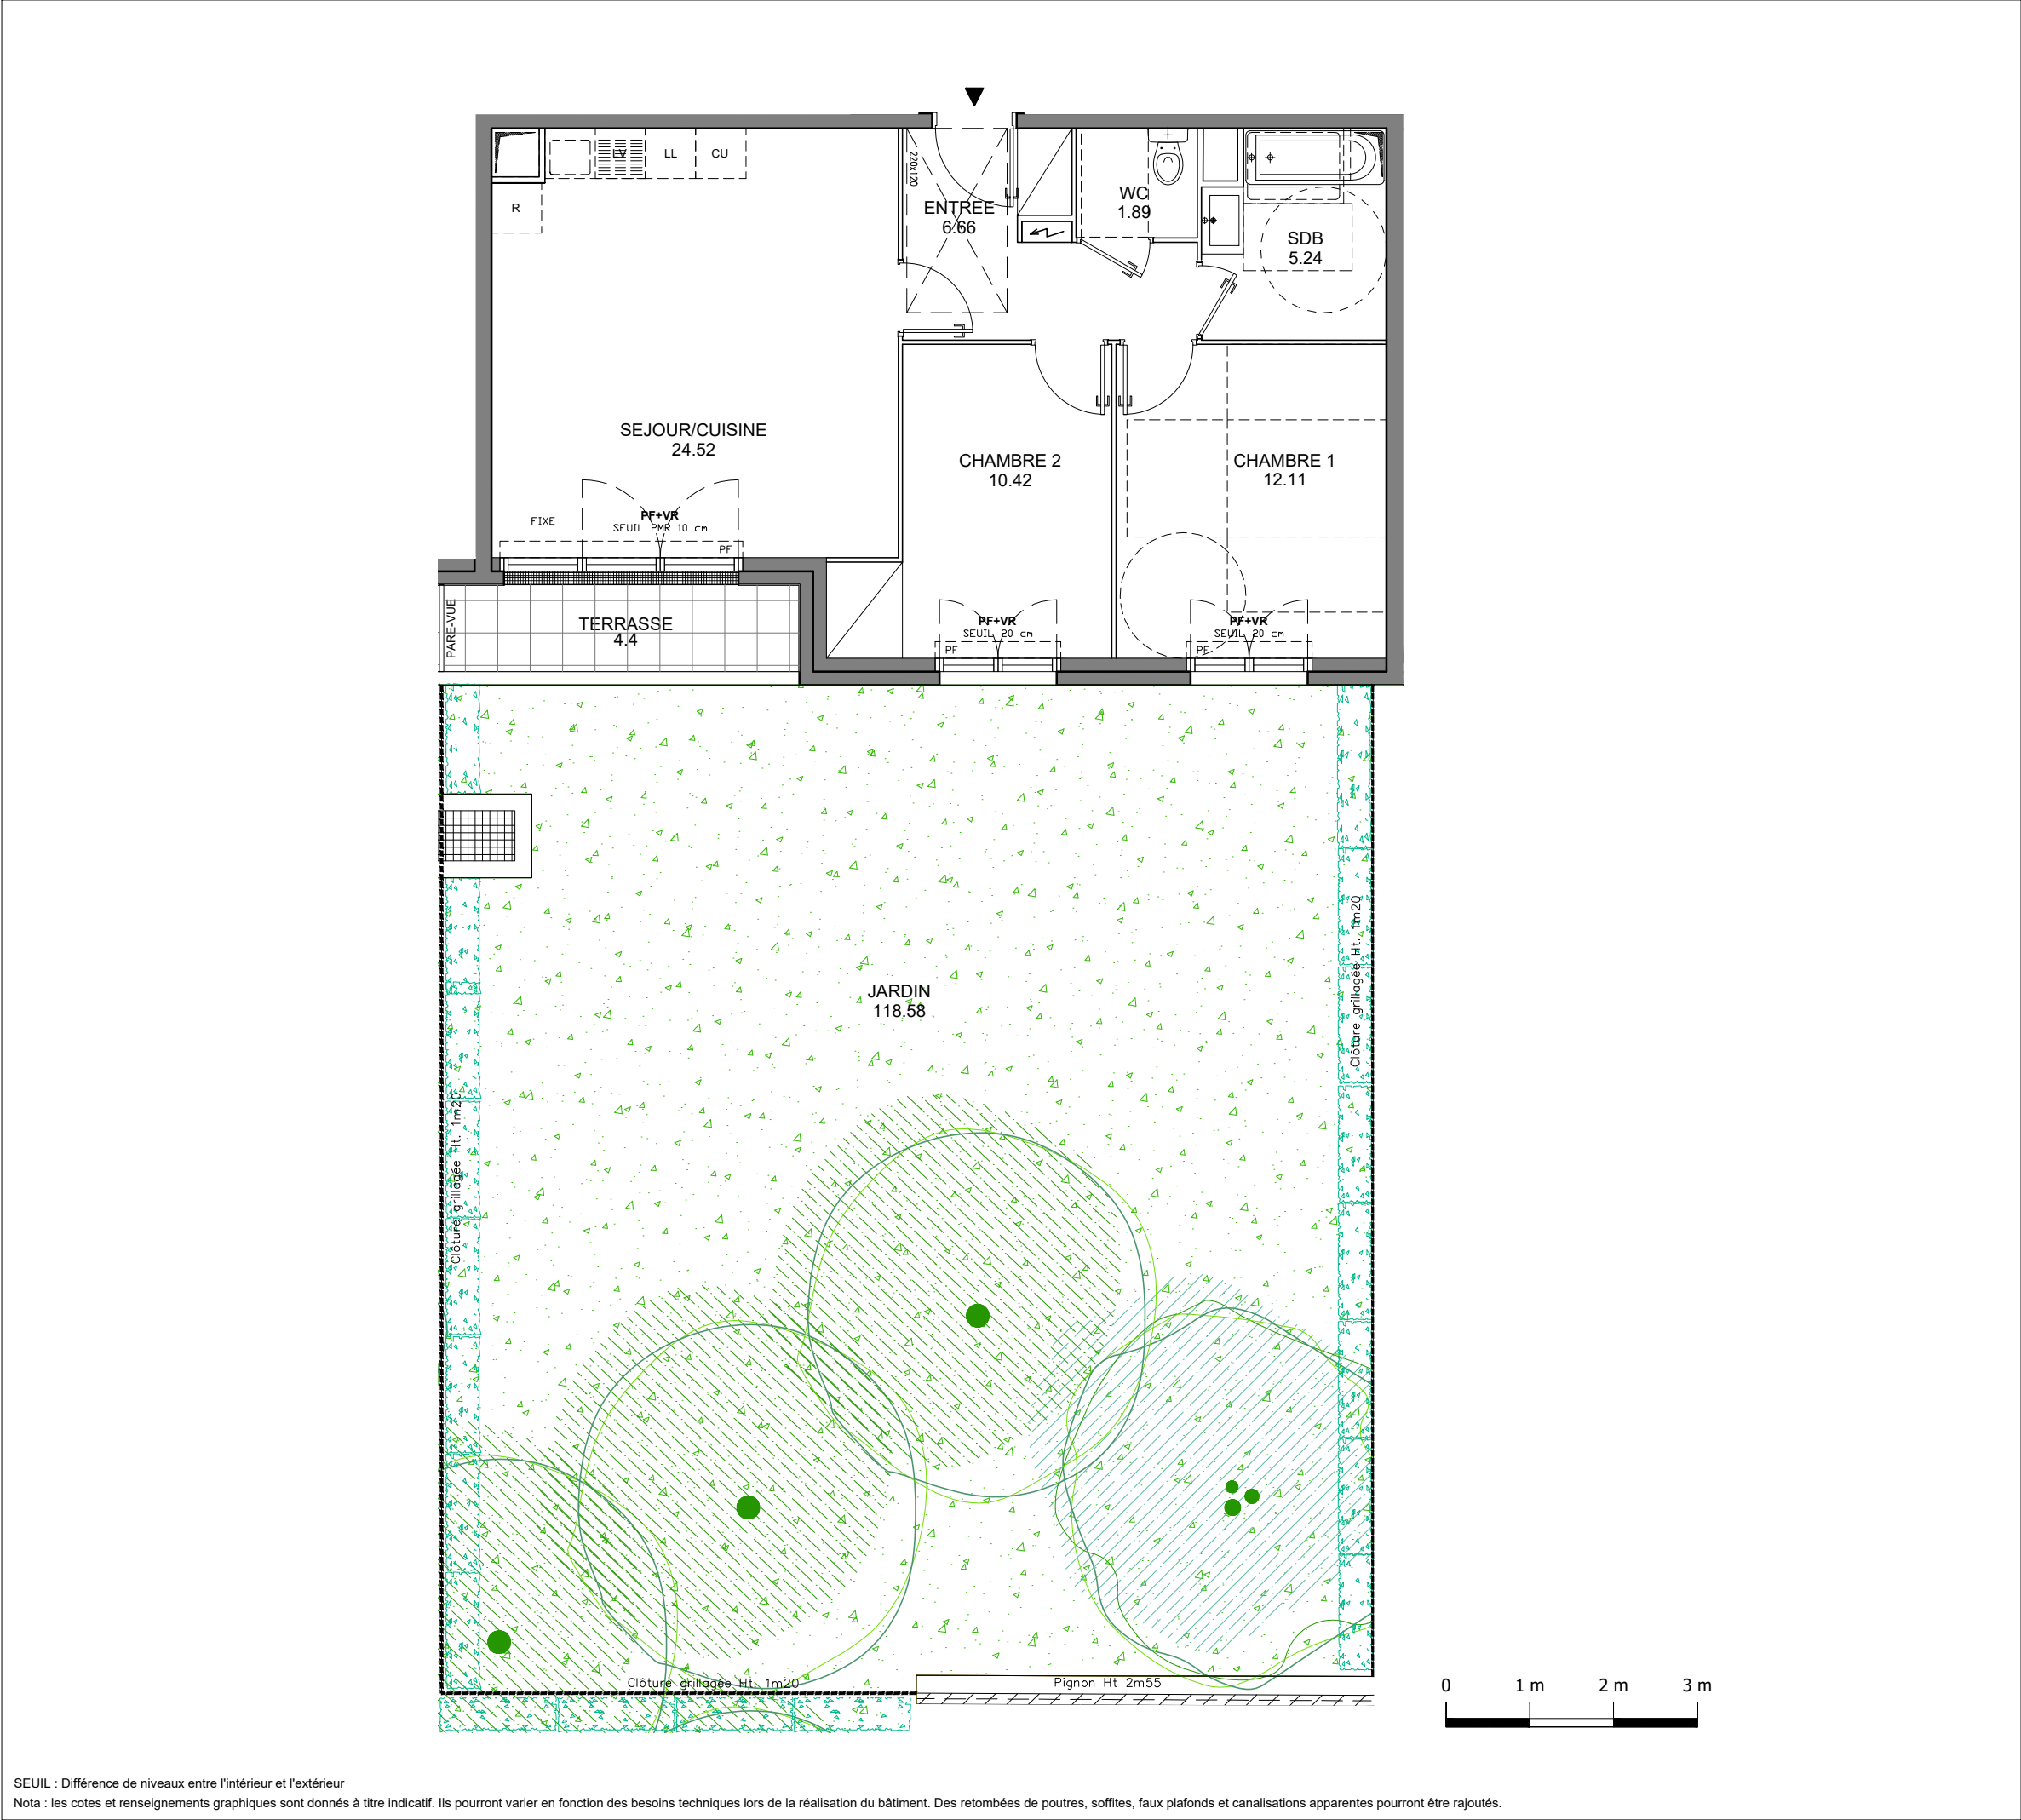

VILLA CAMILLA

ARNOUVILLE

9 et 11 Rue Bonnet et Rue du Commandant Marchand

Lot N°	TYPE	NIVEAU
002	3 Pièces	RdC

Entrée	6.66 m²
Séjour + cuisine	24.52 m²
Chambre 1	12.11 m²
Chambre 2	10.42 m²
Salle de bain	5.24 m²
WC	1.89 m²

SURFACE HABITABLE	60.84 m²
--------------------------	-----------------

SURFACES ANNEXES	
Terrasse	4.40 m²
Jardin	118.58 m²

SURFACE TOTALE	183.82 m²
-----------------------	------------------

LEGENDE

PF	Porte-fenêtre	LL	Lave-linge
F	Fenêtre	LV	Lave-vaisselle
GC	Garde corps	CU	Cuisson
AV	Allège vitrée	R	Réfrigérateur
VR	Volets roulants		

Tableau électrique Soffites et faux-plafond

PLAN DE RESERVATION

INDICE :	0	DATE :	20/05/2025
----------	---	--------	------------

TRIANON

PROMOTION