

VILLA CAMILLA

ARNOUVILLE

9 et 11 Rue Bonnet et Rue du Commandant Marchand

Lot N°	TYPE	NIVEAU
308	4 Pièces	3ème Etage

Entrée	5.83 m²
Séjour / Cuisine	29.89 m²
Chambre 1	11.26 m²
Chambre 2	9.08 m²
Chambre 3	11.81 m²
Salle de bain	4.66 m²
WC	2.13 m²
Dégagement	2.07 m²

SURFACE HABITABLE	76.73 m²
-------------------	----------

SURFACES ANNEXES	
Loggia	4.00 m²

SURFACE TOTALE	80.73 m²
----------------	----------





LEGENDE			
PF	Porte-fenêtre	LL	Lave-linge
F	Fenêtre	LV	Lave-vaisselle
GC	Garde corps	CU	Cuisson
AV	Allège vitrée	R	Réfrigérateur
VR	Volets roulants		
	Tableau électrique		Soffites et faux-plafond

PLAN DE RESERVATION

INDICE :	0	DATE :	20/05/2025
----------	---	--------	------------

TRIANON
PROMOTION

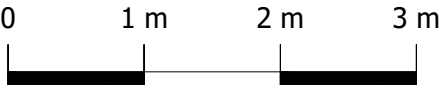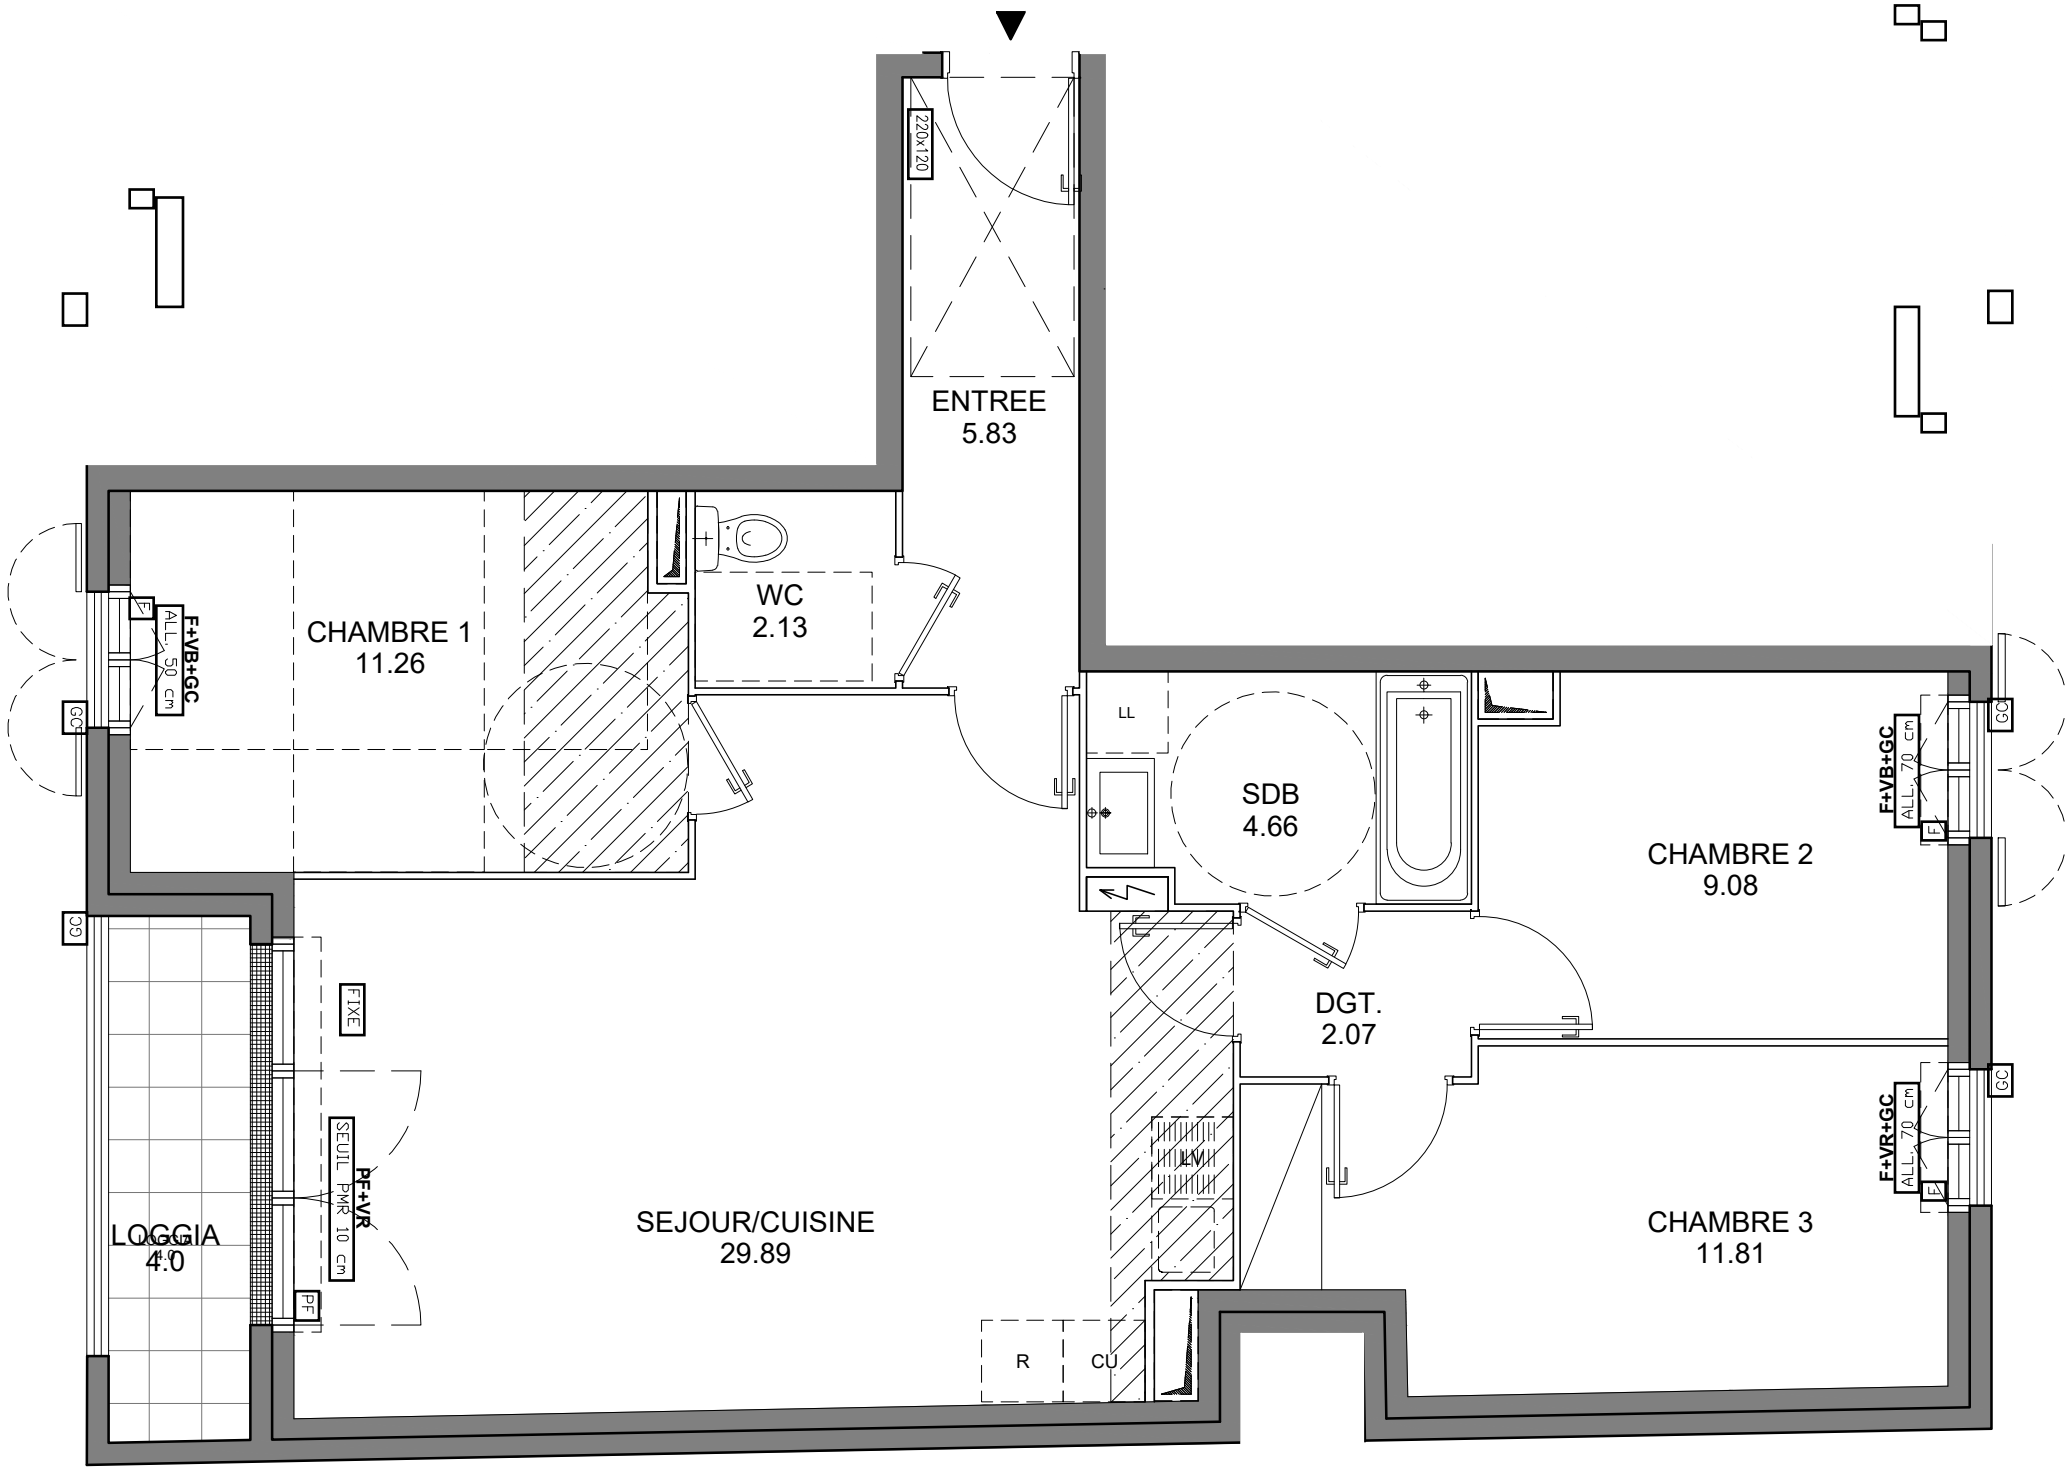

SEUIL : Différence de niveaux entre l'intérieur et l'extérieur
Nota : les cotes et renseignements graphiques sont donnés à titre indicatif. Ils pourront varier en fonction des besoins techniques lors de la réalisation du bâtiment. Des retombées de poutres, soffites, faux plafonds et canalisations apparentes pourront être rajoutés.