


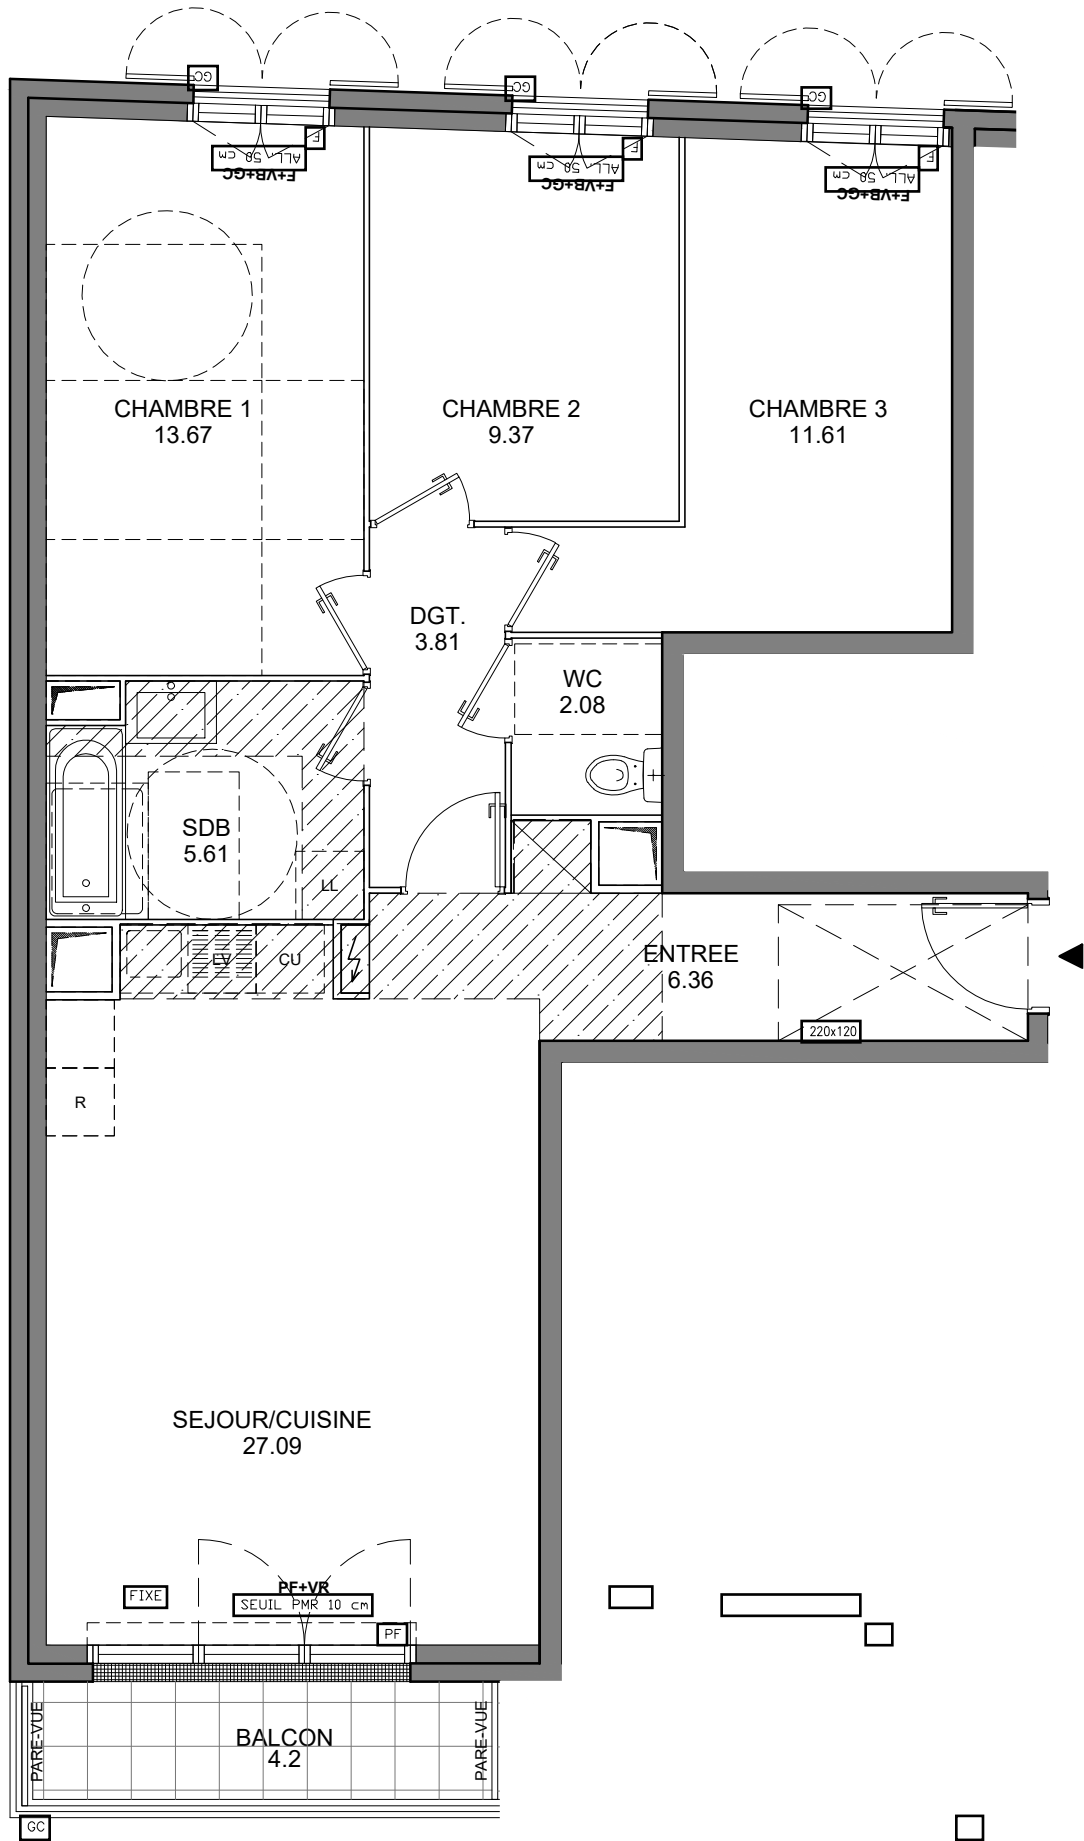

SEUIL : Différence de niveaux entre l'intérieur et l'extérieur
Nota : les cotes et renseignements graphiques sont donnés à titre indicatif. Ils pourront varier en fonction des besoins techniques lors de la réalisation du bâtiment. Des retombées de poutres, soffites, faux plafonds et canalisations apparentes pourront être rajoutés.

VILLA CAMILLA

ARNOUVILLE

9 et 11 Rue Bonnet et Rue du Commandant Marchand

Lot N°	TYPE	NIVEAU
302	4 Pièces	3ème Etage

Entrée	6.36 m²
Séjour + cuisine	27.09 m²
Chambre 1	13.67 m²
Chambre 2	9.37 m²
Chambre 3	11.61 m²
Salle de bain	5.61 m²
WC	2.08 m²
Dégagement	3.81 m²

SURFACE HABITABLE	79.60 m²
-------------------	----------

SURFACES ANNEXES	
Loggia	4.20 m²

SURFACE TOTALE	83.80 m²
----------------	----------

LEGENDE

PF	Porte-fenêtre	LL	Lave-linge
F	Fenêtre	LV	Lave-vaisselle
GC	Garde corps	CU	Cuisson
AV	Allège vitrée	R	Réfrigérateur
VR	Volets roulants		

Tableau électrique Soffites et faux-plafond

PLAN DE RESERVATION		
INDICE :	0	DATE : 20/05/2025

TRIANON
PROMOTION