


PLAN DE VENTE

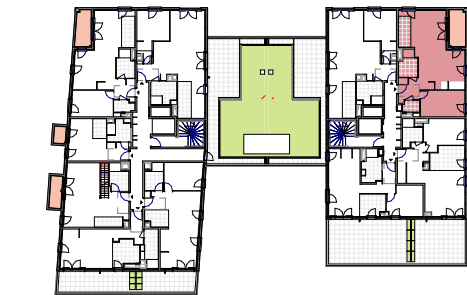

Appartement N° **B703**

Cage : B Niveau : R+7 Type : T5

TABLEAU DE SURFACES

Surface habitable

Chambre 1	13,25 m²
Chambre 2	19,21 m²
Chambre 3	18,01 m²
Chambre 4	13,40 m²
Cir.	4,72 m²
SDB	4,49 m²
SDE	5,25 m²
Séjour-cuisine	44,82 m²
WC	2,30 m²
WC	2,47 m²

TOTAL SURFACE HABITABLE 127,91 m²

Extérieurs

Loggia	7,22 m²
TOTAL SURFACE EXTERIEURS	7,22 m²

SURFACE TOTALE PRIVATIVE 135,13 m²


SOGEPROM




GRUPE SOCIETE GENERALE



INDICE : Notaire DATE : 09/05/2025

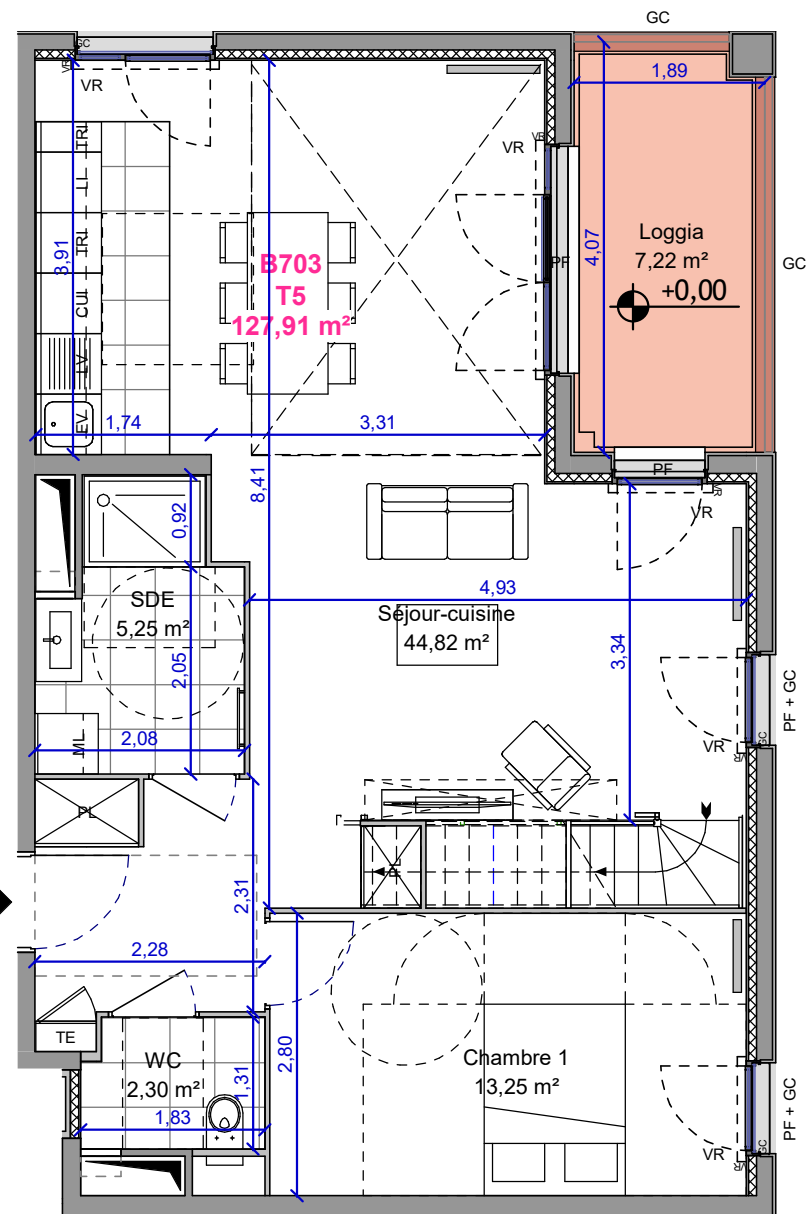

Duplex niveau bas

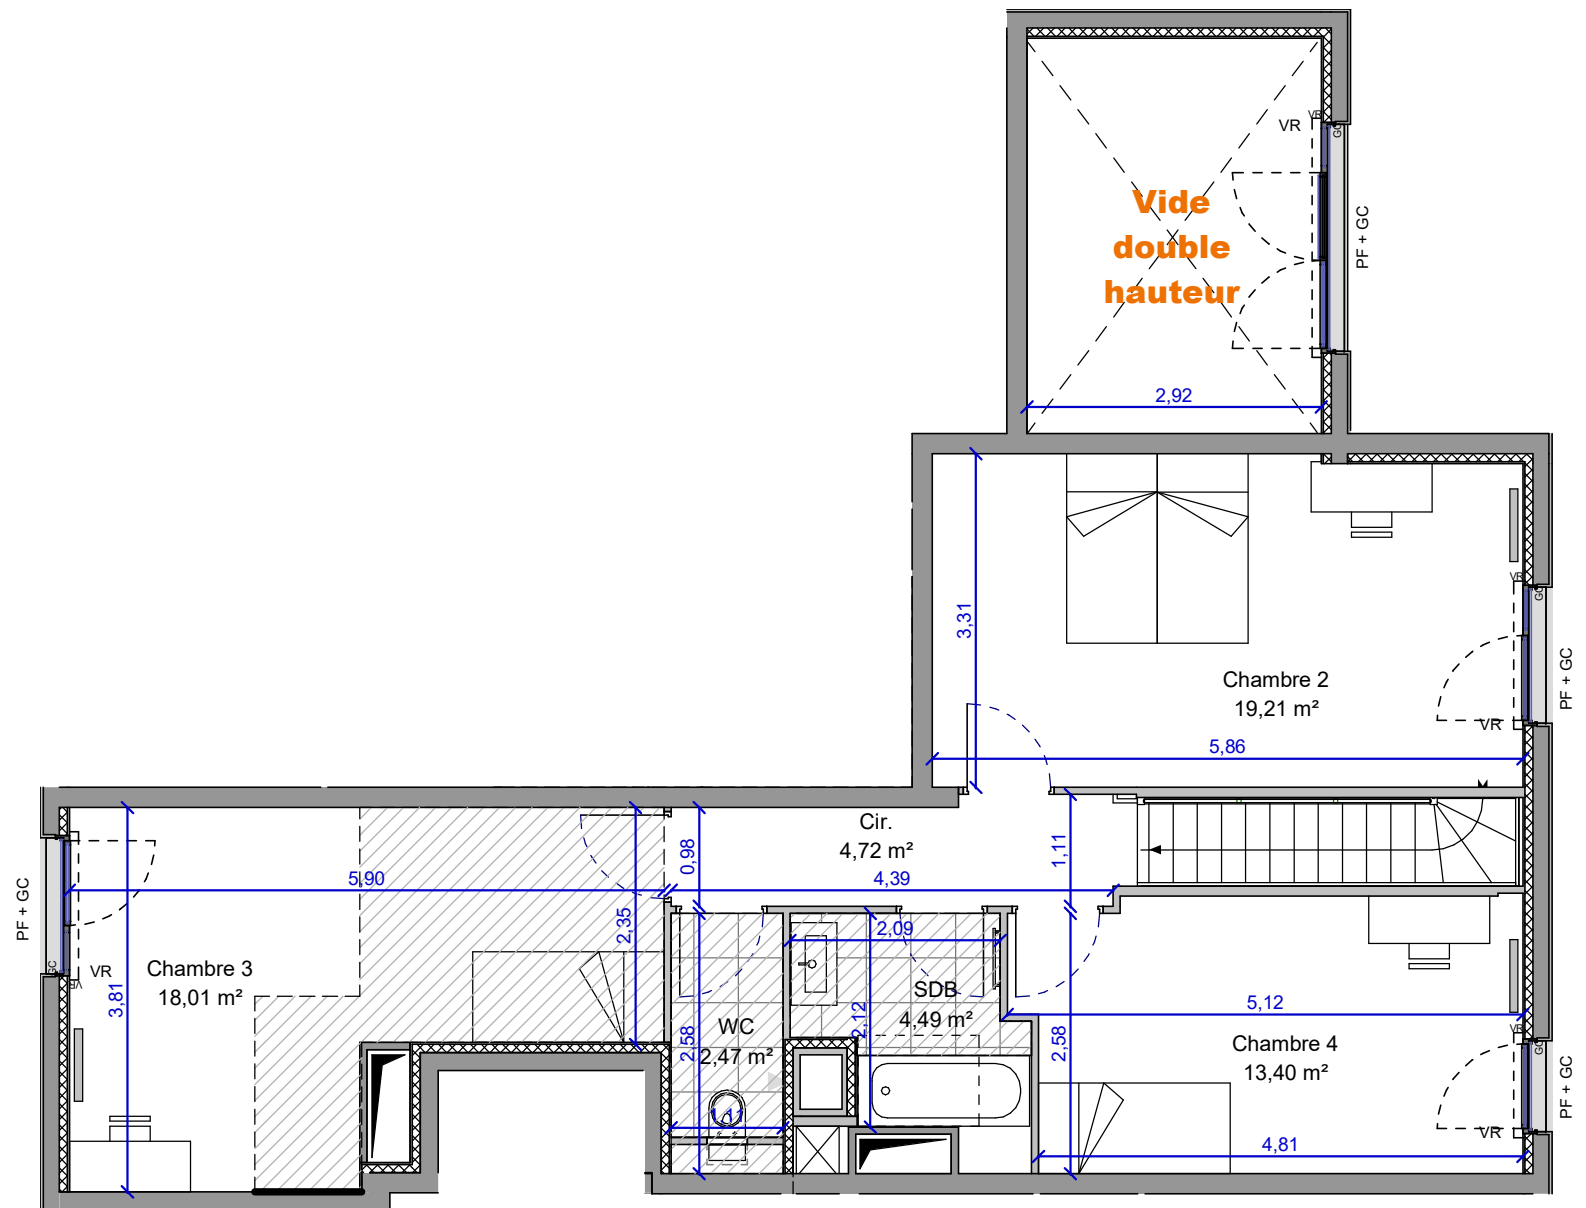

Duplex niveau haut

PLAN PROVISOIRE

LÉGENDE

PF : Porte-fenêtre	Faux plafond / soffite	Placard
F : Fenêtre		
FF : Fenêtre fixe	Gaine technique	Radiateur
OB : Fenêtre oscilo-battante, vitrage dépoli		
VR : Volet Roulant	Tableau électrique	Sèche-serviette
AP : Allège pleine		
AV : Allège vitrée		
GC : Garde Corps		Caillebotis
PV : Pare-vue		

EV: Evier CUI: Cuisson RF: Réfrigérateur LV: Lave-vaisselle ML: Machine à laver TRI: Tri sélectif
LI: linéaire supplémentaire

NOTA : Des modifications sont susceptibles d'être apportées à ce plan en fonction d'impératifs d'ordre technique, administratif ou réglementaire, lors de la réalisation, pour les dimensions libres, position des baies et équipements. Les surfaces données sont approximatives. Les retombées, soffites, faux-plafonds, emplacement des équipements sont figurés à titre indicatif.

