


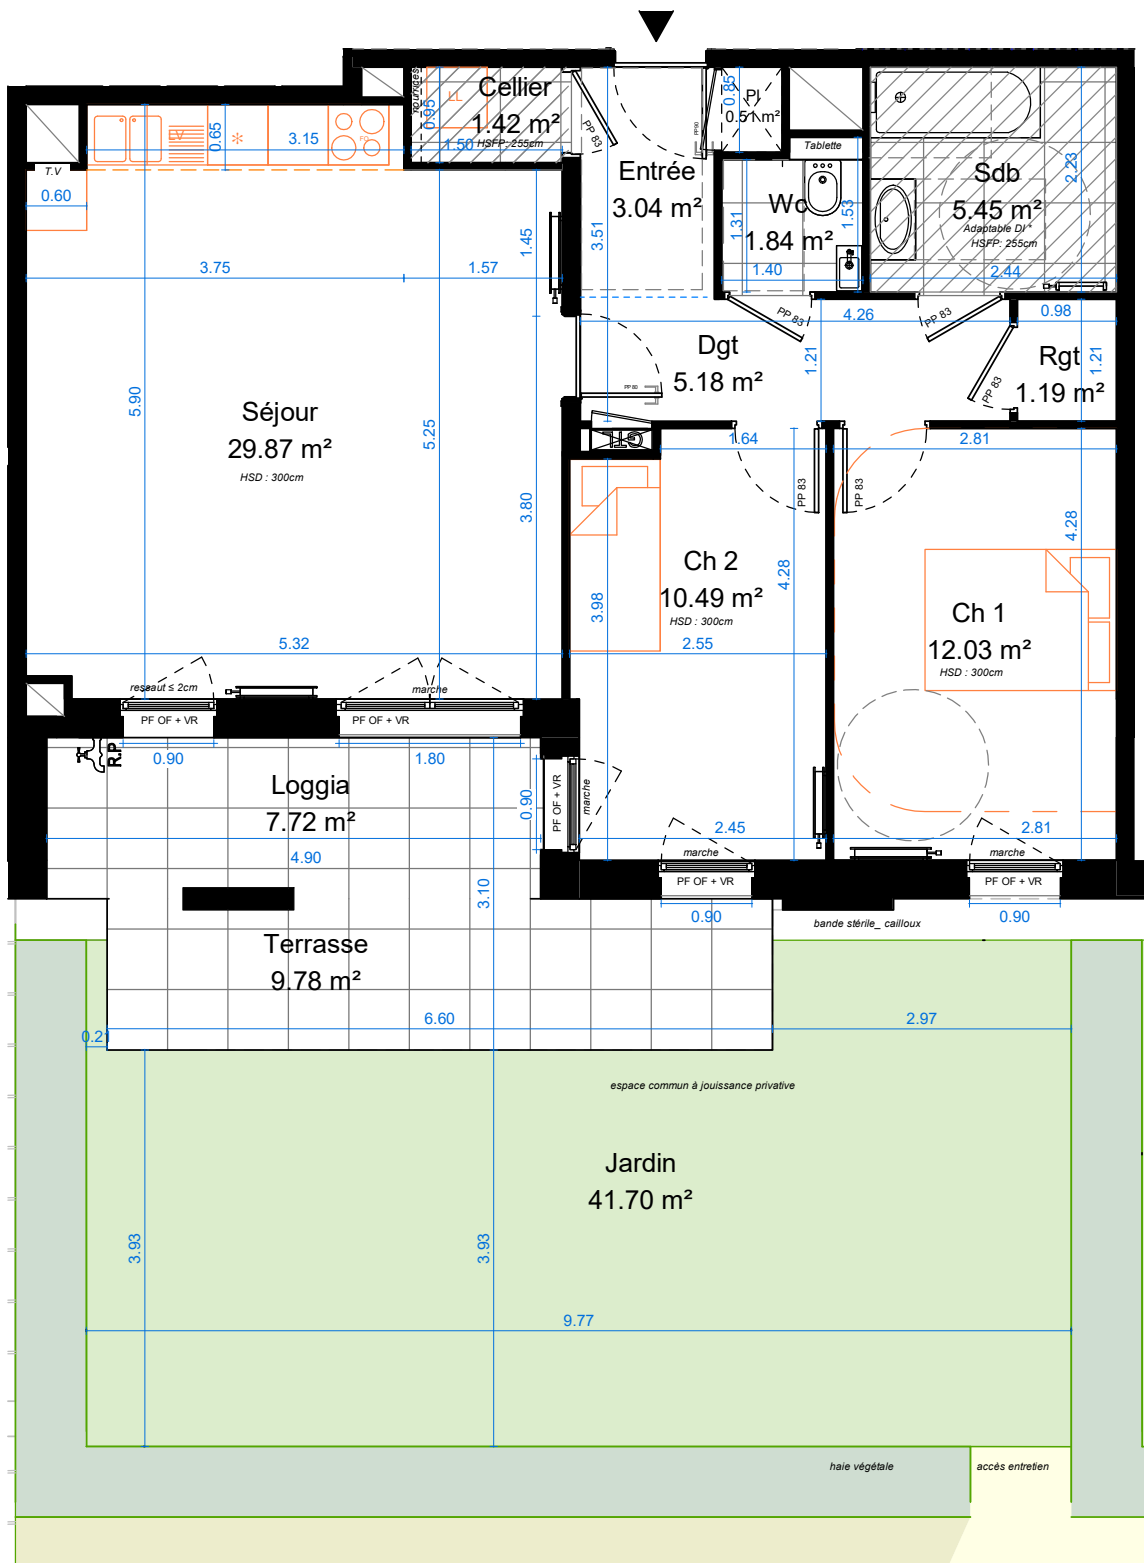

LEGENDE

- FA Fenêtre sur allège
- PF Porte fenêtre
- OB Oscillo-battant
- OF Ouvrant à la française
- VR Volet roulant
- GTL Gaine Technique Logement
- PI Placard équipé
- LL Lave Linge (attentes)
- LV Lave Vaisselle (attentes)
- RP Robinet de Puisage
- T.V Trappes de Visite
- Mobilier non prévu
- Gaine technique
- Soffite ou faux-plafond
- Radiateur
- Sèche serviette

NOTA : Des modifications sont susceptibles d'être apportées à ce plan en fonction des nécessités techniques ou administratives de la réalisation, tant en ce qui concerne les dimensions libres que les équipements, les réseaux divers, les appareillages sanitaires et électriques ainsi que les calepinages des divers matériaux de sols . Les retombées et soffites, ainsi que l'emplacement des équipements sont figurés à titre indicatif. La position des radiateurs sera transmise en cours de chantier. Les végétaux, meubles et cuisines sont dessinés en suggestion d'aménagement et localisation des attentes.


HSD : Hauteur brute sous dalle hors finition de sol // HSFP : Hauteur brute sous faux plafond hors finition de sol

SITE TRANSPOLE | Coldefy | SCCV 908 REPUBLIQUE



SITE TRANSPOLE

908 Avenue de la République,
59700 Marcq-en-Baroeul

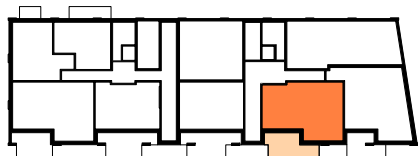

BATIMENT E_RDC

Appartement E2.02_T3+_PMR

PI	0.51 m²
Rgt	1.19 m²
Cellier	1.42 m²
Wc	1.84 m²
Entrée	3.04 m²
Dgt	5.18 m²
Sdb	5.45 m²
Ch 2	10.49 m²
Ch 1	12.03 m²
Séjour	29.87 m²
Surface habitable totale	71.03 m²

Loggia	7.72 m²
Terrasse	9.78 m²
Jardin	41.70 m²
Surf. extérieure totale	59.20 m²

* Adaptable DI * (douche à l'italienne)_Livrée avec chape sèche sous carrelage (5cm) dans toute la pièce.
Réservation en dalle béton pour réalisation ultérieure d'une douche à l'italienne.