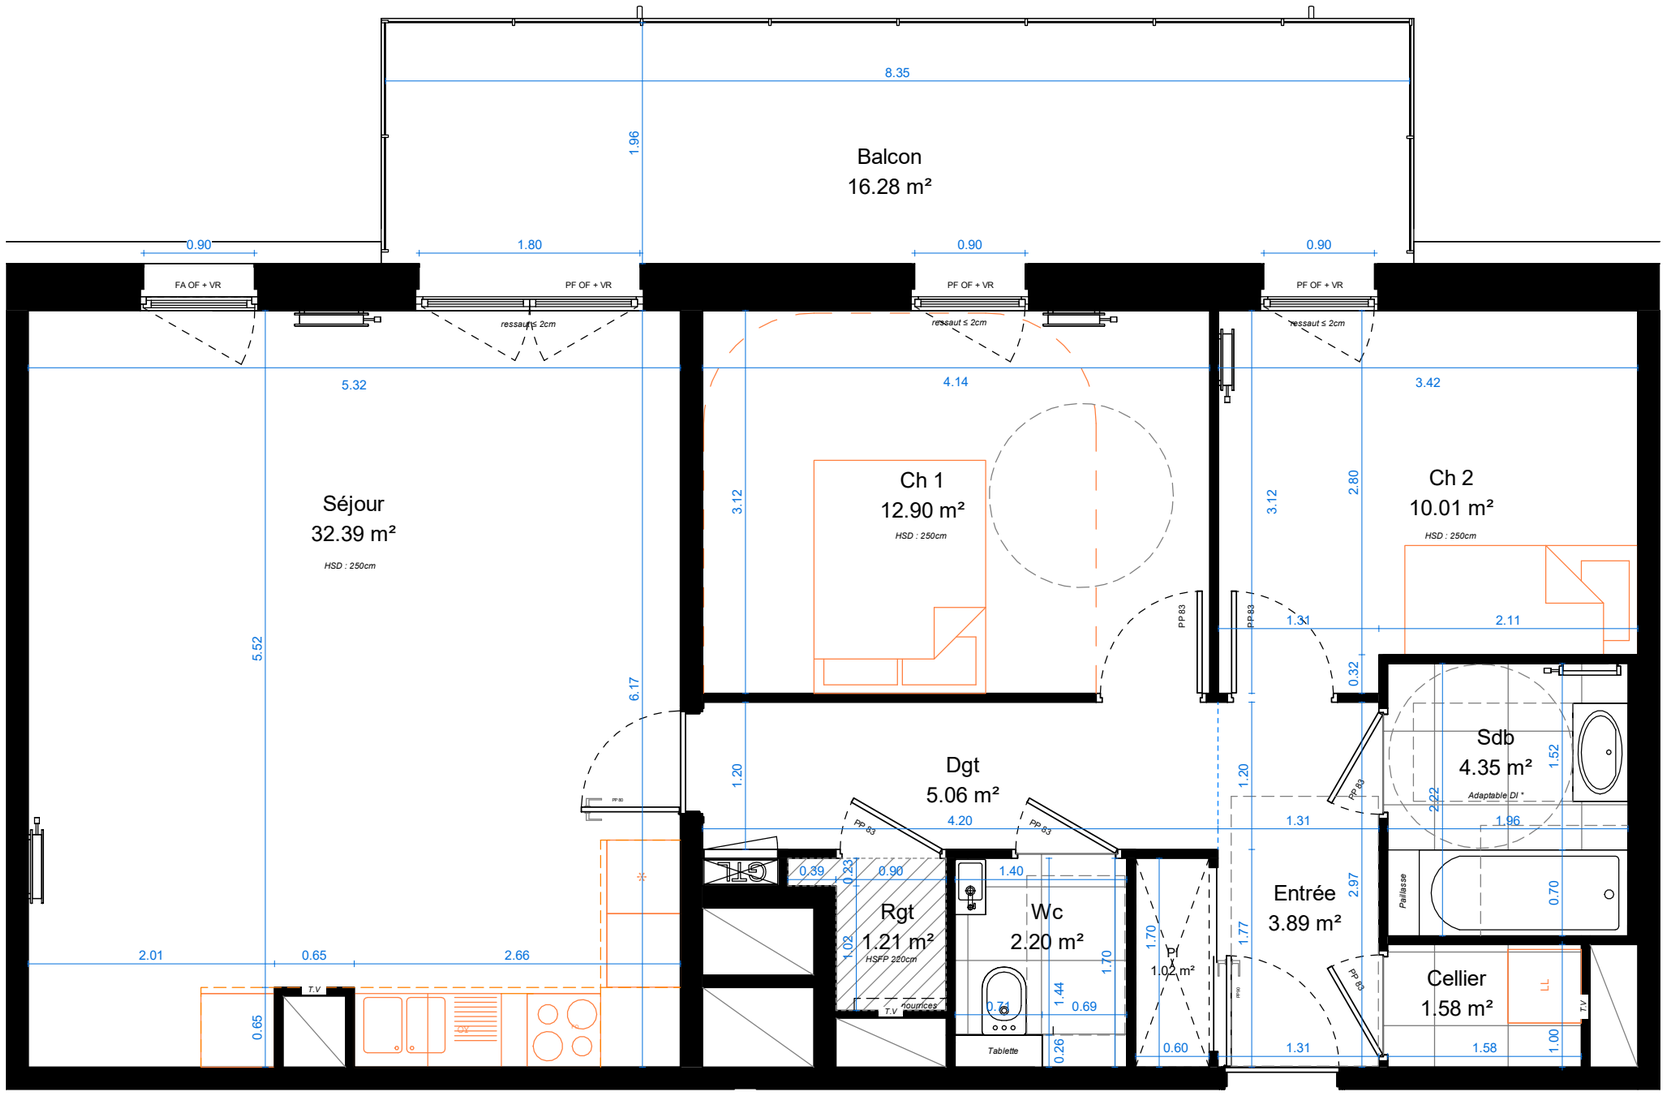

LEGENDE

FA	Fenêtre sur allège
PF	Porte fenêtre
OB	Oscillo-battant
OF	Ouvrant à la française
VR	Volet roulant
GTL	Gaine Technique Logement
PI	Placard équipé
LL	Lave Linge (attentes)
LV	Lave Vaisselle (attentes)
RP	Robinet de Puisage
TV	Trappes de Visite
	Mobilier non prévu
	Gaine technique
	Soffite ou faux-plafond
	Radiateur
	Sèche serviette

NOTA : Des modifications sont susceptibles d'être apportées à ce plan en fonction des nécessités techniques ou administratives de la réalisation, tant en ce qui concerne les dimensions libres que les équipements, les réseaux divers, les appareillages sanitaires et électriques ainsi que les calepinages des divers matériaux de sols . Les retombées et soffites, ainsi que l'emplacement des équipements sont figurés à titre indicatif. La position des radiateurs sera transmise en cours de chantier. Les végétaux, meubles et cuisines sont dessinés en suggestion d'aménagement et localisation des attentes.
HSD : Hauteur brute sous dalle hors finition de sol // HSFP : Hauteur brute sous faux plafond hors finition de sol

SOGEPROM-PROJECTIM

nhood

ATTRACTION.

SITE TRANSPOLE

908 Avenue de la République,
59700 Marcq-en-Baroeul

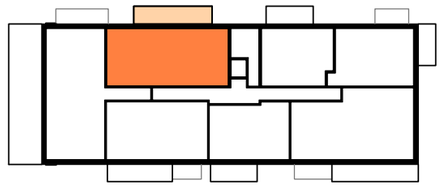

BATIMENT F_R+1

Appartement F.17_T3+_PMR

PI	1.02 m²
Rgt	1.21 m²
Cellier	1.58 m²
Wc	2.20 m²
Entrée	3.89 m²
Sdb	4.35 m²
Dgt	5.06 m²
Ch 2	10.01 m²
Ch 1	12.90 m²
Séjour	32.39 m²
Surface habitable totale	74.60 m²

Balcon	16.28 m²
Surf. extérieure totale	16.28 m²

* Adaptable DI * (douche à l'italienne)_Livrée avec chape sèche sous carrelage (5cm) dans toute la pièce. Réservation en dalle béton pour réalisation ultérieure d'une douche à l'italienne.

1:50 16/12/2024 I Indice **06**