



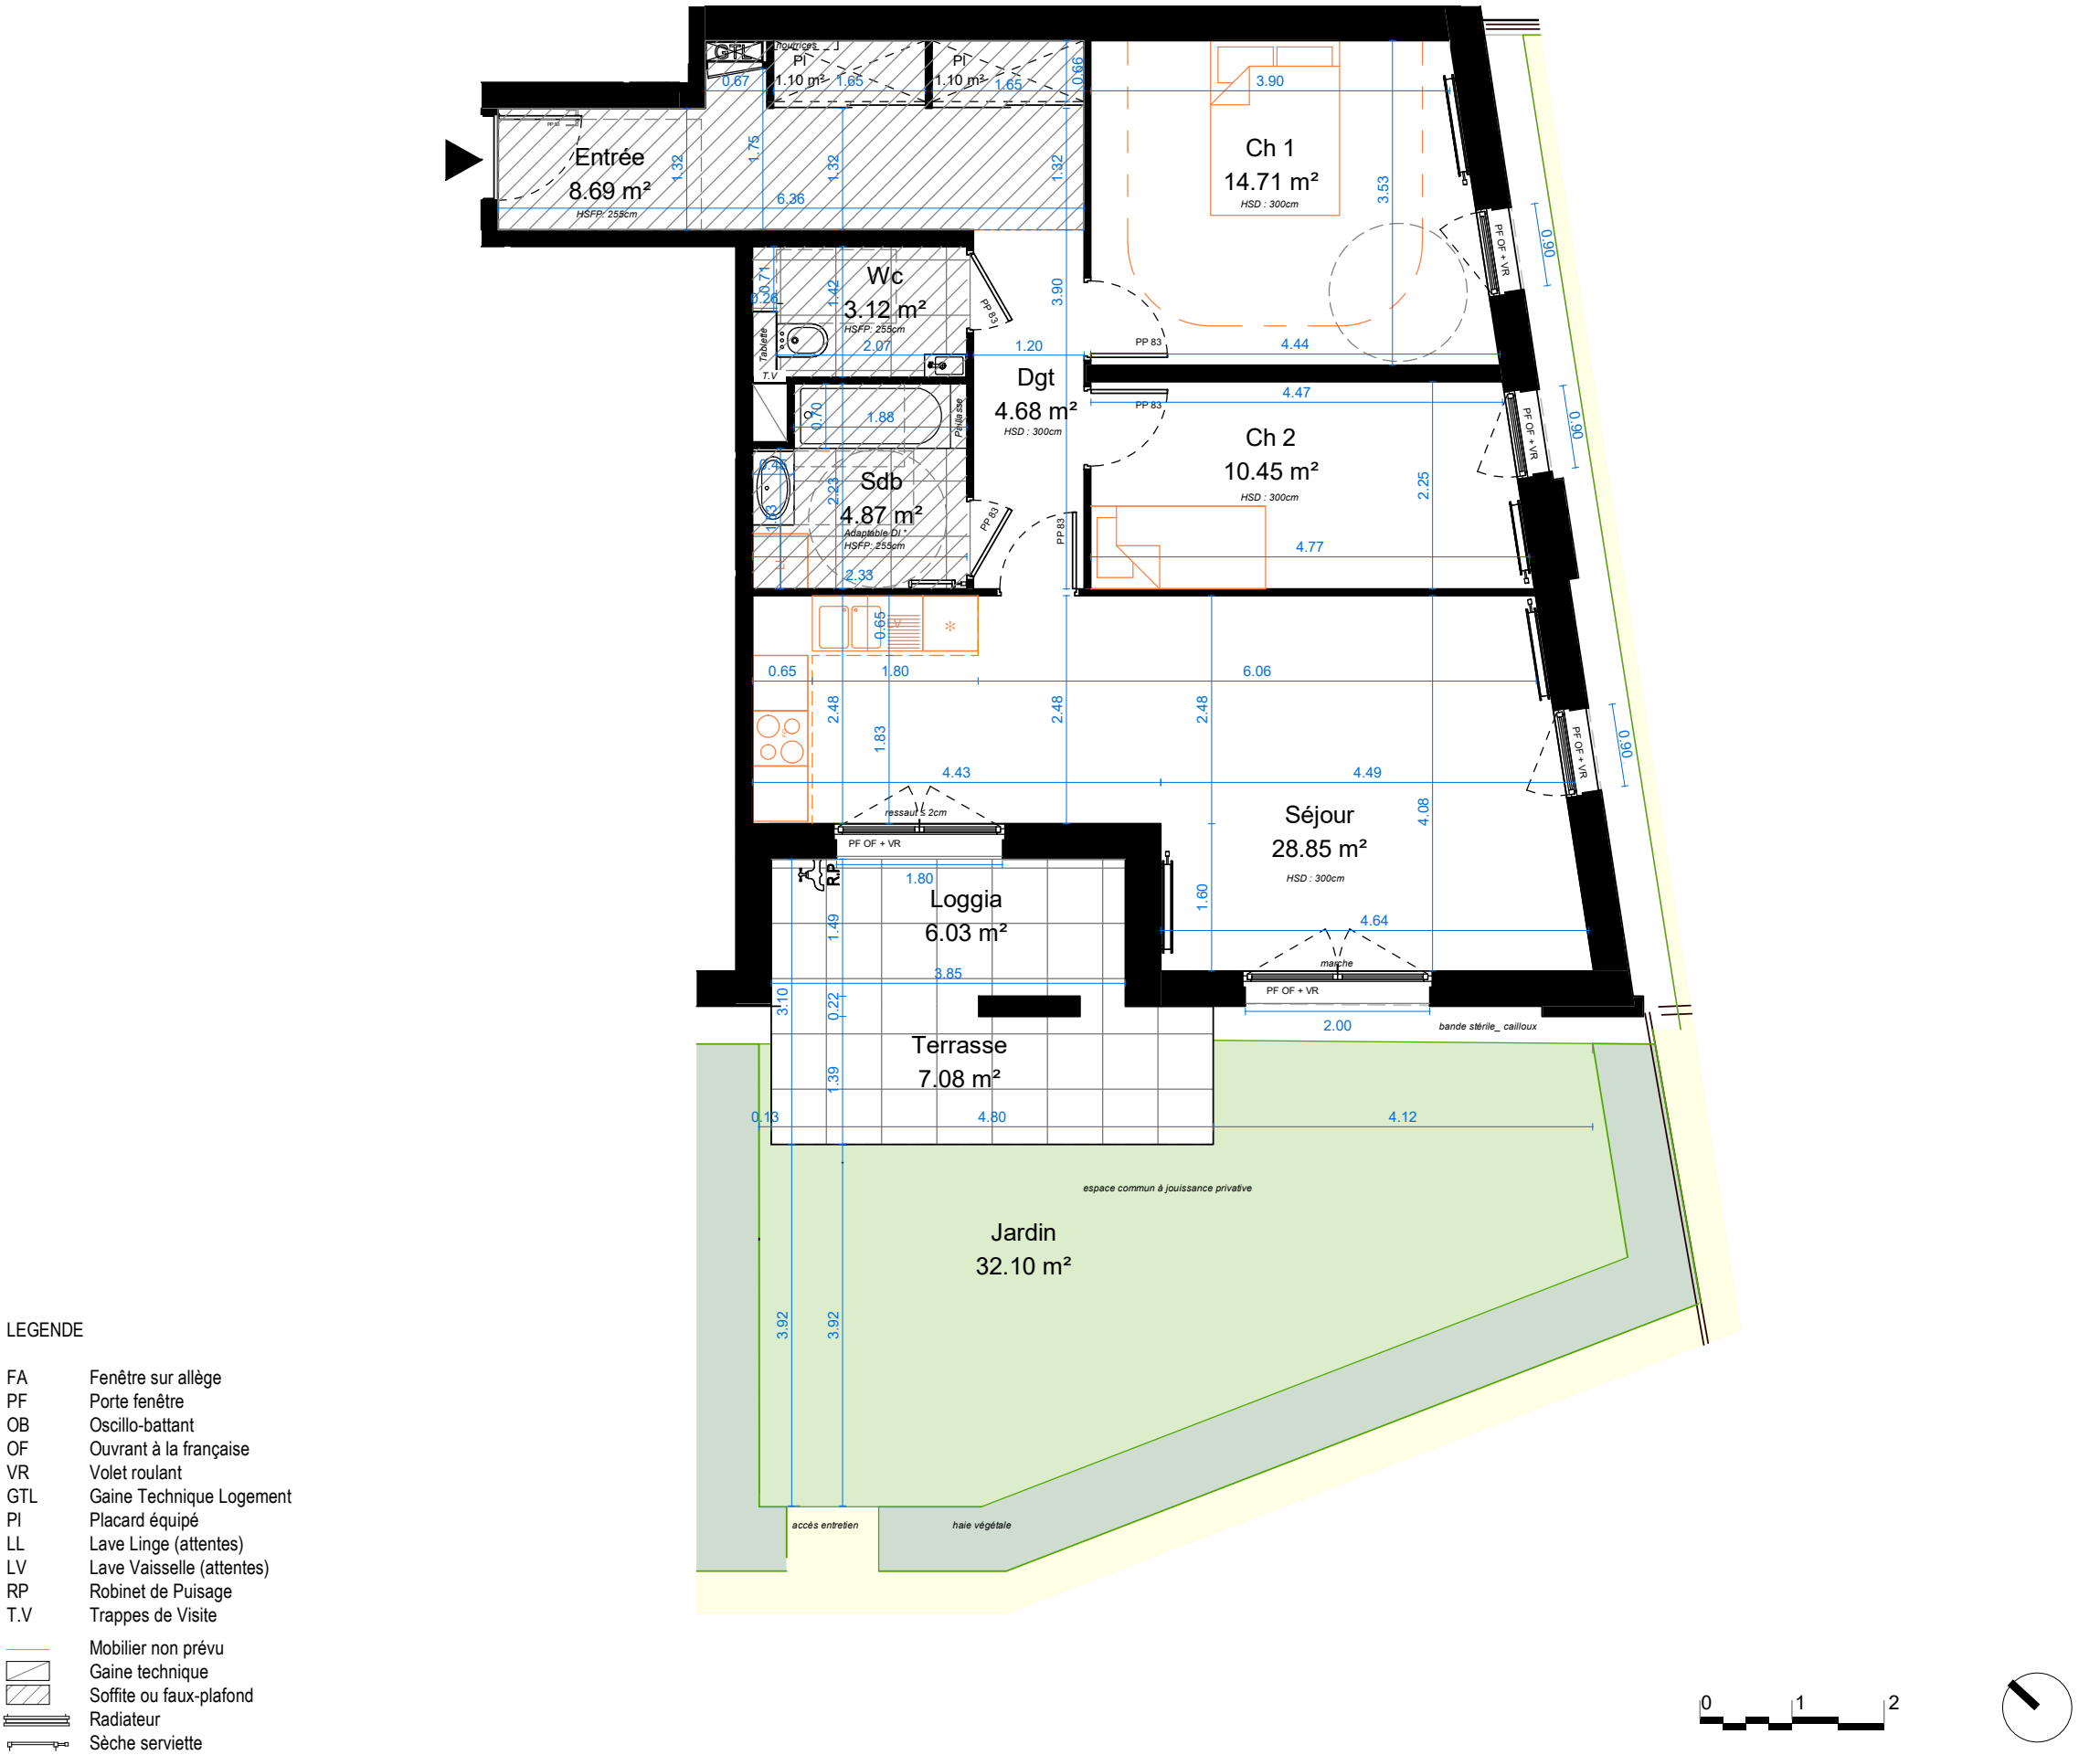

SITE TRANSPOLE
908 Avenue de la République,
59700 Marcq-en-Baroeul

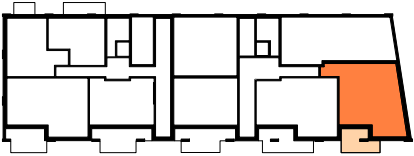

BATIMENT E_RDC
Appartement E2.01_T3+_PMR

PI	2.19 m²
Wc	3.12 m²
Dgt	4.68 m²
Sdb	4.87 m²
Entrée	8.69 m²
Ch 2	10.45 m²
Ch 1	14.71 m²
Séjour	28.85 m²
Surface habitable totale	77.57 m²

Loggia	6.03 m²
Terrasse	7.08 m²
Jardin	32.10 m²
Surf. extérieure totale	45.20 m²

* Adaptable DI * (douche à l'italienne)_Livrée avec chape sèche sous carrelage (5cm) dans toute la pièce.
Réservation en dalle béton pour réalisation ultérieure d'une douche à l'italienne.