




SITE TRANSPOLE


908 Avenue de la République,
59700 Marcq-en-Baroeul

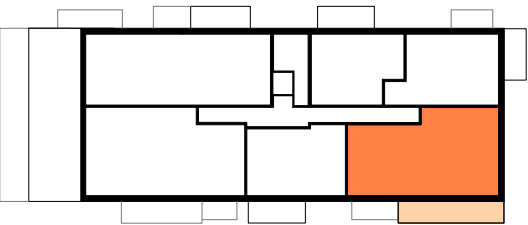

BATIMENT F_R+2
Appartement F.23_T4

Pl	0.73 m ²
Ce	1.37 m ²
Wc	2.34 m ²
Dgt	3.23 m ²
Sdb	3.64 m ²
Sde	3.81 m ²
Entrée	5.29 m ²
Cuisine	6.00 m ²
Ch 2	10.77 m ²
Ch 3	11.88 m ²
Ch 1	12.18 m ²
Séjour	25.78 m ²
Surface habitable totale	87.03 m ²
Balcon	17.62 m ²
Surf. extérieure totale	17.62 m ²

* Adaptable DI * (douche à l'italienne)_Livrée avec chape sèche sous carrelage (5cm) dans toute la pièce.
Réservation en dalle béton pour réalisation ultérieure d'une douche à l'italienne.

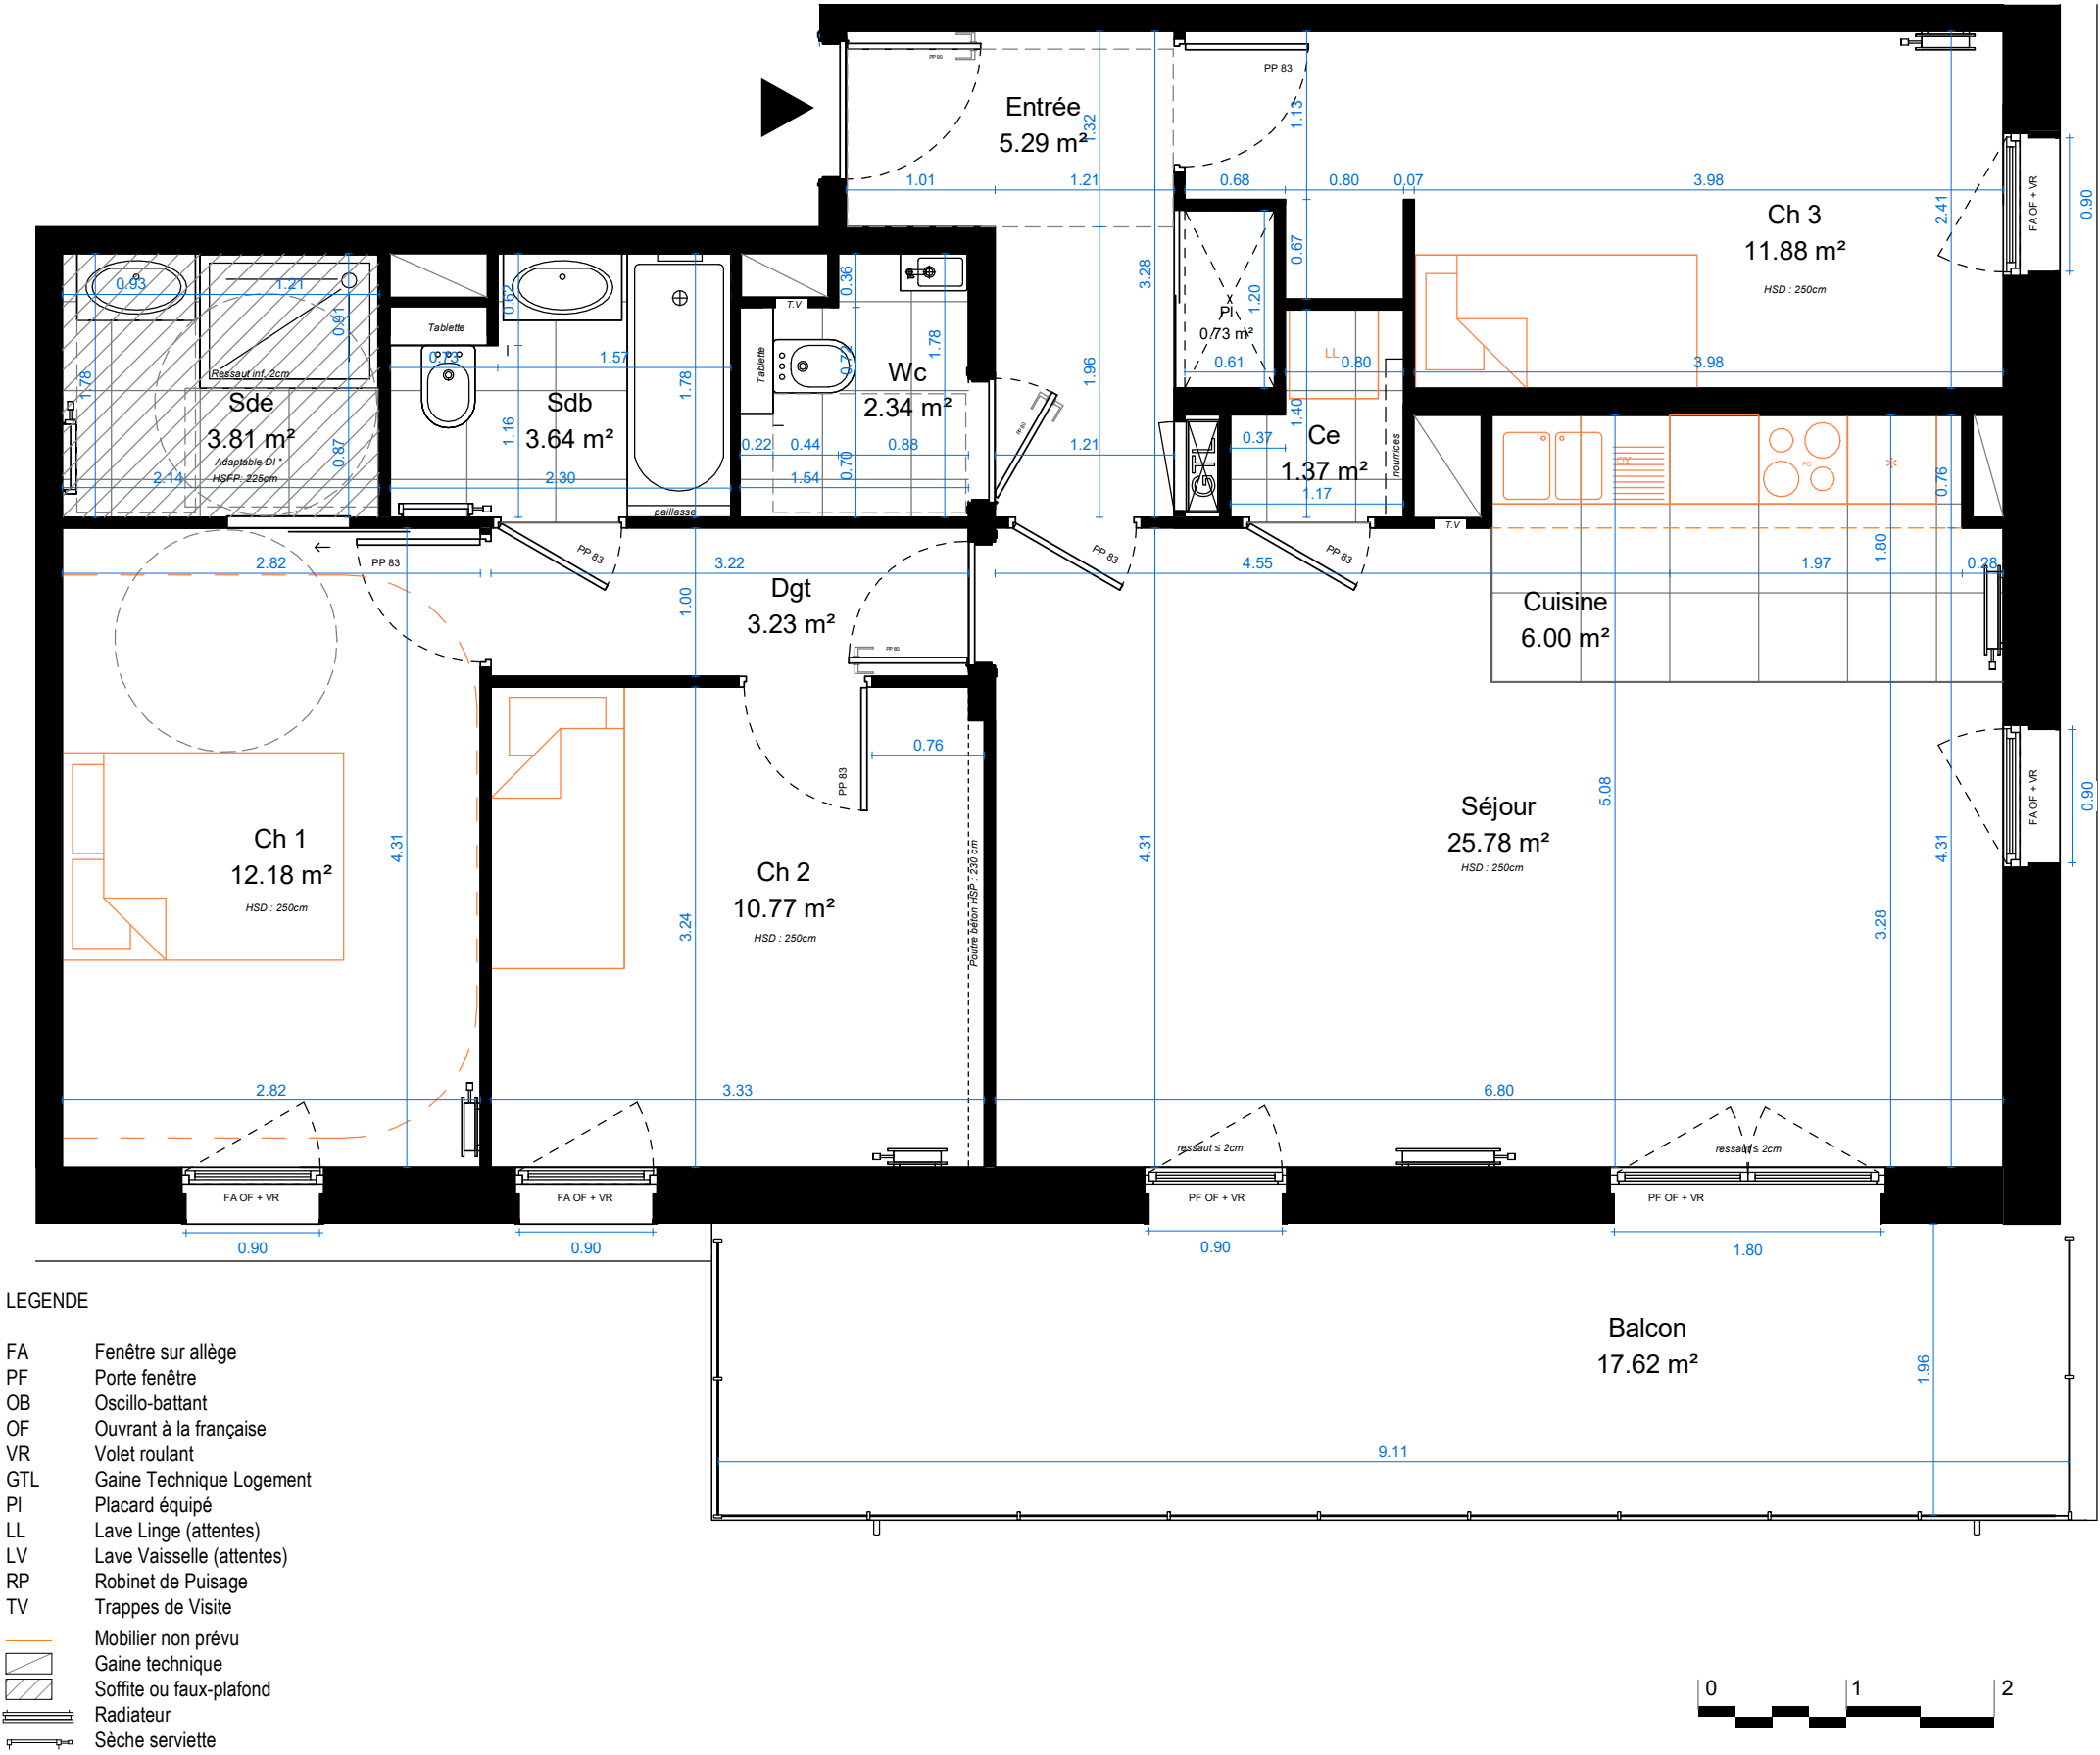

NOTA : Des modifications sont susceptibles d'être apportées à ce plan en fonction des nécessités techniques ou administratives de la réalisation, tant en ce qui concerne les dimensions libres que les équipements, les réseaux divers, les appareillages sanitaires et électriques ainsi que les calepinages des divers matériaux de sols . Les retombées et soffites, ainsi que l'emplacement des équipements sont figurés à titre indicatif. La position des radiateurs sera transmise en cours de chantier. Les végétaux, meubles et cuisines sont dessinés en suggestion d'aménagement et localisation des attentes.
HSD : Hauteur brute sous dalle hors finition de sol // HSFP : Hauteur brute sous faux plafond hors finition de sol