



LEGENDE

- FA Fenêtre sur allège
PF Porte fenêtre
OB Oscillo-battant
OF Ouvrant à la française
VR Volet roulant
GTL Gaine Technique Logement
PI Placard équipé
LL Lave Linge (attentes)
LV Lave Vaisselle (attentes)
RP Robinet de Puisage
T.V Trappes de Visite
Mobilier non prévu
Gaine technique
Soffite ou faux-plafond
Radiateur
Sèche serviette

NOTA : Des modifications sont susceptibles d'être apportées à ce plan en fonction des nécessités techniques ou administratives de la réalisation, tant en ce qui concerne les dimensions libres que les équipements, les réseaux divers, les appareillages sanitaires et électriques ainsi que les calepinages des divers matériaux de sols . Les retombées et soffites, ainsi que l'emplacement des équipements sont figurés à titre indicatif. La position des radiateurs sera transmise en cours de chantier. Les végétaux, meubles et cuisines sont dessinés en suggestion d'aménagement et localisation des attentes.


HSD : Hauteur brute sous dalle hors finition de sol // HSFP : Hauteur brute sous faux plafond hors finition de sol

SITE TRANSPOLE | Coldefy | SCCV 908 REPUBLIQUE

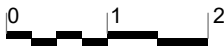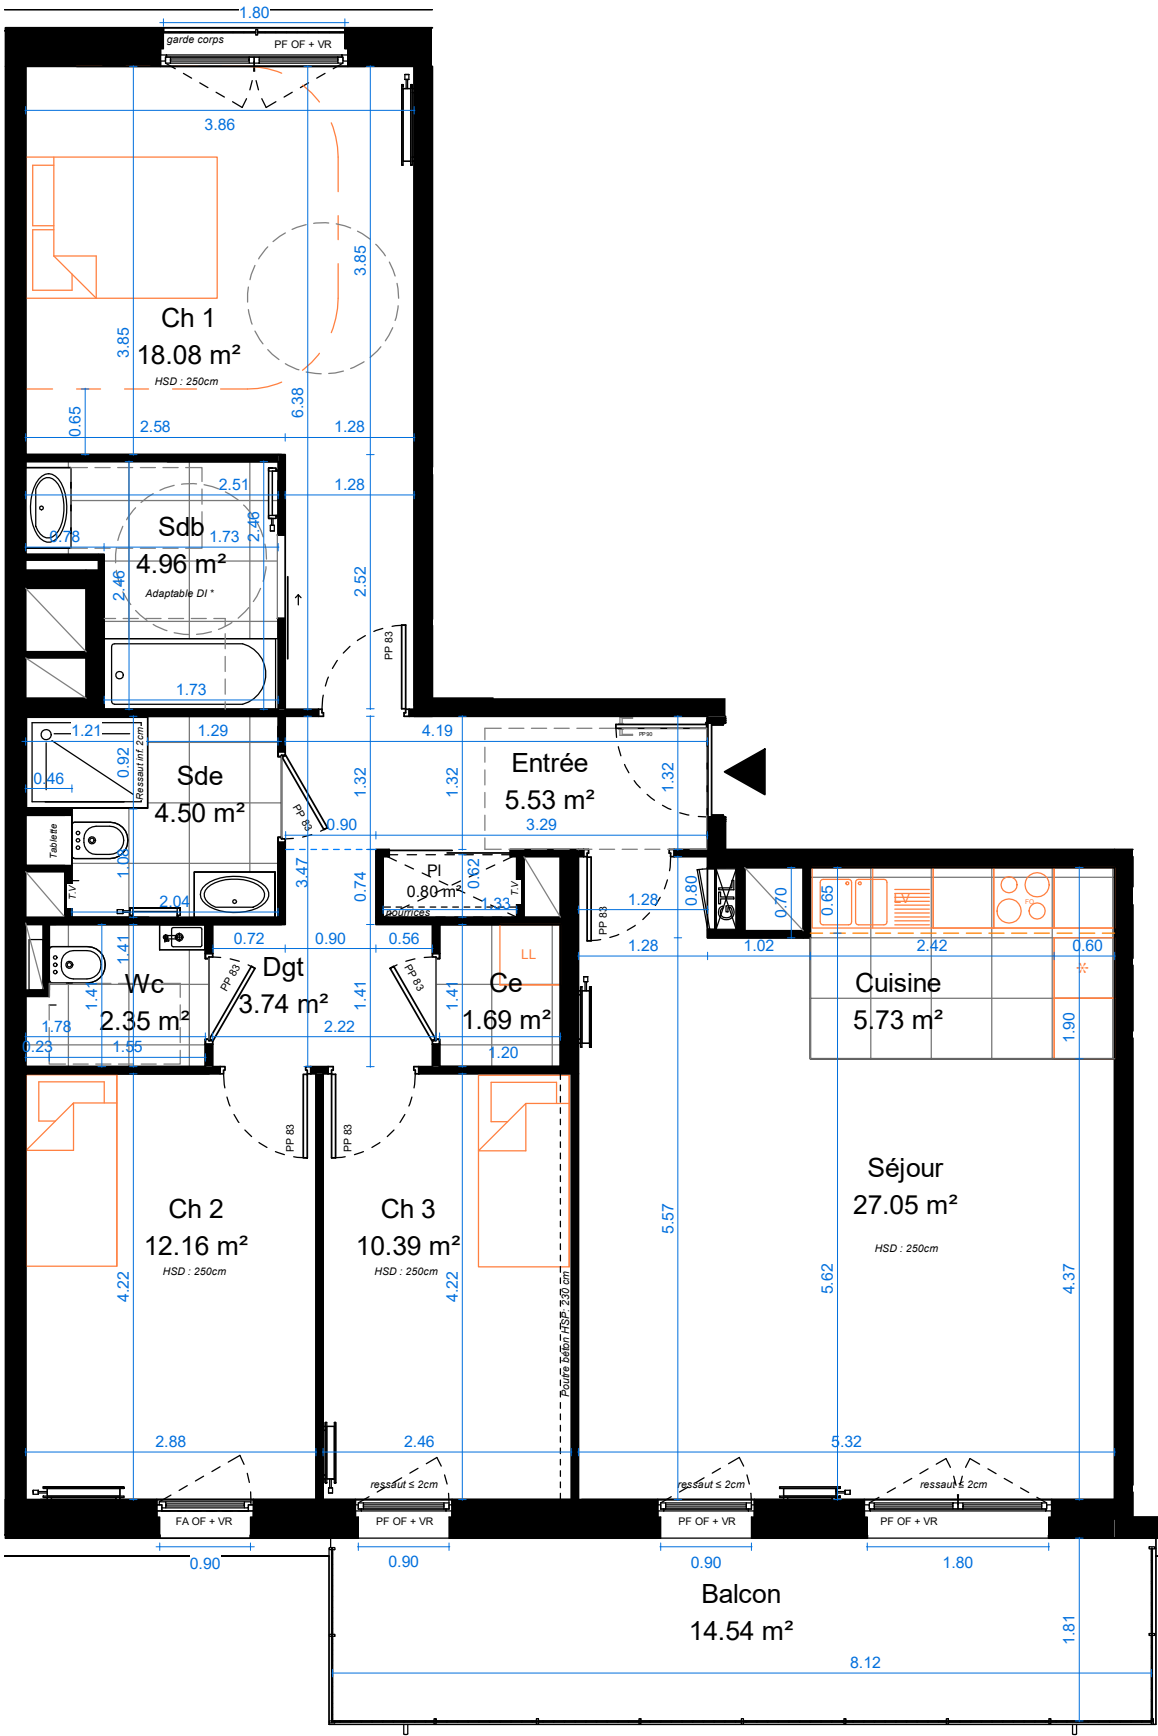

SITE TRANSPOLE

908 Avenue de la République,
59700 Marcq-en-Baroeul

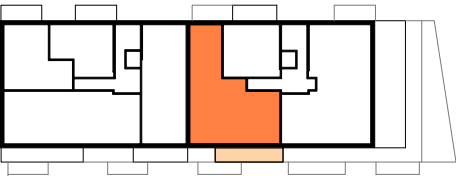

BATIMENT E_R+3

Appartement E2.32_T4_PMR

PI	0.80 m²
Ce	1.69 m²
Wc	2.35 m²
Dgt	3.74 m²
Sde	4.50 m²
Sdb	4.96 m²
Entrée	5.53 m²
Cuisine	5.73 m²
Ch 3	10.39 m²
Ch 2	12.16 m²
Ch 1	18.08 m²
Séjour	27.05 m²
Surface habitable totale	96.97 m²
Balcon	14.54 m²
Surf. extérieure totale	14.54 m²

* Adaptable DI * (douche à l'italienne)_Livrée avec chape sèche sous carrelage (5cm) dans toute la pièce.
Réservation en dalle béton pour réalisation ultérieure d'une douche à l'italienne.