




PLAN DE VENTE

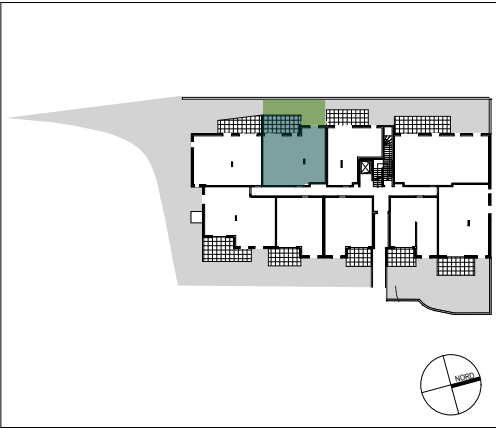

BÂTIMENT B - RDC - B 008 - T3

Séjour / Cuisine	24,33 m²
Chambre 1	13,45 m²
Chambre 2	9,41 m²
Entrée	5,87 m²
SDB	4,65 m²
WC	2,08 m²
TOTAL :	59,79 m²
Jardin	24,56 m²
Terrasse	12,41 m²

LÉGENDE :	C : Cuisson LV : Lave-vaisselle LL : Lave-linge Fr : Réfrigérateur Tri sélectif
PF : Porte-fenêtre F : Fenêtre FA : Fenêtre avec allège vitrée FT : Fenêtre de toit VR : Volet roulant GC : Garde-corps ECS : Eau chaude sanitaire ETEL : Tableau électrique	Espaces de manoeuvre PMR Cloison démontable Faux-plafond H : 220 cm Faux-plafond Hauteur spécifiée

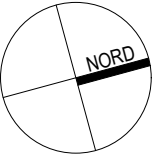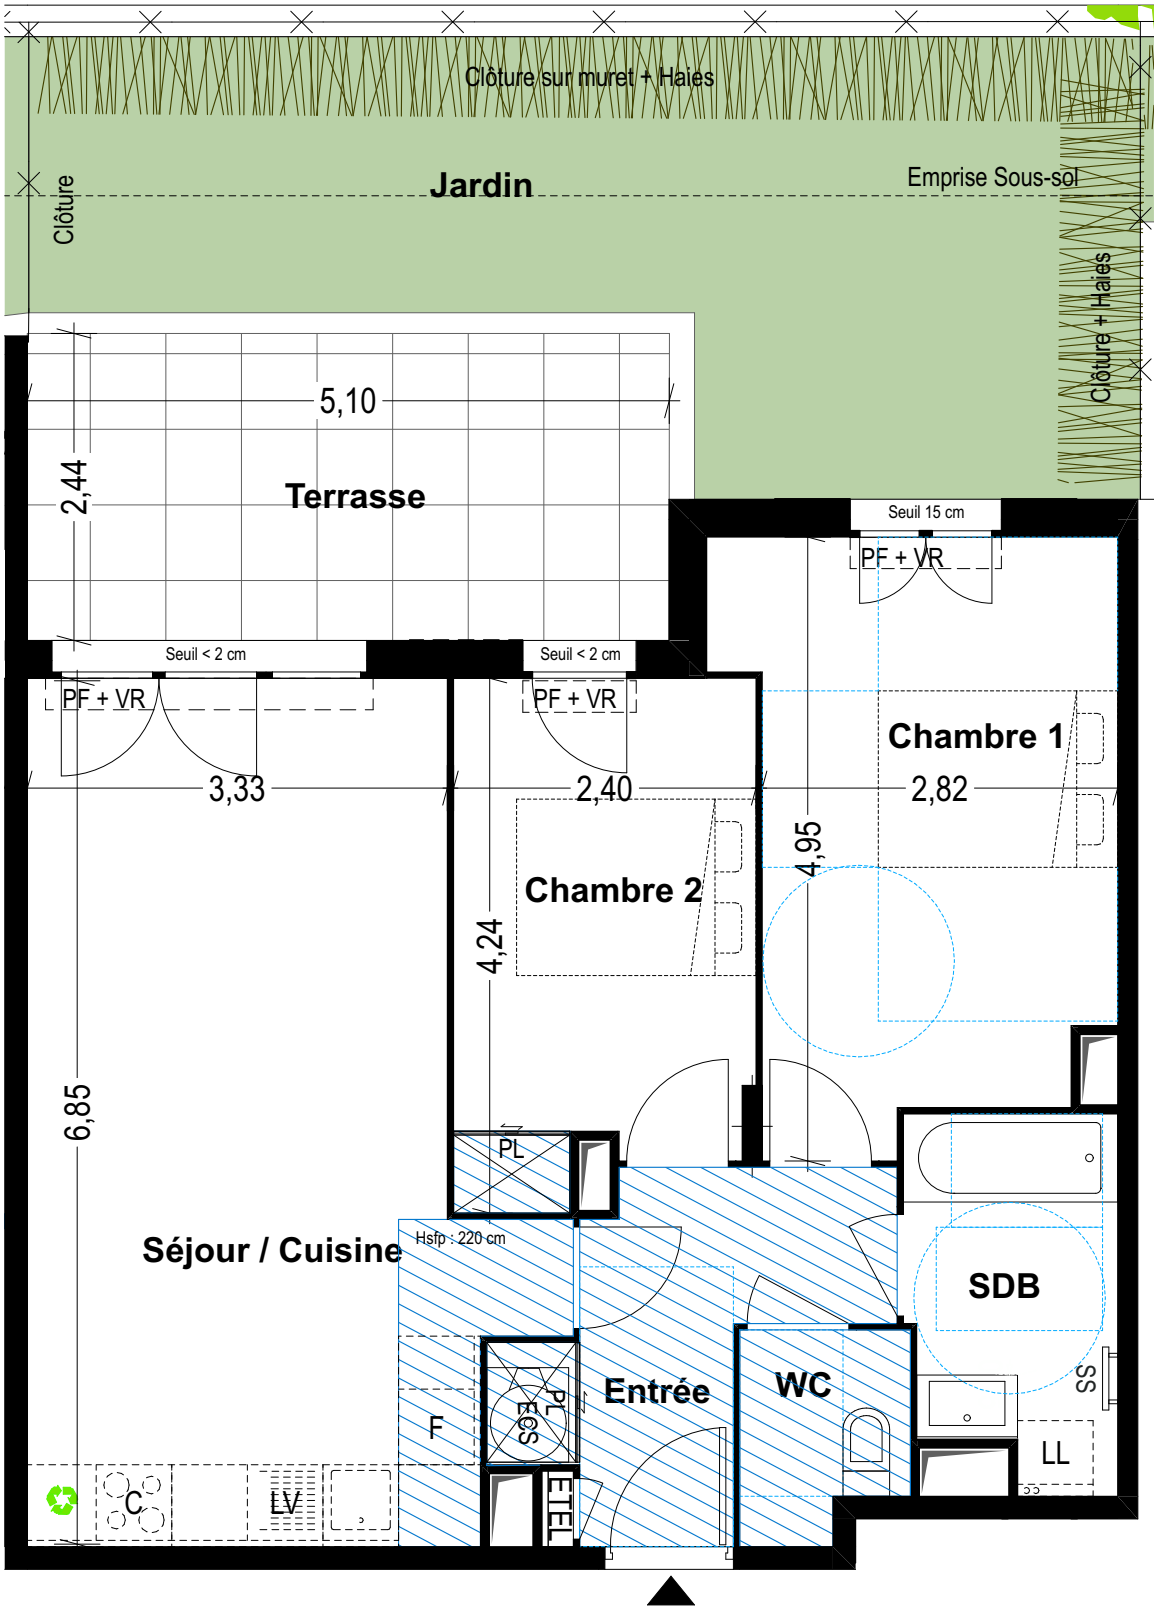

NOTA : Ce plan est établi à titre provisoire, sur la base de permis de construire. Des modifications sont susceptibles d'être apportées à ce plan en fonction des nécessités techniques de la réalisation, tant en ce qui concerne les dimensions libres que l'équipement ou la configuration des jardins. Les dimensions, hauteurs, largeurs et surfaces sont approximatives et sont soumises aux tolérances dimensionnelles réglementaires. Les retombées, soffites, faux-plafonds sont susceptibles d'évoluer en nombre, dimensions et localisation. L'aménagement intérieur est donné à titre indicatif. Ce plan est provisoire et ne peut être annexé à un acte notarié.