



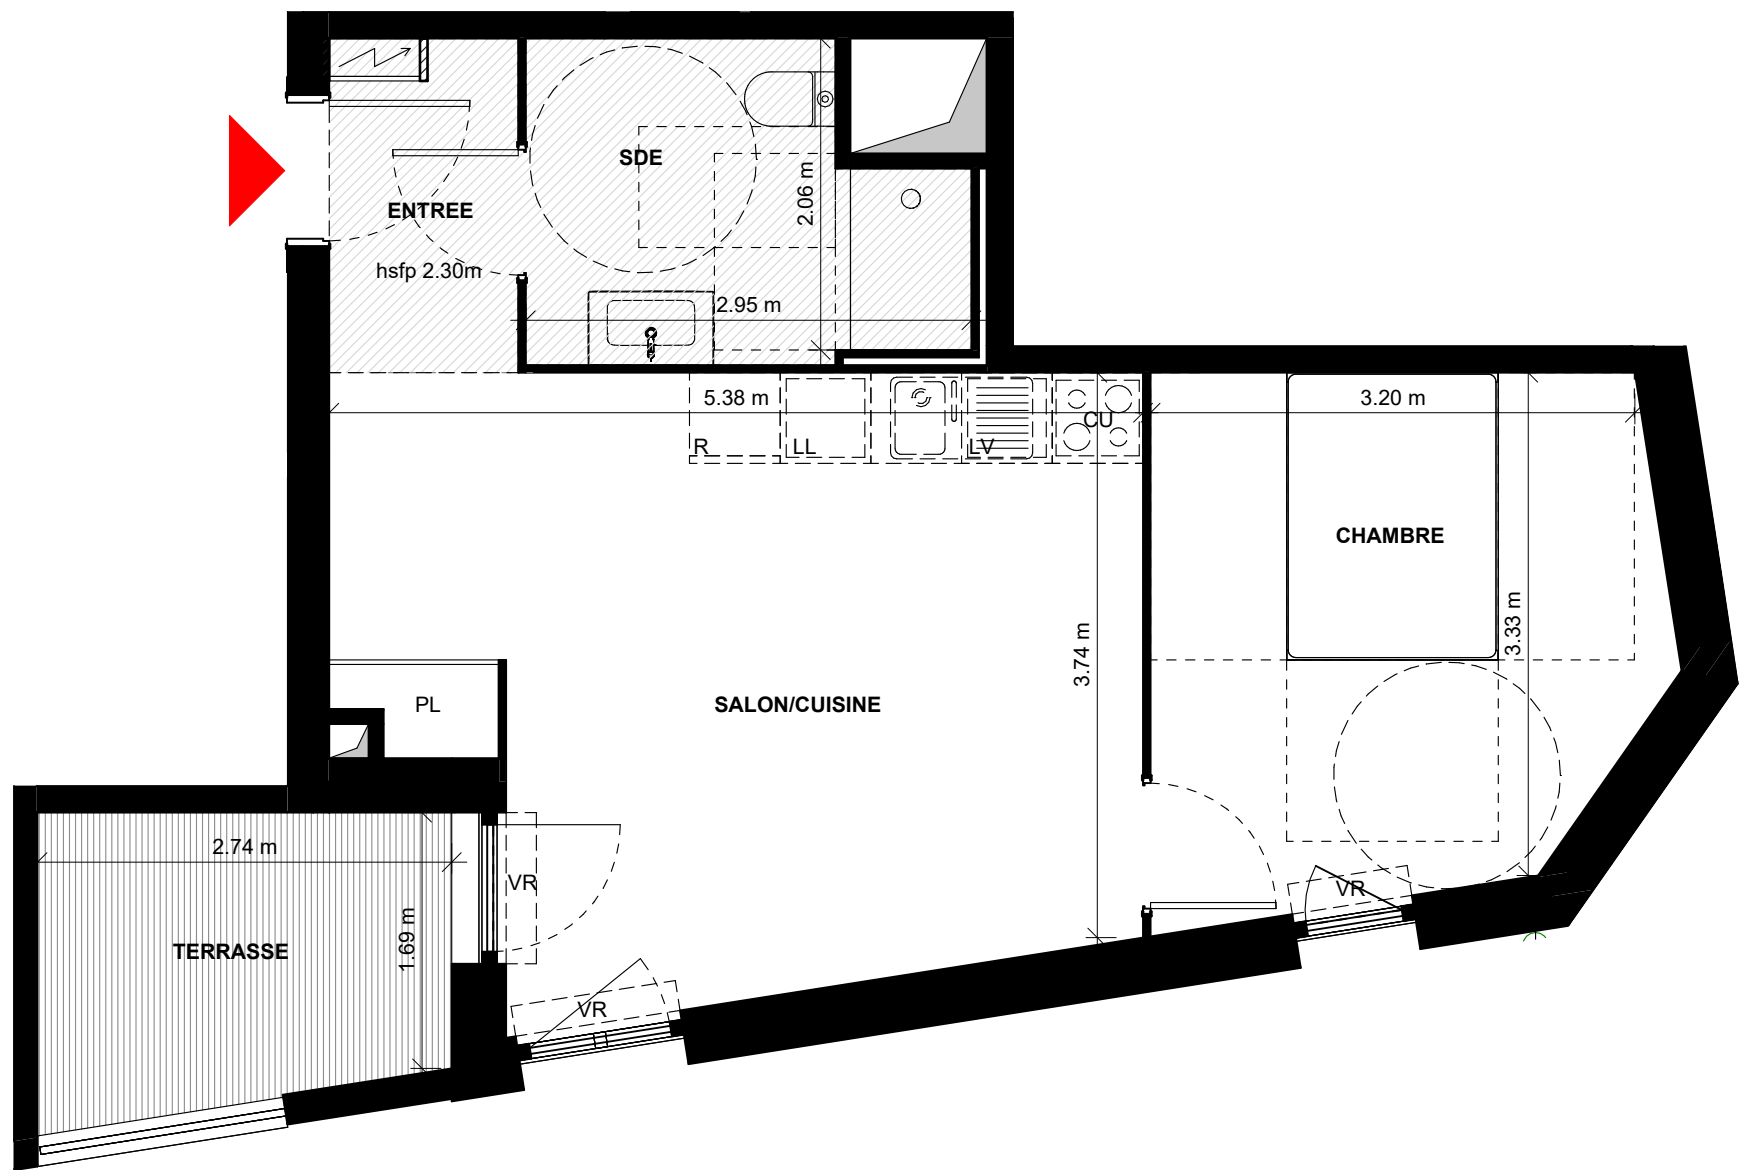

R+2		T2
HALL C		
C26		
Nom	Surface	
SALON/CUISINE	19.95 m ²	
CHAMBRE	11.25 m ²	
SDE	5.50 m ²	
ENTREE	2.75 m ²	
Surface Habitable		39.45 m ²
TERRASSE		5.25 m ²
Surface Totale		44.70 m ²

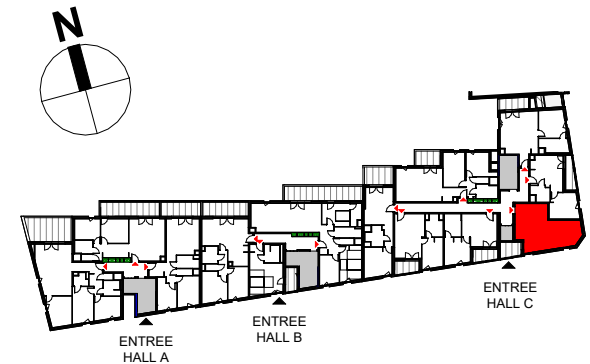

Des modifications sont susceptibles d'être apportées à ce plan en fonction des contraintes techniques ou réglementaires de la construction, tant en ce qui concerne les dimensions libres que de l'équipement. Les retombées, faux plafonds, soffites, ainsi que l'emplacement des équipements sont figurés à titre indicatif.

LEGENDE

PL = Placard	CU = Cuisson	LL = Lave-linge				
VR = Volet roulant	R = Réfrigérateur	LV = Lave-vaisselle	Tableau électrique	Gaine technique	Cloison amovible	Soffite/faux plafond
Porte fenêtre double ouvrant à la française	Porte fenêtre double ouvrant à la française + châssis fixe	Fenêtre ouvrant à la française	Terrasse/Balcon Loggia	Garde-corps en maçonnerie	Garde-corps en barreadage métallique laqué	