LE CLOS DES VERTUS

AUBERVILLIERS

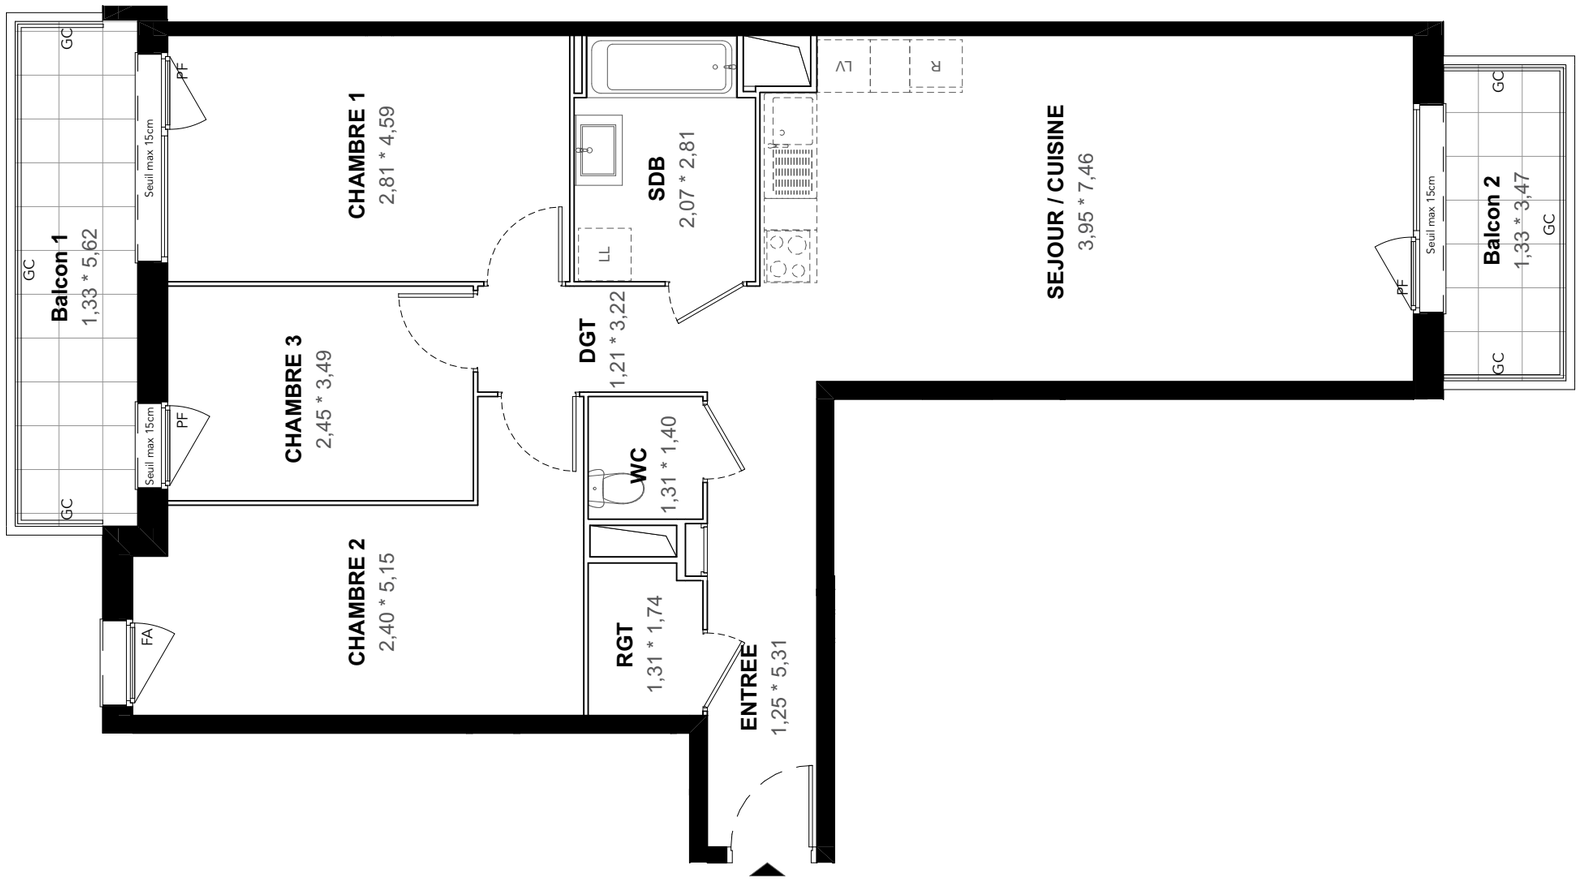

0 1,40m 2,80m 4,20m

LES NOUVEAUX CONSTRUCTEURS

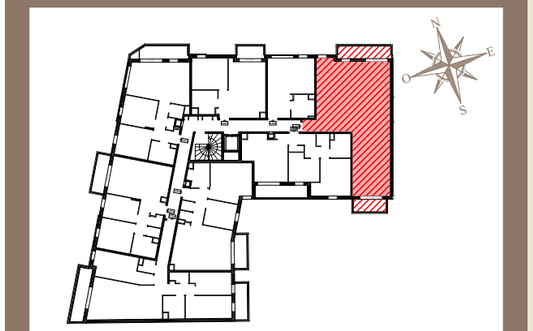

28, rue du Goulet 3, rue du Tournant 93300 AUBERVILLIERS

Appartement 4 pièces
Lot n°A307

Bâtiment A - 3e ETAGE

TABLEAU DES SURFACES

Entrée	6,64 m²
Séjour / Cuisine	29,33 m²
Chambre 1	12,90 m²
Chambre 2	13,63 m²
Chambre 3	8,55 m²
SDB	5,57 m²
WC	1,83 m²
Dégagement	3,82 m²
Rangement	2,22 m²
SURFACE HABITABLE	**84,49 m²**
Balcon 1	7,54 m²
Balcon 2	4,61 m²
SURFACE TOTALE	**96,64 m²**

LEGENDE

PF	Porte-fenêtre	LL	Lave-linge
F	Fenêtre	LV	Lave-vaisselle
FA	Fenêtre allège vitrée	CU	Cuisson
VR	Volet roulant	R	Réfrigérateur
GC	Garde corps	CH	Chaudière

Soffites et faux-plafond

PLAN DE RESERVATION

INDICE : 0 | DATE : 10/06/2025

Des modifications sont susceptibles d'être apportées à ce plan en fonction des nécessités techniques, de la réalisation tant en ce qui concerne les dimensions libres que l'équipement. Les surfaces sont approximatives. Les retombées, soffites, faux plafond, équipements sanitaires ainsi que le calepinage et dimensions des carrelages sont figurés à titre indicatif, et peuvent subir des modifications pour impératif technique. Les appareils ménagers ne sont pas fournis. Les volets roulants seront prévus conformément à la notice de vente.Les coffres de volet roulant ne sont pas représentés et seront débordants à l'intérieur. La hauteur des seuils au droit des porte-fenêtres sur balcons ou terrasses pourra varier de 5 à 35 cm à partir du sol intérieur. La hauteur entre le jardin et la terrasse pourra varier entre 0 et 60 cm. Les jardins ne seront pas nécessairement plats et pourront comporter des talus et des pentes.