
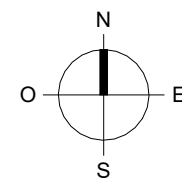


Séjour-Cuisine	24,60 m ²
Chambre 1	13,50 m ²
SdB/WC	6,10 m ²
Dgt	1,90 m ²
Surface habitable	46,10 m²
Balcon 1	3,85 m ²
Annexe	3,85 m²

Date de mise à jour : 16-06-2025	Indice : 1
----------------------------------	------------

Ouvertures :	Emplacements :	Autres :
F : Fenêtre	PL: Placard	Tableau électrique
PF : Porte-fenêtre	LL : Lave-linge	
AV : Allège vitrée	LV : Lave vaisselle	
Ha : Hauteur allège	R : Réfrigérateur	
Hs : Hauteur Seuil	C : Cuisson	Pailleasse
OF : Ouvrant Français		
VR : Volet Roulant		Faux-plafond / Soffite
GC : Garde-corps		<i>HSfP : 2.20m min.</i>

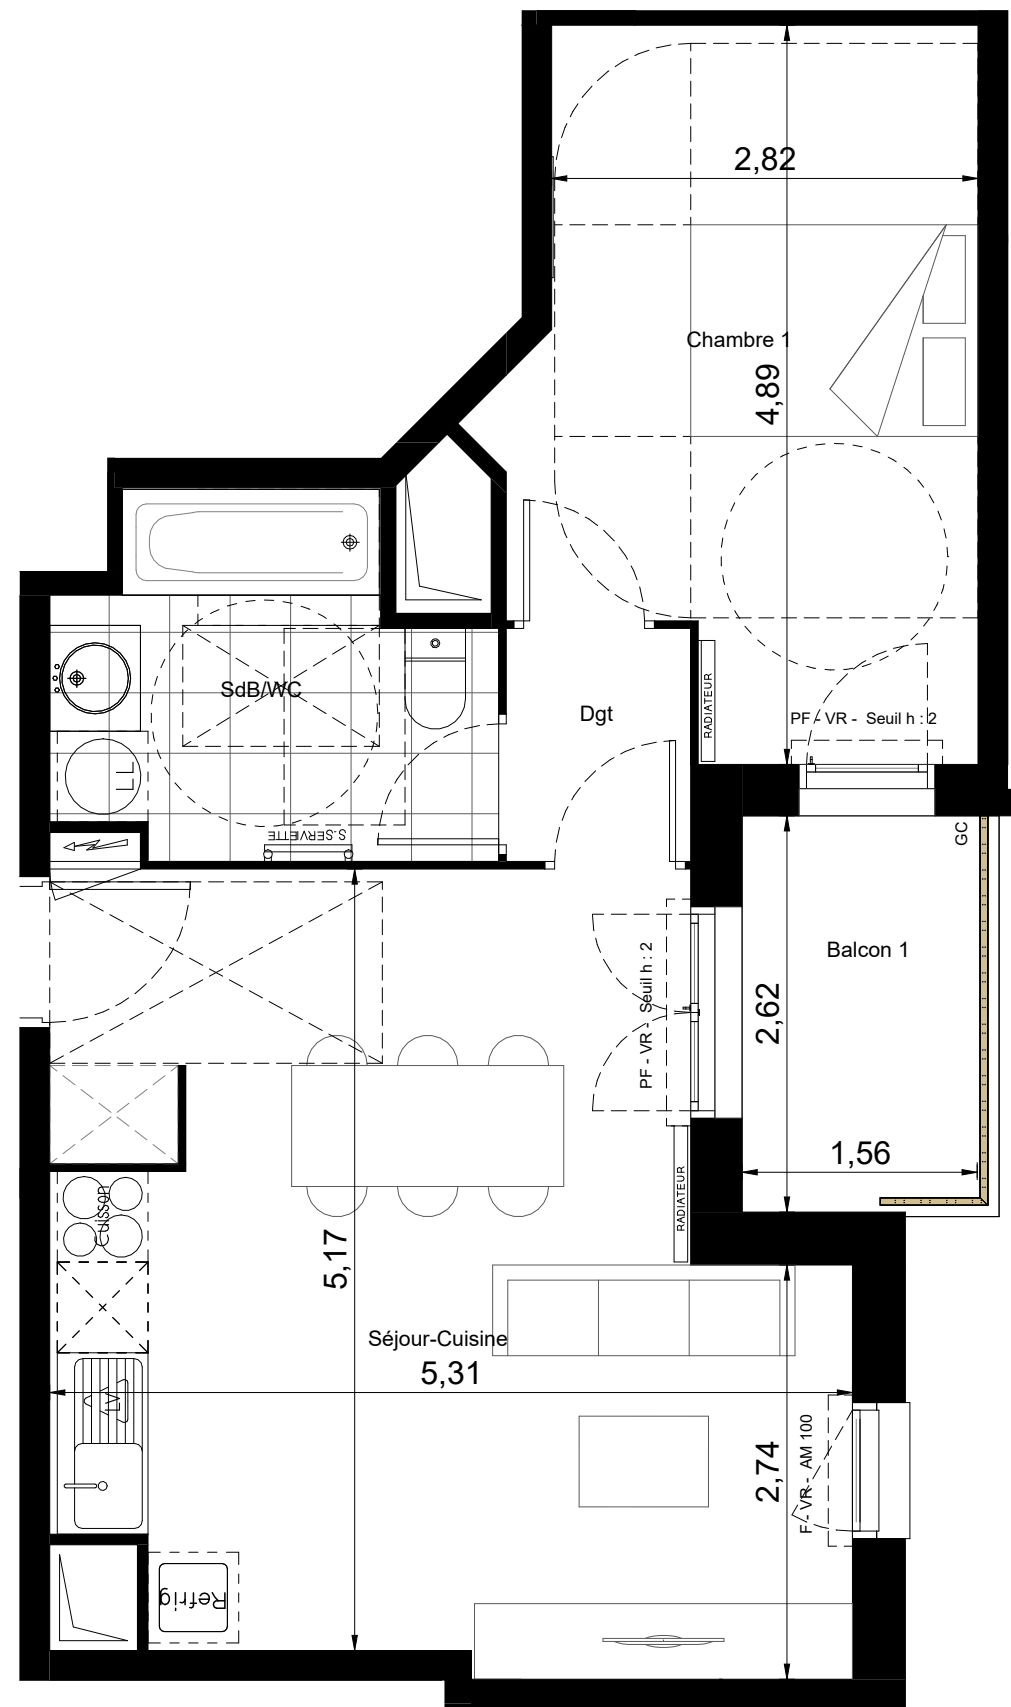

A horizontal number line with tick marks at 0.0, 0.5, 1.0, 2.0, and 4.0m.

NOTA: Des modifications sont susceptibles d'être apportées à ce plan en fonction des nécessités techniques de la réalisation, tant en ce qui concerne les dimensions libres que l'équipement.

- Les surfaces indiquées sont approximatives.
- Les retombées, soffites, faux plafonds, canalisations, ballon d'eau chaude, ainsi que l'emplacement des équipements sont figurés à titre indicatif.
- La surface des placards ou des dressing est incluse dans celle des pièces attenantes.

Nom du réservataire :

Visa du réservataire :

Visa du reservant :

Date _____