


PLAN DE REPERAGE

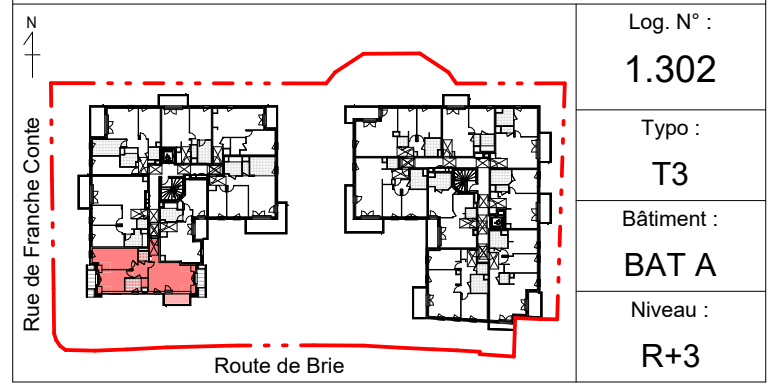

Log. N° :
1.302

Typo :
T3

Bâtiment :
BAT A

Niveau :
R+3

TABLEAU DE SURFACE




Entrée	2,50 m²
Séjour-Cuisine	21,15 m²
Chambre 1	14,40 m²
Chambre 2	9,15 m²
SdE	4,85 m²
WC	1,85 m²
Dgt	3,80 m²
Surface habitable	57,70 m²
Surface sous combles (hors Loi Carrez)	8,20 m²
Total surface logement	65,85 m²
Balcon 1	4,40 m²
Annexe	4,40 m²

Date de mise à jour : 16-06-2025

Indice : 1

LEGENDE

Ouvertures :	Emplacements :	Autres :
F : Fenêtre PF : Porte-fenêtre AV : Allège vitrée Ha : Hauteur allège Hs : Hauteur Seuil OF : Ouvrant Français VR : Volet Roulant GC : Garde-corps	PL : Placard LL : Lave-linge LV : Lave vaisselle R : Réfrigérateur C : Cuisson	Tableau électrique Paillasse Faux-plafond / Soffite HStP : 2.20m min.

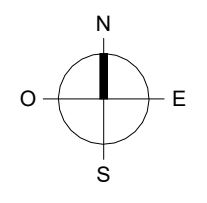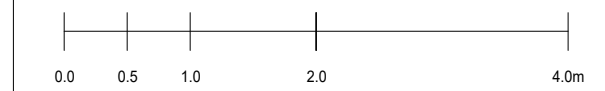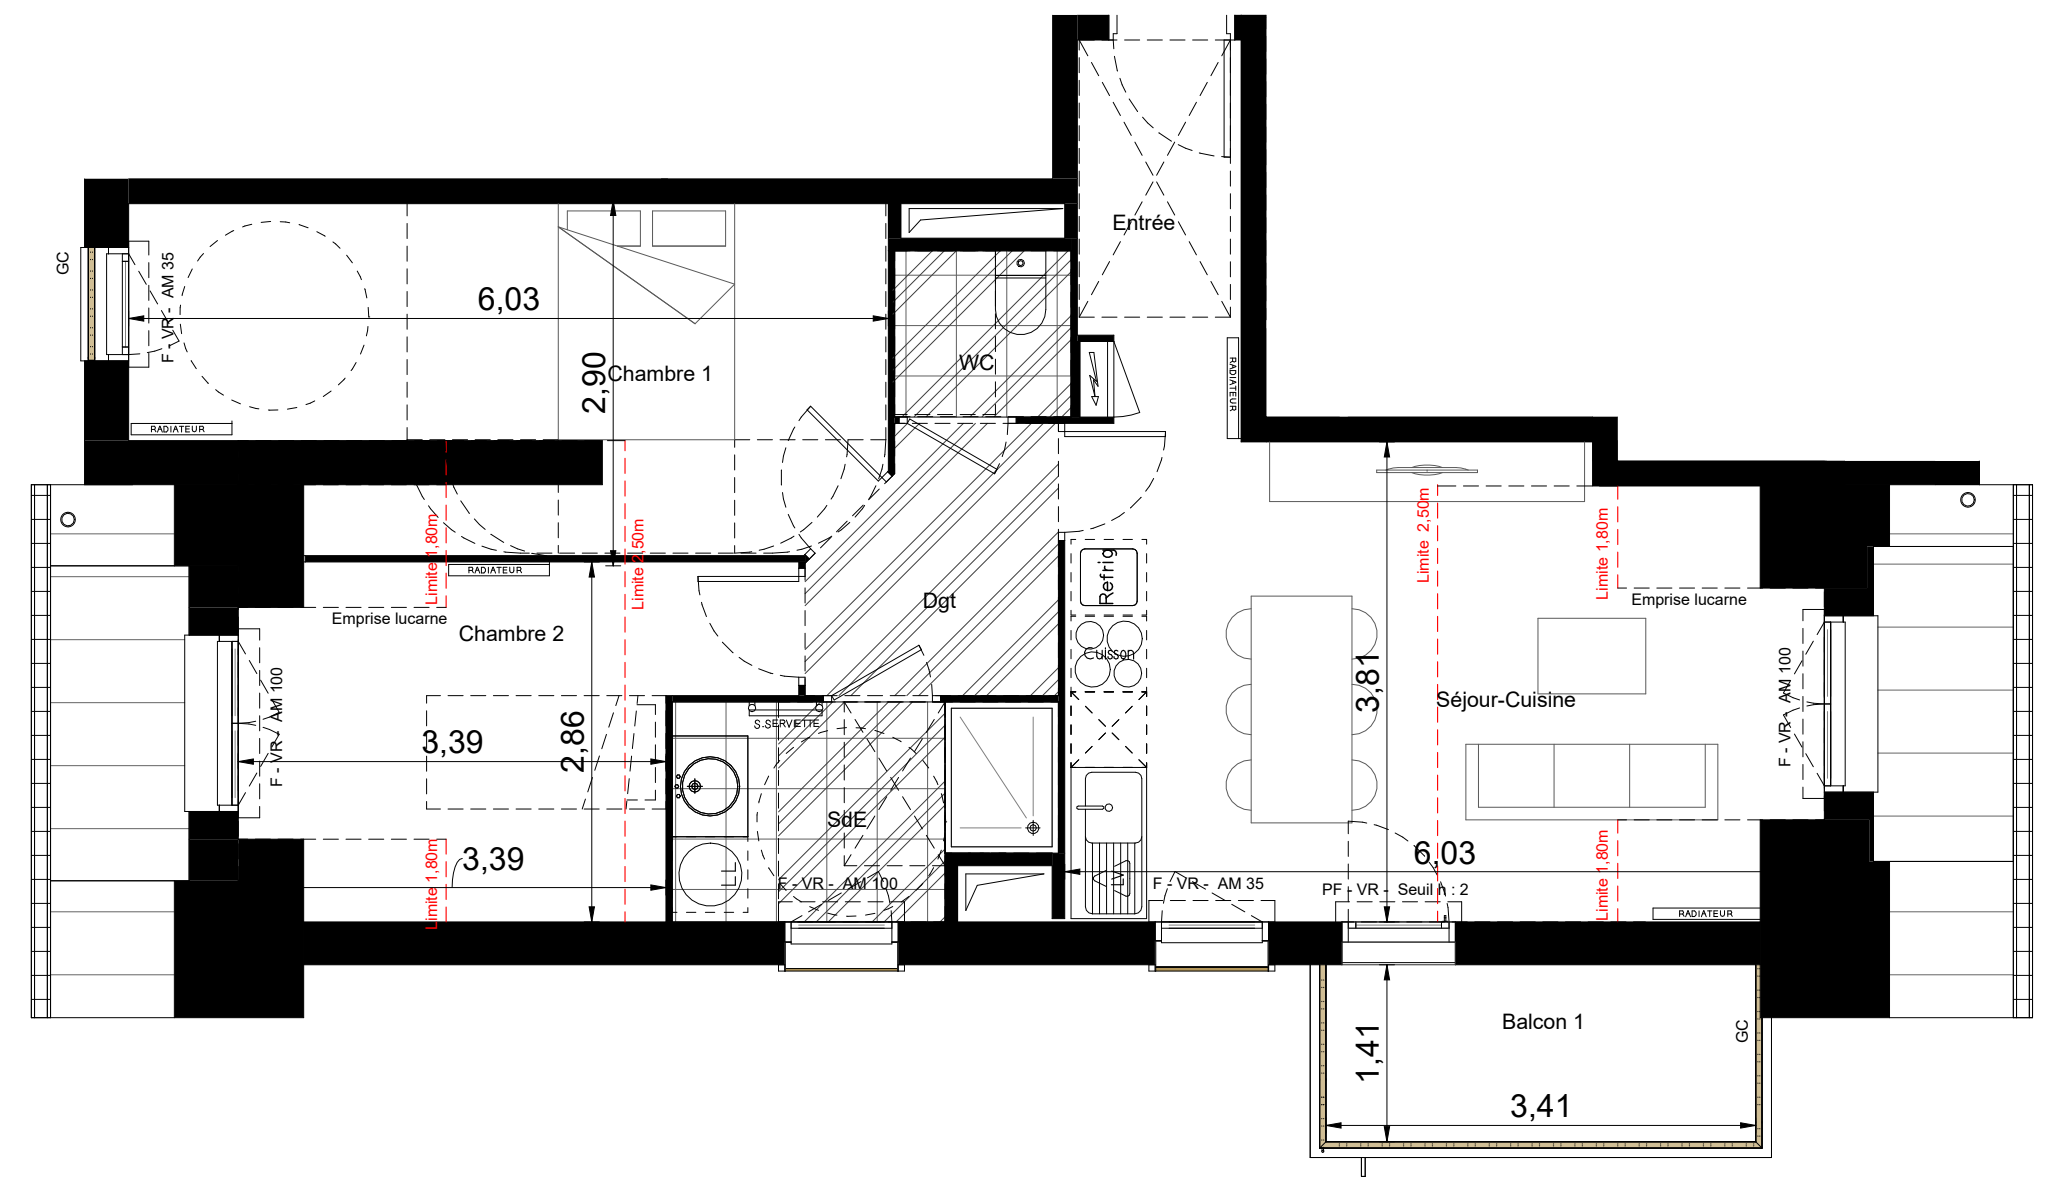

14/06/2025 10:03:09	NOTA: Des modifications sont susceptibles d'être apportées à ce plan en fonction des nécessités techniques de la réalisation, tant en ce qui concerne les dimensions libres que l'équipement.	Nom du réservataire :	Visa du réservataire :	Visa du reservant :	Date
	- Les surfaces indiquées sont approximatives. - Les retombées, soffites, faux plafonds, canalisations,ballon d'eau chaude,ainsi que l'emplacement des équipements sont figurés à titre indicatif. - La surface des placards ou des dressing est incluse dans celle des pièces attenantes.				