


PLAN DE REPERAGE

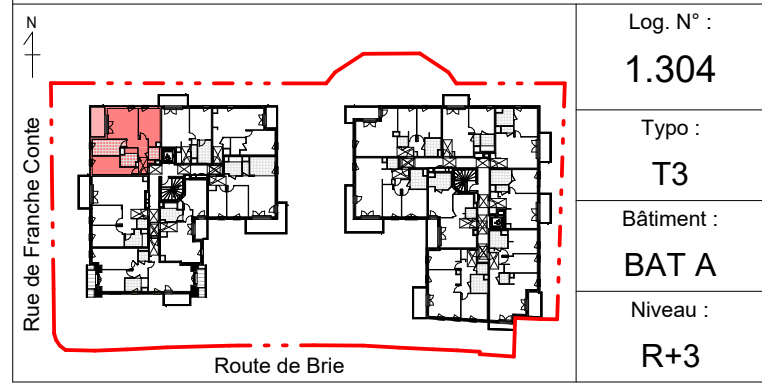




TABEAU DE SURFACE

Entrée	5,00 m²
Séjour	19,65 m²
Cuisine	8,90 m²
Chambre 1	12,80 m²
Chambre 2	11,30 m²
SdB	5,05 m²
WC	2,40 m²
Surface habitable	65,10 m²
Balcon 1	6,95 m²
Annexe	6,95 m²

Date de mise à jour : 16-06-2025	Indice : 1
----------------------------------	------------

LEGENDE

Ouvertures :	Emplacements :	Autres :
F : Fenêtre PF : Porte-fenêtre AV : Allège vitrée Ha : Hauteur allège Hs : Hauteur Seuil OF : Ouvrant Français VR : Volet Roulant GC : Garde-corps	PL : Placard LL : Lave-linge LV : Lave vaisselle R : Réfrigérateur C : Cuisson	Tableau électrique Paillasse Faux-plafond / Soffite HSfP : 2.20m min.

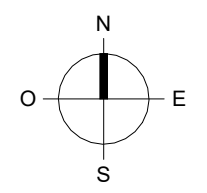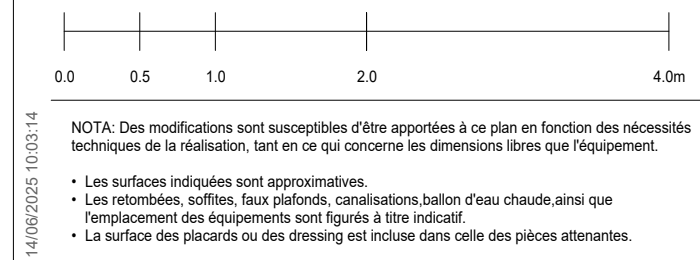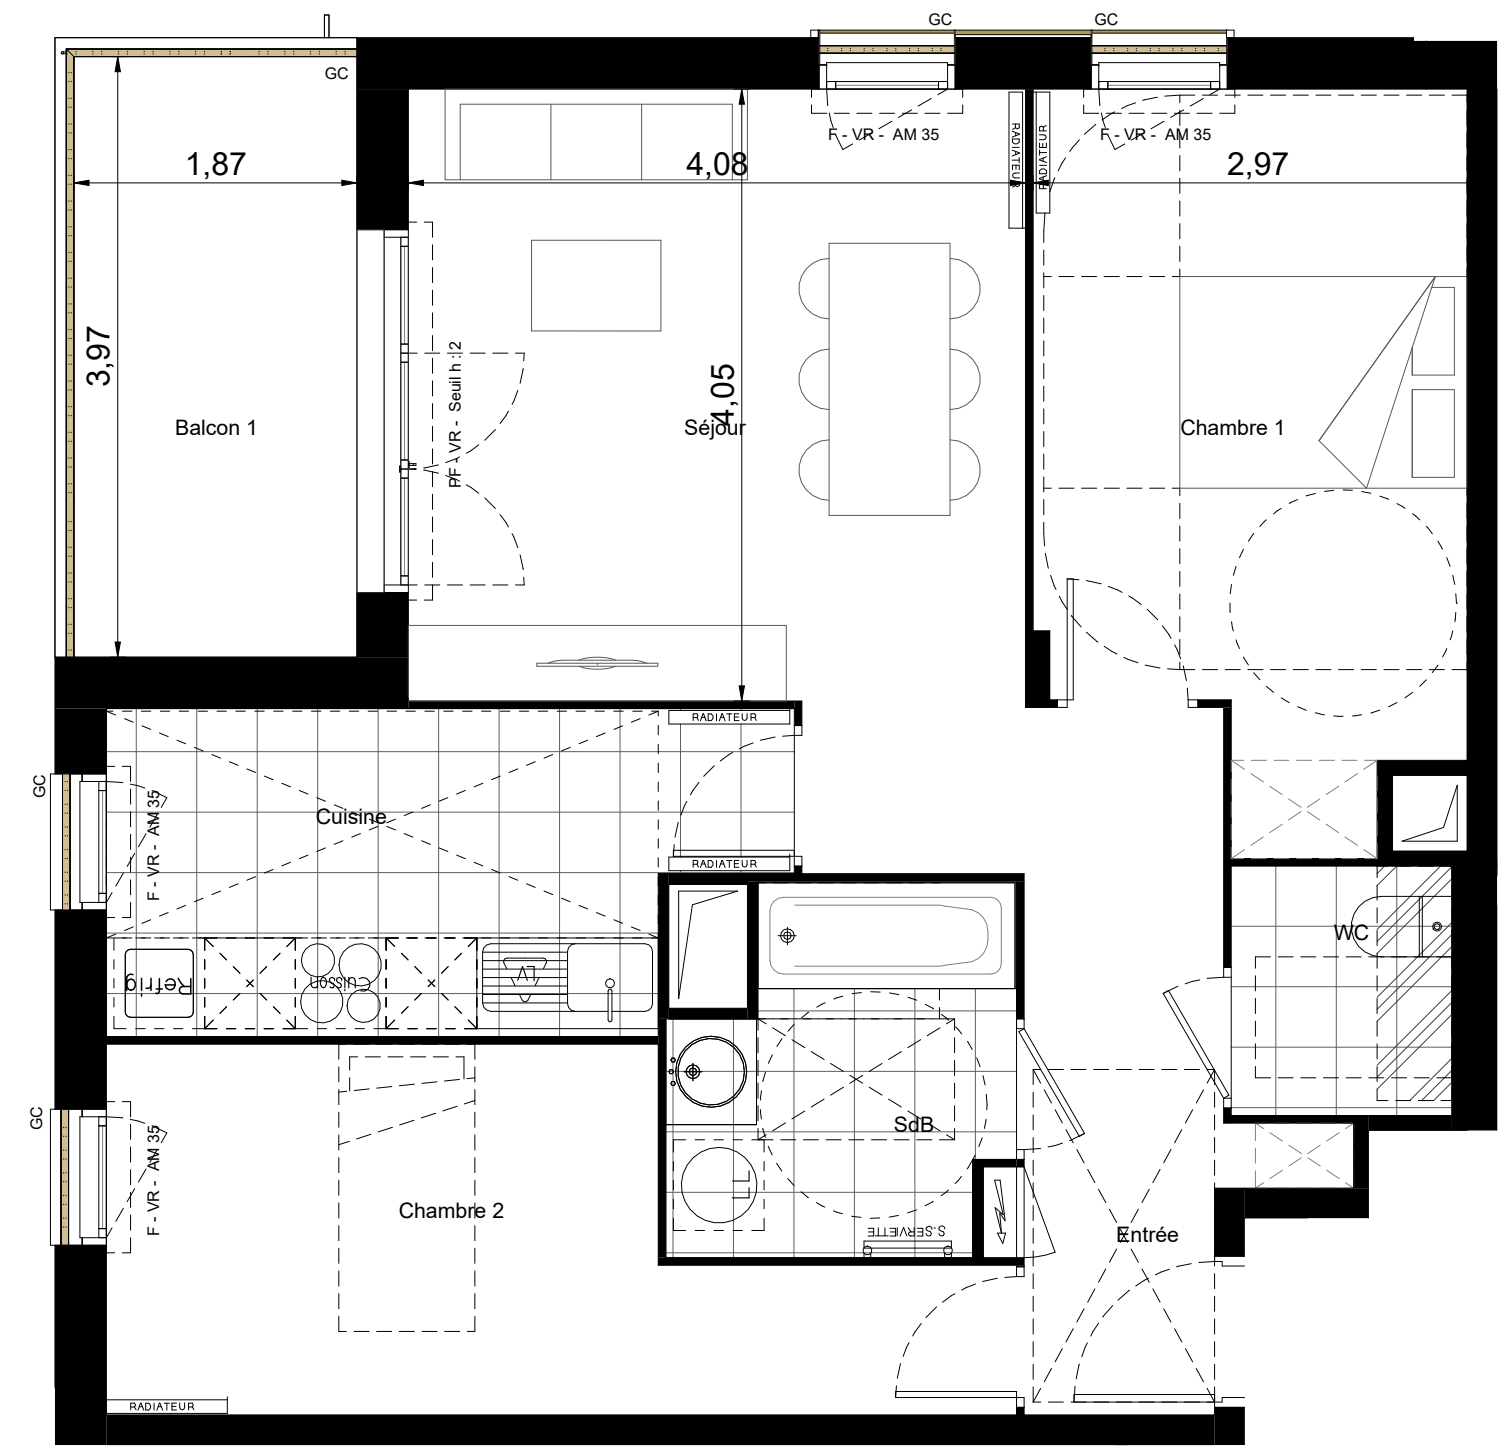

14/06/2025 10:03:14	NOTA: Des modifications sont susceptibles d'être apportées à ce plan en fonction des nécessités techniques de la réalisation, tant en ce qui concerne les dimensions libres que l'équipement. • Les surfaces indiquées sont approximatives. • Les retombées, soffites, faux plafonds, canalisations,ballon d'eau chaude,ainsi que l'emplacement des équipements sont figurés à titre indicatif. • La surface des placards ou des dressing est incluse dans celle des pièces attenantes.	Nom du réservataire :	Visa du réservataire :	Visa du reservant :	Date
---------------------	--	-----------------------	------------------------	---------------------	------