


PROVISOIRE

Boulevard R. POINCARE

Rue SOPHIE MICHEL

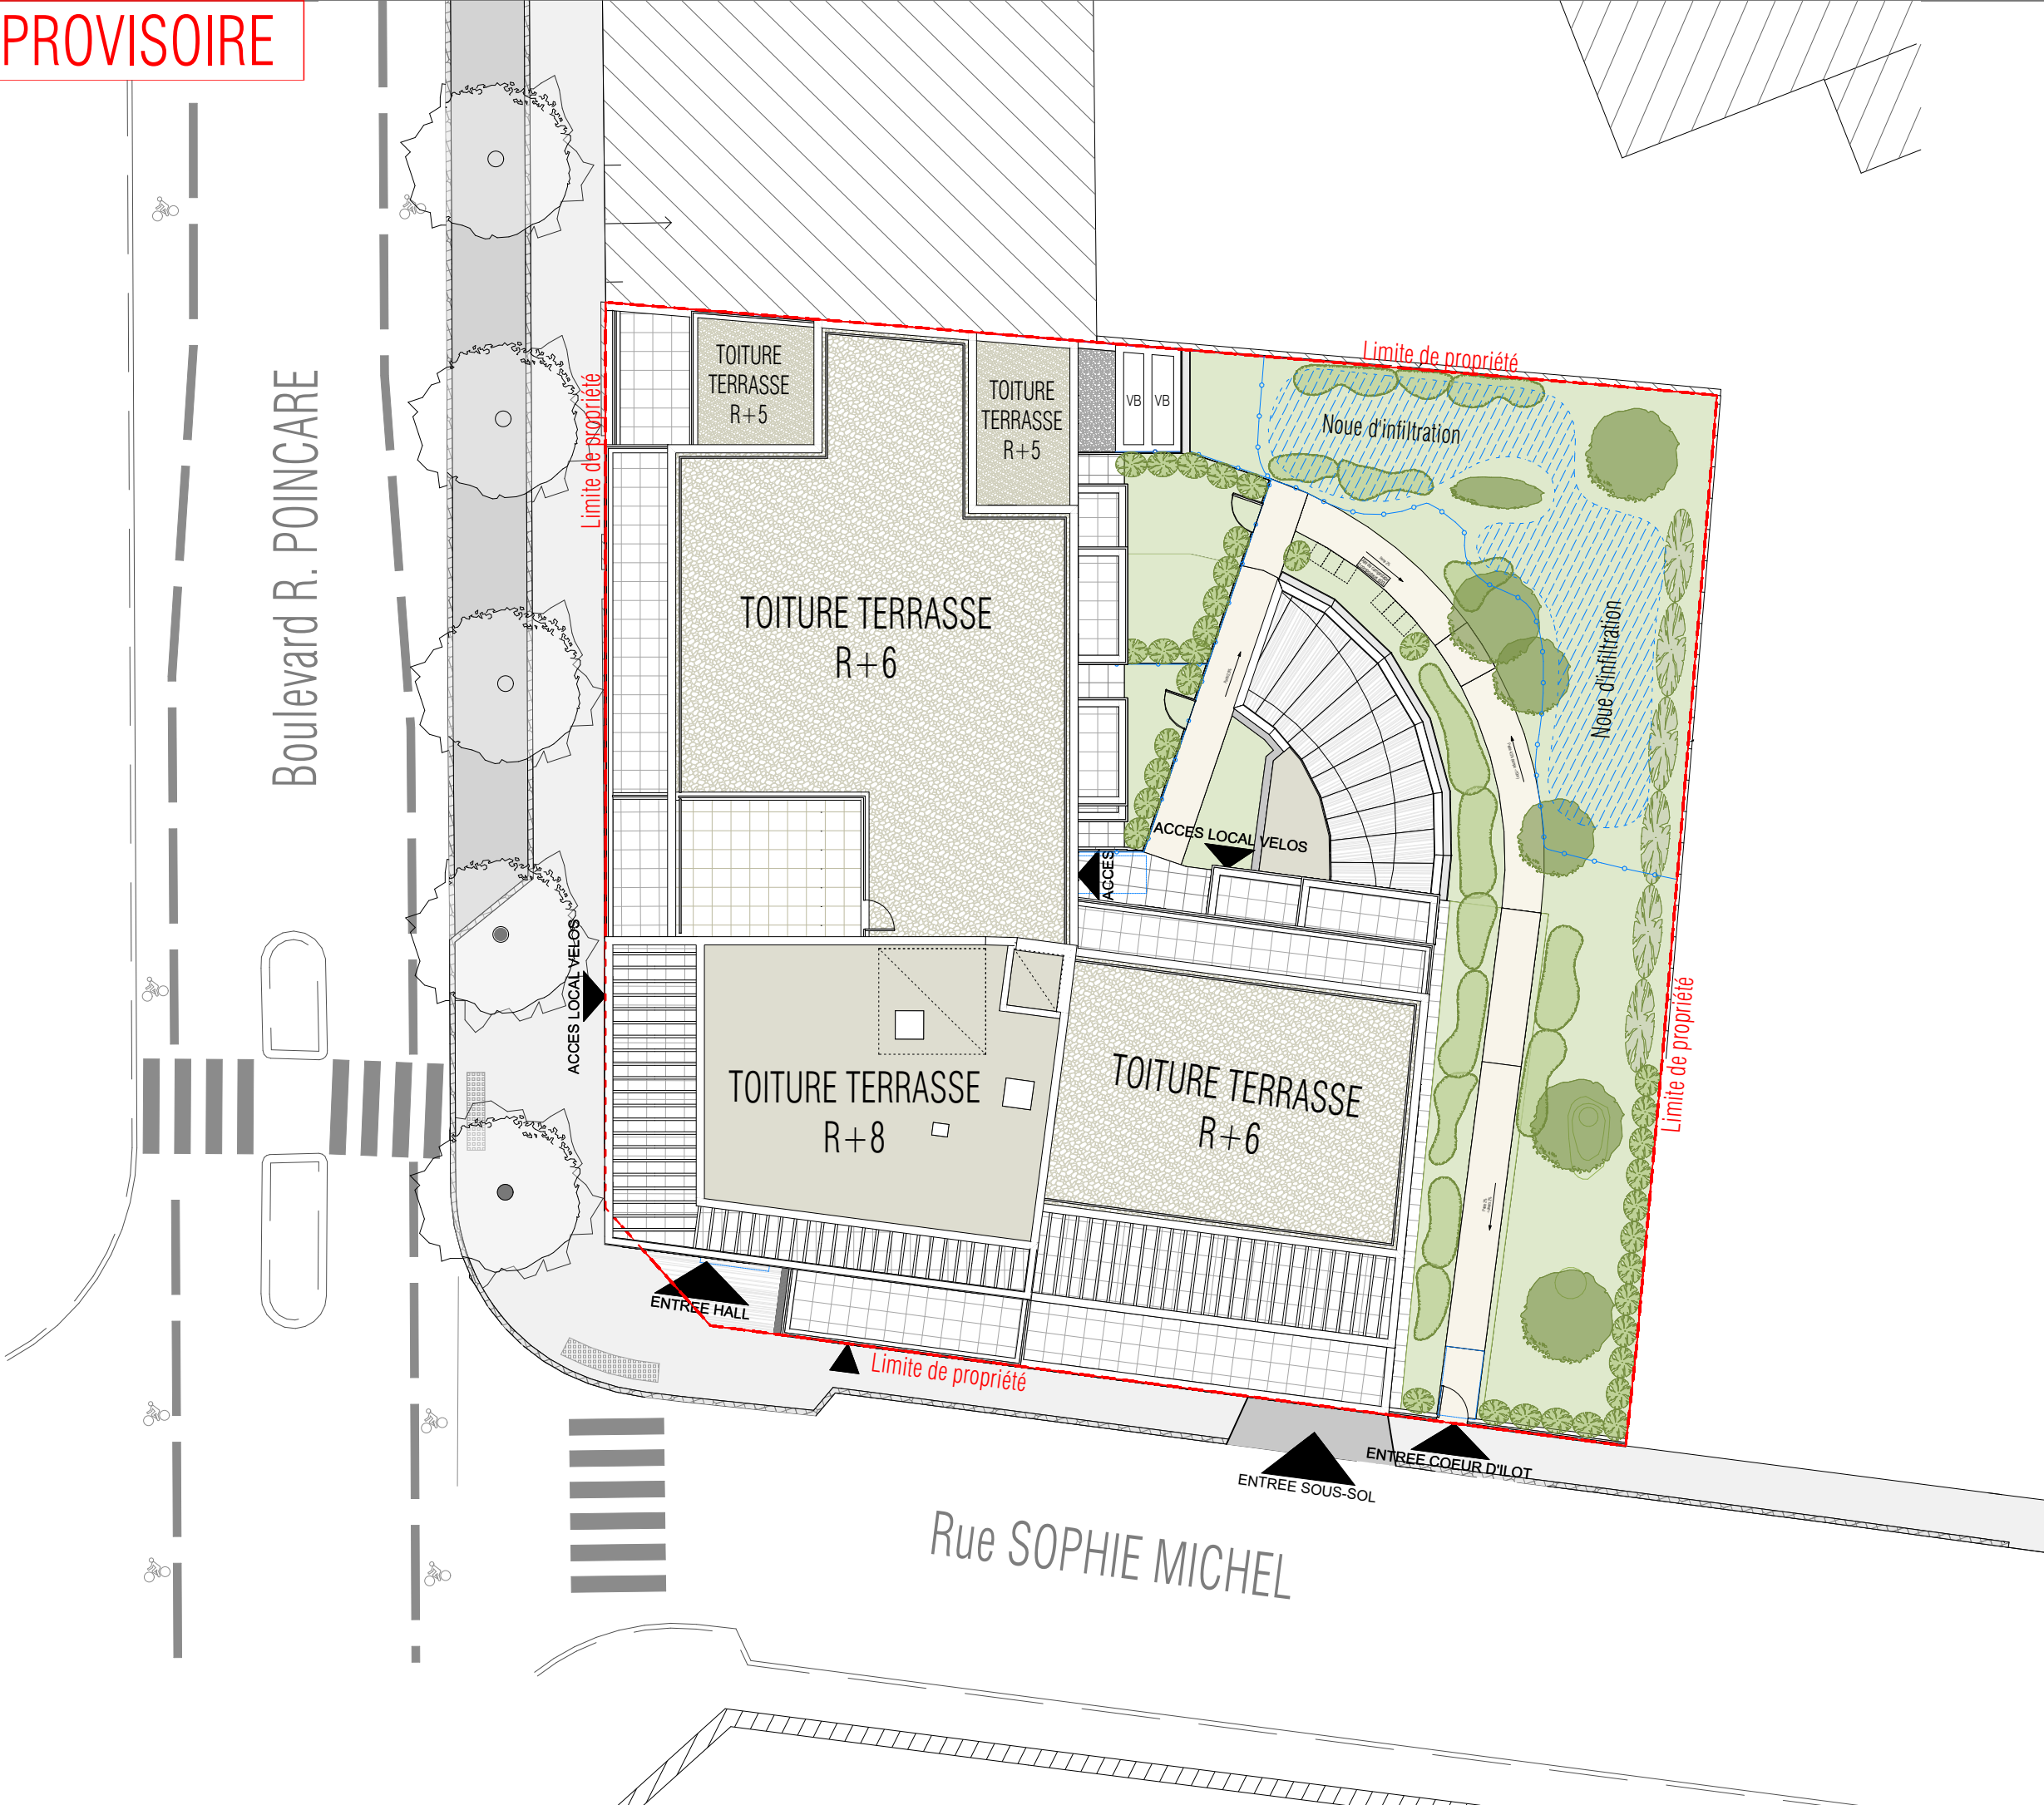

GR O U P E	PYTHAGORE 43 logements 25, rue Sophie Michel 35700 RENNES
MAITRE D'OUVRAGE SCCV ARC PROMOTION ARMORIQUE 1, rue Geneviève de Gaulle Anthoiniz 35208 RENNES CEDEX 2 Tél. : 02 99 86 13 86 E-mail : groupe.arc@groupearc.fr	ARCHITECTE SELARL d'ARCHITECTURE CLENET BROSSET BNR 14H rue du Pâlis Tatelin 35708 Rennes Cedex Tél. : 02 99 22 20 30 E-mail : bnr.architectes@bnr.fr

PLAN DE MASSE

En fonction des nécessités techniques ou administratives de la réalisation, des modifications sont susceptibles d'être apportées à ce plan qui ne revêt, avant d'être annexé à l'acte authentique de vente, qu'un caractère informatif. Les surfaces et les côtes indiquées sont approximatives, les soffites, les faux plafonds, les retombées de poutres et les gaines sont susceptibles d'évoluer en situation, nombre et dimensions. Les canalisations et regards ne sont pas figurés. Les emplacements des prises, appliques, plafonniers, radiateurs ou convecteurs sont donnés à titre indicatif et sont susceptibles d'évoluer pour raisons techniques. La végétation n'est pas contractuelle. Les éléments de mobiliers (meubles et plans de travail) ne sont placés qu'à titre indicatif. La fourniture de l'électroménager n'est pas prévue. Les hauteurs sous plafonds sont données hors épaisseur des revêtements de sol définitif. La surface des placards est incluse dans la surface des pièces.