


PLAN DE REPERAGE

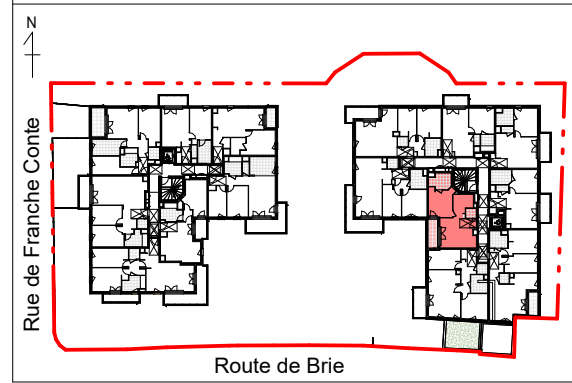

Log. N° :
2.108

Typo :
T2

Bâtiment :
BAT B

Niveau :
R+1

TABLEAU DE SURFACE


Séjour-Cuisine	25,30 m²
Chambre 1	12,20 m²
SdE	5,75 m²
WC	1,85 m²
Surface habitable	45,10 m²
Terrasse	5,10 m²
Annexe	5,10 m²

Date de mise à jour : 29/09/2025

Indice : 2

LEGENDE


Ouvertures :	Emplacements :	Autres :
F : Fenêtre PF : Porte-fenêtre AV : Allège vitrée Ha : Hauteur allège Hs : Hauteur Seuil OF : Ouvrant Français VR : Volet Roulant GC : Garde-corps	PL : Placard LL : Lave-linge LV : Lave vaisselle R : Réfrigérateur C : Cuisson	Tableau électrique Paillasse Faux-plafond / Soffite HSfP : 2.20m min.

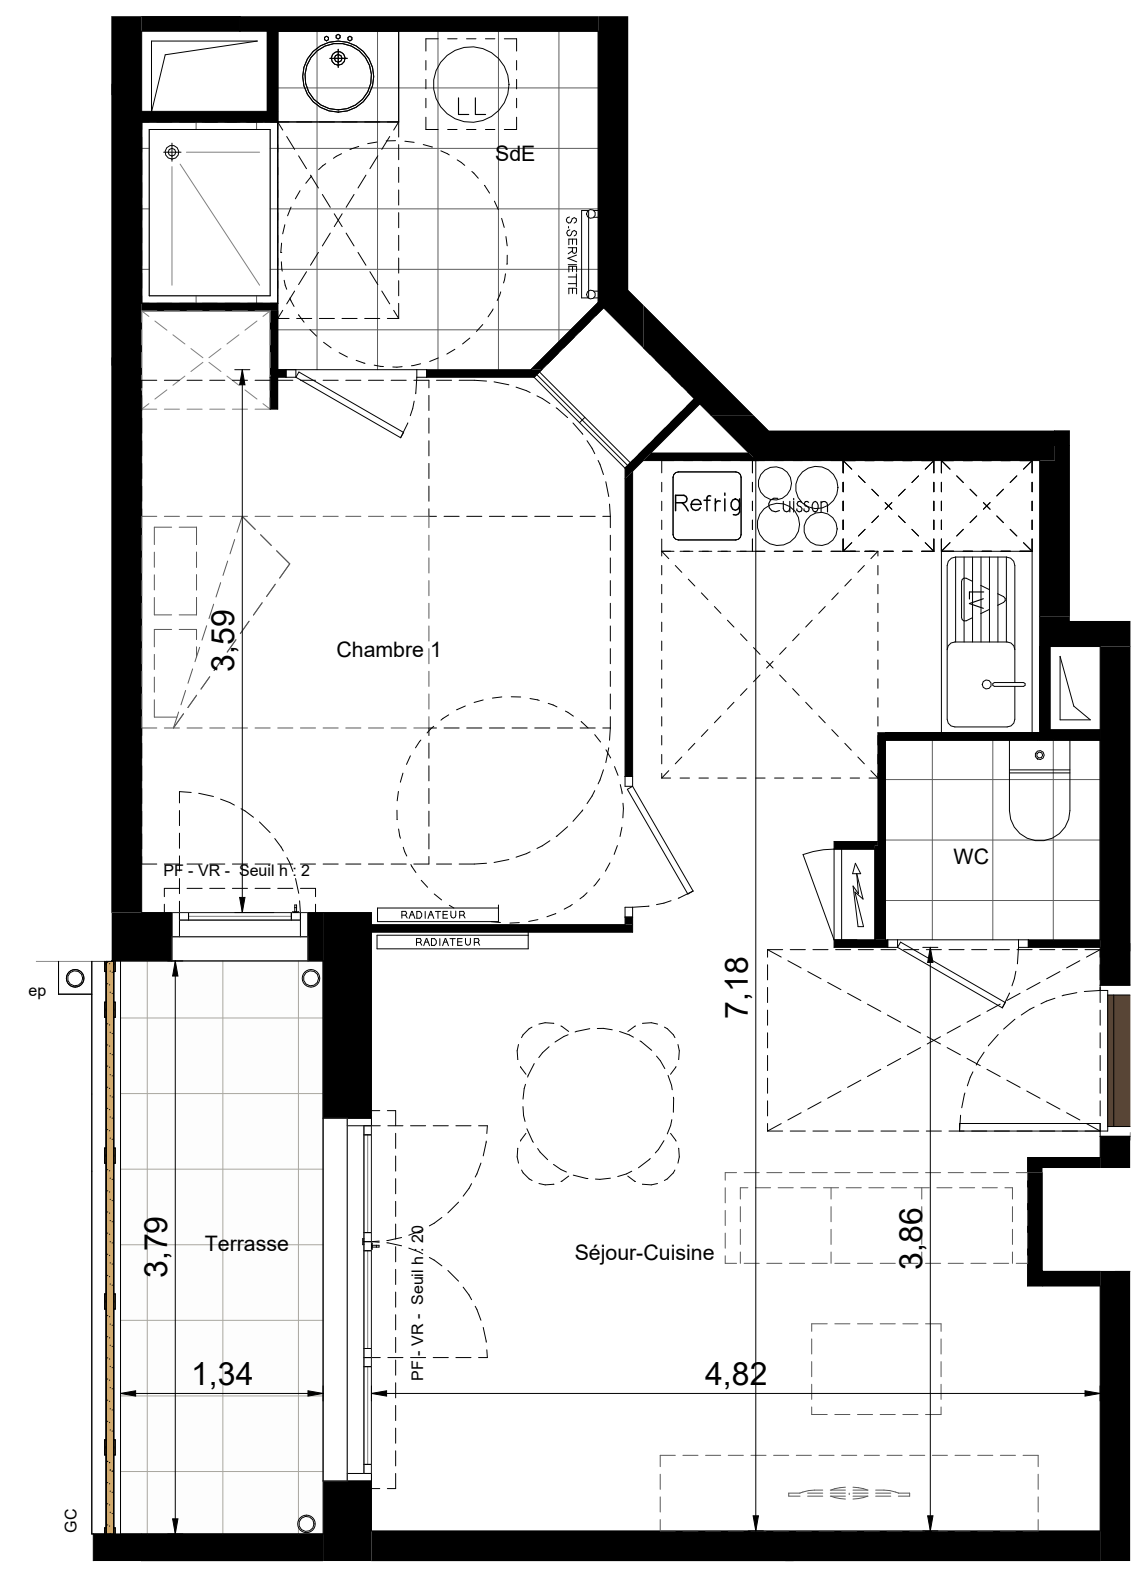

0.0 0.5 1.0 2.0 4.0m

NOTA: Des modifications sont susceptibles d'être apportées à ce plan en fonction des nécessités techniques de la réalisation, tant en ce qui concerne les dimensions libres que l'équipement.

- Les surfaces indiquées sont approximatives.
- Les retombées, soffites, faux plafonds, canalisations, ballon d'eau chaude, ainsi que l'emplacement des équipements sont figurés à titre indicatif.
- La surface des placards ou des dressing est incluse dans celle des pièces attenantes.
- Les meubles figurant sur le plan ne sont pas fournis.

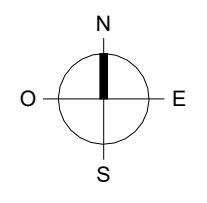

Nom du réservataire :	Visa du réservataire :	Visa du reservant :	Date
-----------------------	------------------------	---------------------	------