


PLAN DE REPERAGE

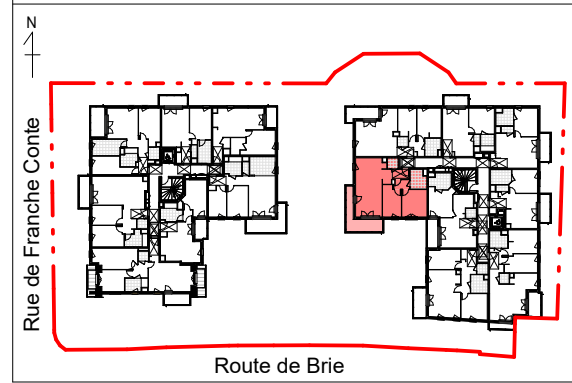

Log. N° :
2.301

Typo :
T3

Bâtiment :
BAT B

Niveau :
R+3

TABEAU DE SURFACE




Entrée	3,25 m²
Séjour-Cuisine	30,30 m²
Chambre 1	12,05 m²
Chambre 2	9,95 m²
SdB	5,45 m²
WC	2,10 m²
Dgt	2,60 m²
Surface habitable	65,70 m²
Balcon 1	11,70 m²
Annexe	11,70 m²

Date de mise à jour : 29/09/2025

Indice : 2

LEGENDE

Ouvertures :	Emplacements :	Autres :
F : Fenêtre PF : Porte-fenêtre AV : Allège vitrée Ha : Hauteur allège Hs : Hauteur Seuil OF : Ouvrant Français VR : Volet Roulant GC : Garde-corps	PL : Placard LL : Lave-linge LV : Lave vaisselle R : Réfrigérateur C : Cuisson	Tableau électrique Paillasse Faux-plafond / Soffite HSfP : 2.20m min.

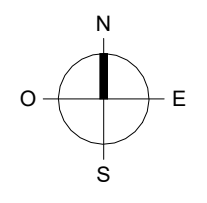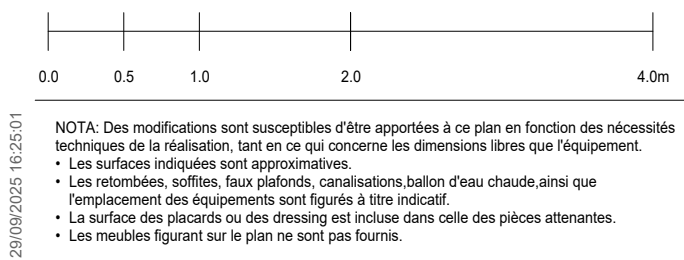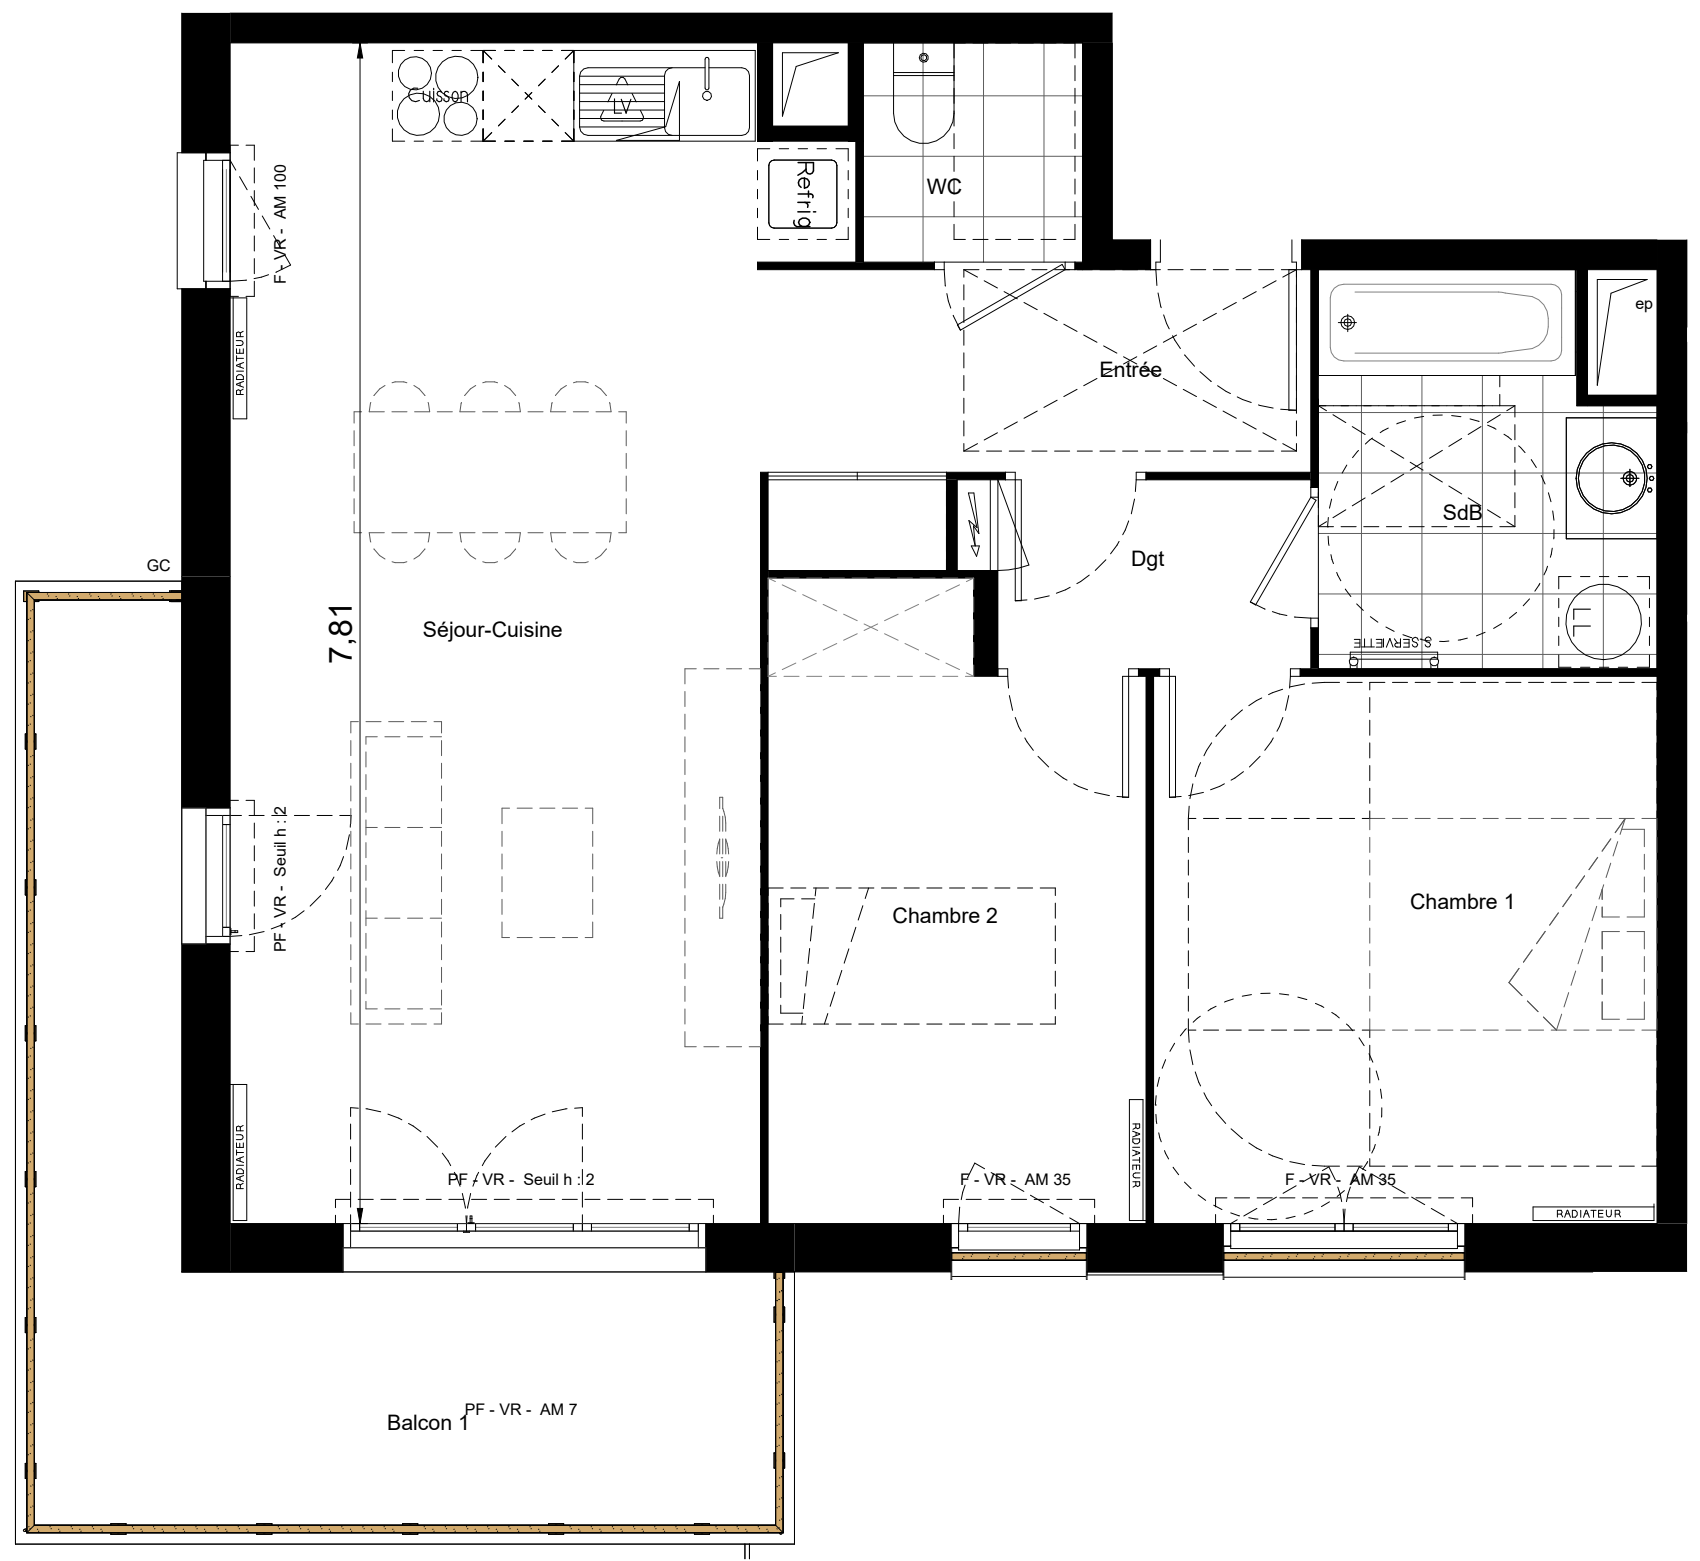

Nom du réservataire :	Visa du réservataire :	Visa du reservant :	Date
-----------------------	------------------------	---------------------	------