

PLAN DE REPERAGE

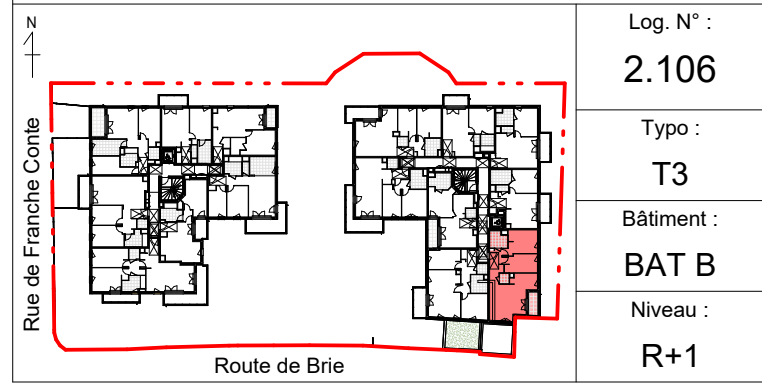





TABLEAU DE SURFACE

Entrée	7,15 m²
Séjour-Cuisine	27,95 m²
Chambre 1	13,00 m²
Chambre 2	10,85 m²
SdB	5,00 m²
WC	1,85 m²
Surface habitable	65,80 m²
Terrasse	4,10 m²
Annexe	4,10 m²

Date de mise à jour : 29/09/2025 Indice : 2

LEGENDE

Ouvertures :	Emplacements :	Autres :
F : Fenêtre PF : Porte-fenêtre AV : Allège vitrée Ha : Hauteur allège Hs : Hauteur Seuil OF : Ouvrant Français VR : Volet Roulant GC : Garde-corps	PL : Placard LL : Lave-linge LV : Lave vaisselle R : Réfrigérateur C : Cuisson	Tableau électrique Paillasse Faux-plafond / Soffite HSfP : 2.20m min.

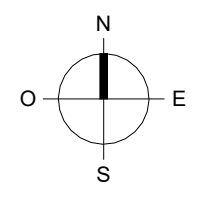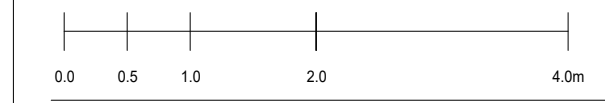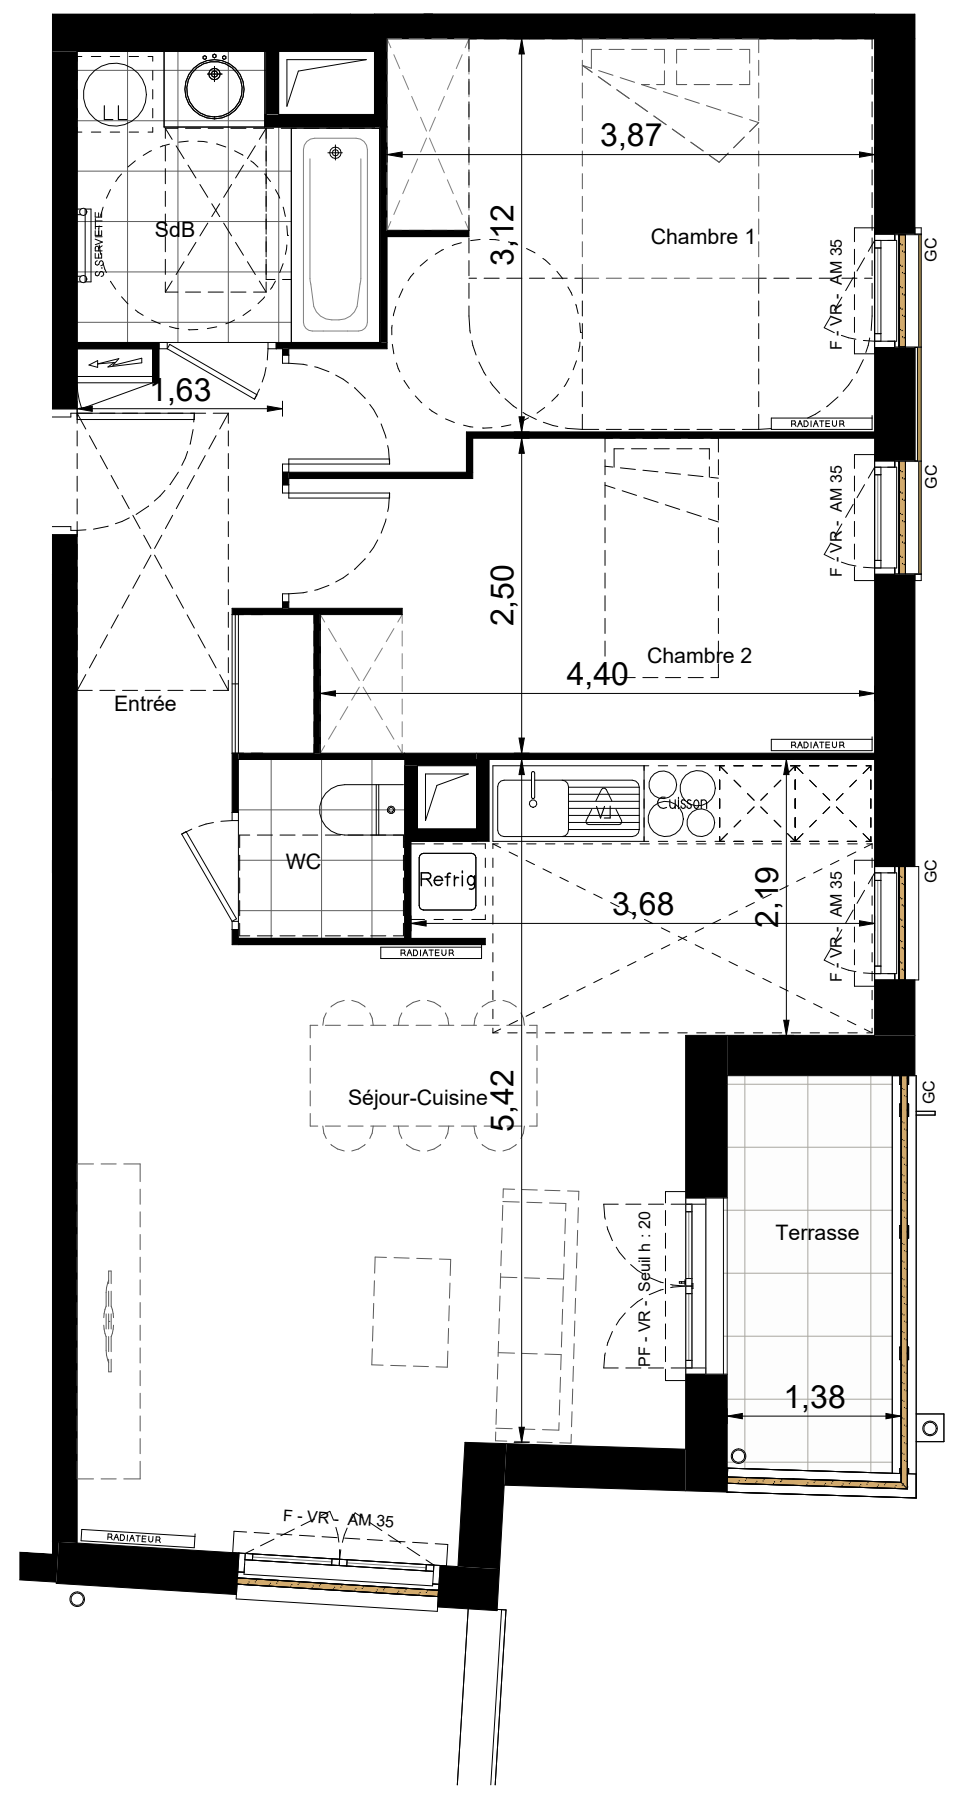

29/09/2025 16:24:17	NOTA: Des modifications sont susceptibles d'être apportées à ce plan en fonction des nécessités techniques de la réalisation, tant en ce qui concerne les dimensions libres que l'équipement. • Les surfaces indiquées sont approximatives. • Les retombées, soffites, faux plafonds, canalisations, ballon d'eau chaude, ainsi que l'emplacement des équipements sont figurés à titre indicatif. • La surface des placards ou des dressing est incluse dans celle des pièces attenantes. • Les meubles figurant sur le plan ne sont pas fournis.	Nom du réservataire :	Visa du réservataire :	Visa du reservant :	Date
---------------------	---	-----------------------	------------------------	---------------------	------