


PLAN DE REPERAGE

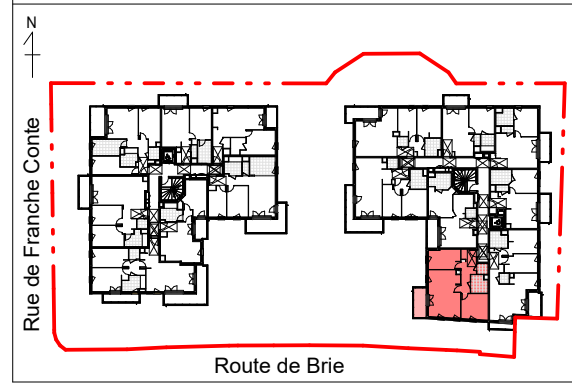

Log. N° :
2.207

Typo :
T3

Bâtiment :
BAT B

Niveau :
R+2

TABEAU DE SURFACE




Entrée	9,55 m²
Séjour-Cuisine	26,25 m²
Chambre 1	12,10 m²
Chambre 2	11,10 m²
SdB	5,25 m²
WC	2,15 m²
Surface habitable	66,40 m²
Balcon 1	6,10 m²
Annexe	6,10 m²

Date de mise à jour : 29/09/2025

Indice : 2

LEGENDE

Ouvertures :	Emplacements :	Autres :
F : Fenêtre PF : Porte-fenêtre AV : Allège vitrée Ha : Hauteur allège Hs : Hauteur Seuil OF : Ouvrant Français VR : Volet Roulant GC : Garde-corps	PL : Placard LL : Lave-linge LV : Lave vaisselle R : Réfrigérateur C : Cuisson	Tableau électrique Paillasse Faux-plafond / Soffite HSfP : 2.20m min.

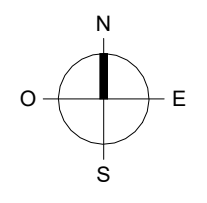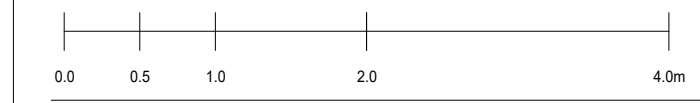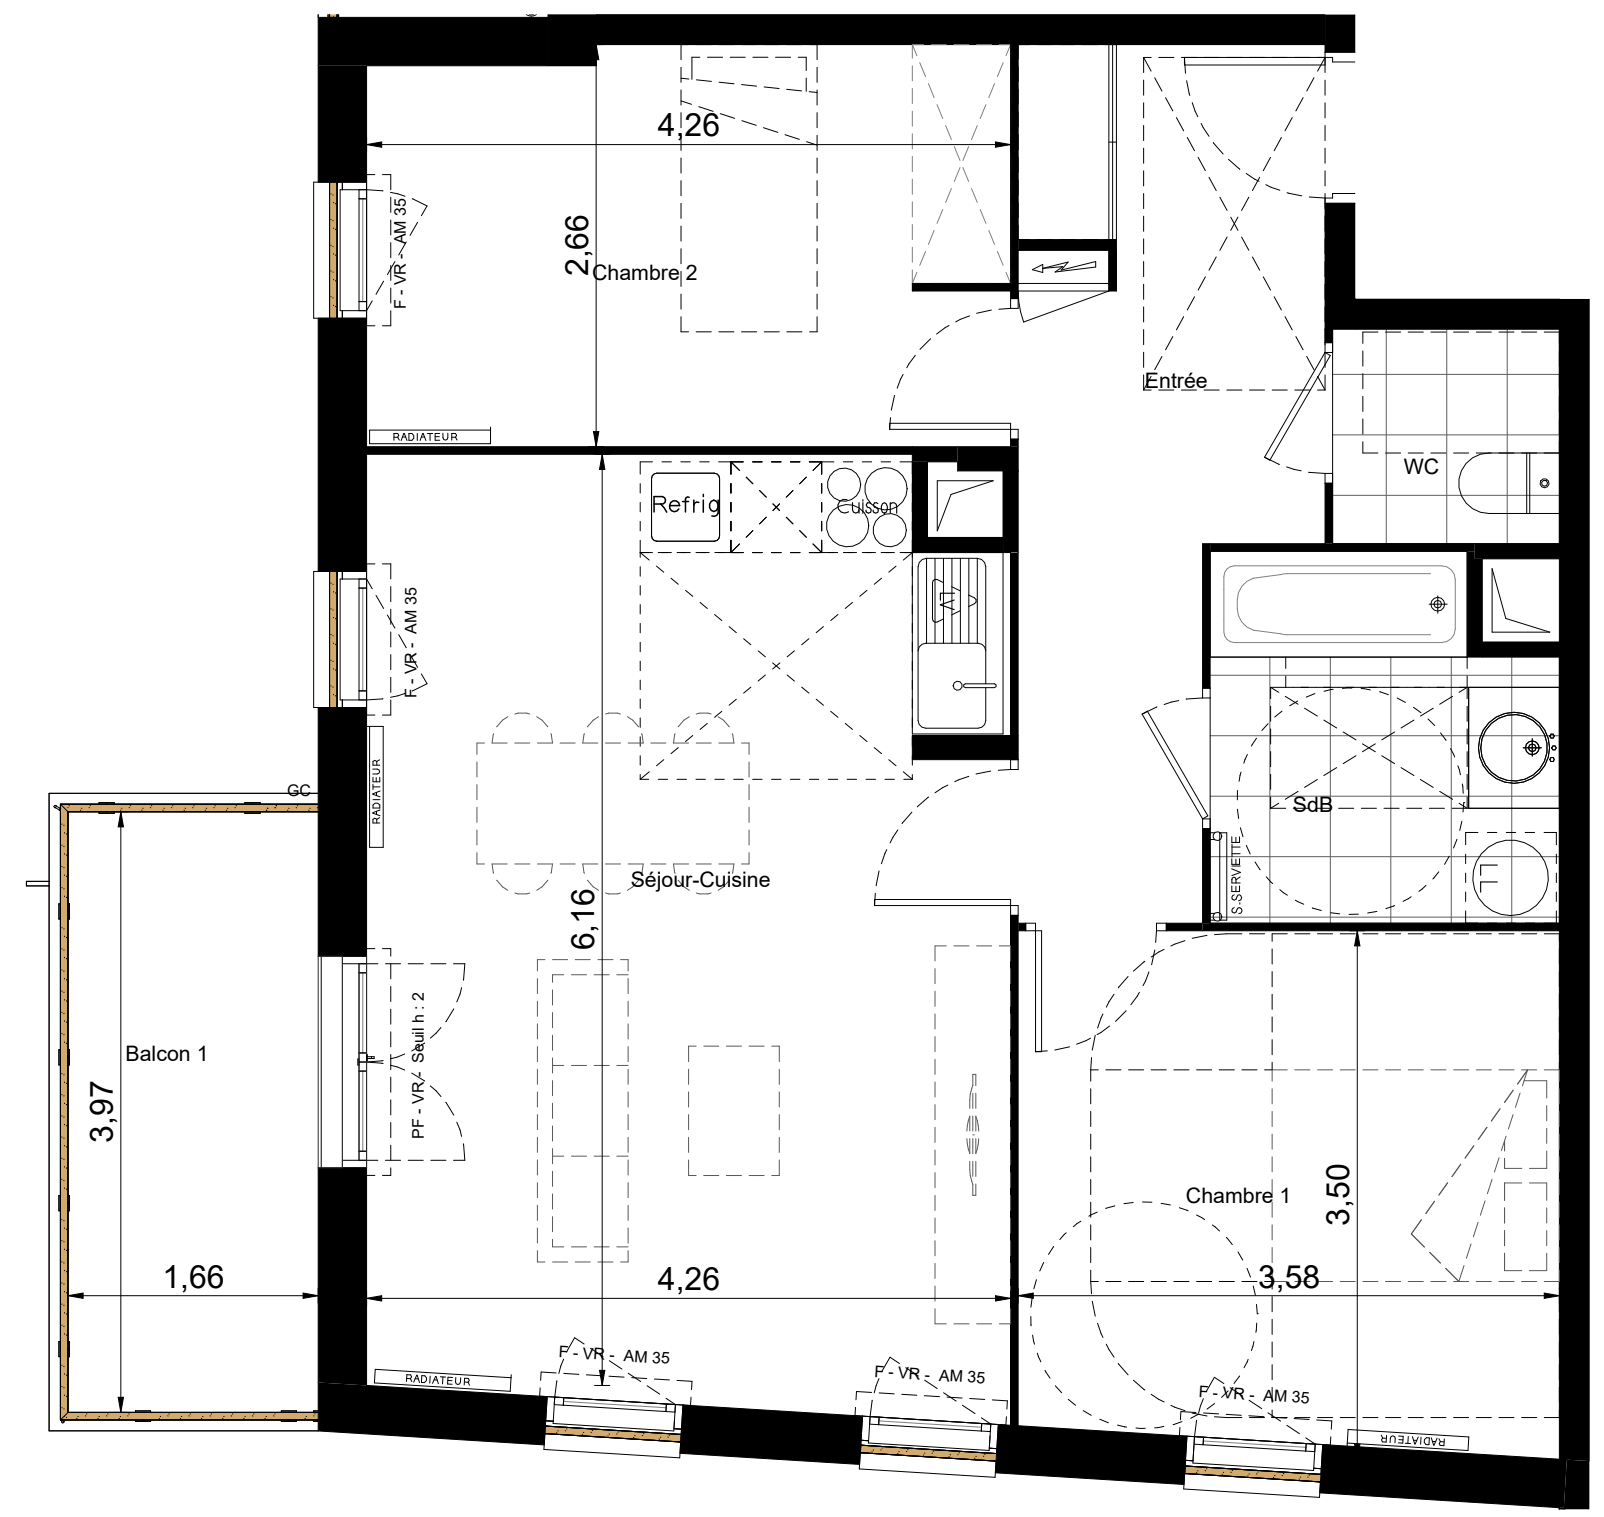

29/09/2025 16:24:53	NOTA: Des modifications sont susceptibles d'être apportées à ce plan en fonction des nécessités techniques de la réalisation, tant en ce qui concerne les dimensions libres que l'équipement. • Les surfaces indiquées sont approximatives. • Les retombées, soffites, faux plafonds, canalisations,ballon d'eau chaude,ainsi que l'emplacement des équipements sont figurés à titre indicatif. • La surface des placards ou des dressing est incluse dans celle des pièces attenantes. • Les meubles figurant sur le plan ne sont pas fournis.	Nom du réservataire :	Visa du réservataire :	Visa du reservant :	Date
---------------------	---	-----------------------	------------------------	---------------------	------