


CARRÉ COUBERTIN

AVENUE ALBERT SARRAUT
95190 GOUSSAINVILLE

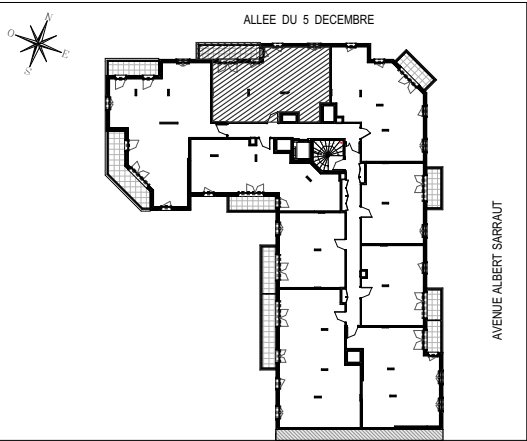


HALL BONNIE

Appartement de 3 pièces alcôve
n° B233 au 3ème Étage

Séjour/Cuisine	24,46 m²
Alcôve	6,25 m²
Chambre 1	11,28 m²
Chambre 2	10,38 m²
Dgt	4,61 m²
Sdb	3,92 m²
Wc	1,81 m²
SURFACE TOTALE HABITABLE	62,71 m²
Terrasse	7,39 m²
SURFACE TOTALE PRIVATIVE	70,10 m²

"Appartement non compatible
avec les Packs Essentiel et Premium"

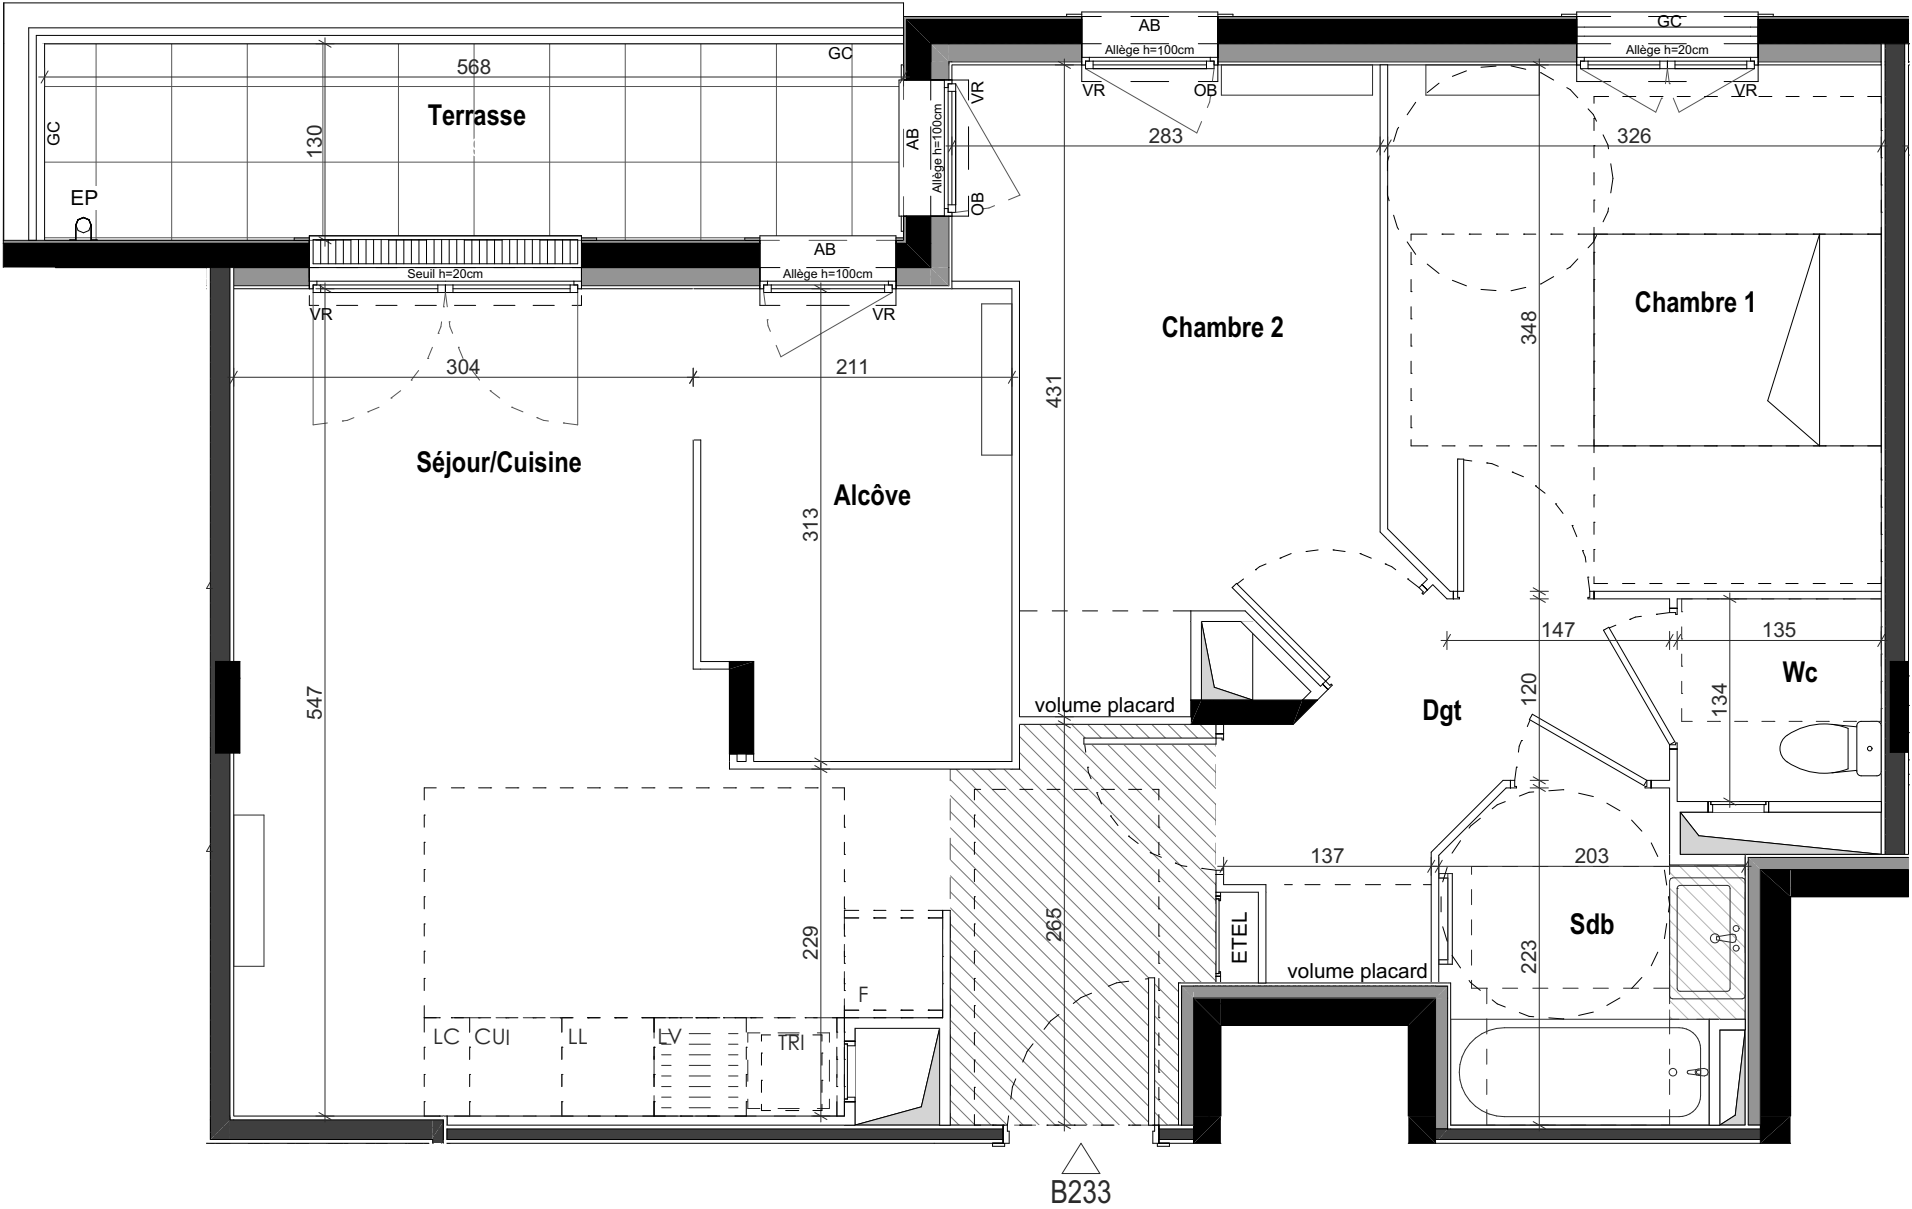

LEGENDE			
LL	LAVE-LINGE	CUI	BLOC CUISSON
LV	LAVE-VAISSELLE	F	REFRIGERATEUR
TRI	TRI SELECTIF	LC	LINEAIRE COMPLEMENT. (EXIGENCE NF HABITAT)
MP	MODULE PACK (SI PACK CUISINE ACHETE EN SUPPLEMENT)		LIMITE SUP. DES TRAPPES DE VISITE DES CUISINES < 75CM DU SOL FINI
AV	ALLEGE VITREE	VR	VOLET ROULANT
GC	GARDE-CORPS	ETEL	ESPACE TECH. ELEC. DU LOGEMENT
OB	OSCILLO-BATTANT		
	SOFFITE		RADIATEUR
	RETOMBEE DE POUTRE		SECHE-SERV.

Hauteur sous plafond des pièces principales sauf mention particulière : 2.50 m

Echelle	0 0.5 1m	Date	15/05/2025	Indice : 0
---------	----------	------	------------	------------