


CARRÉ COUBERTIN


AVENUE ALBERT SARRAUT
95190 GOUSSAINVILLE

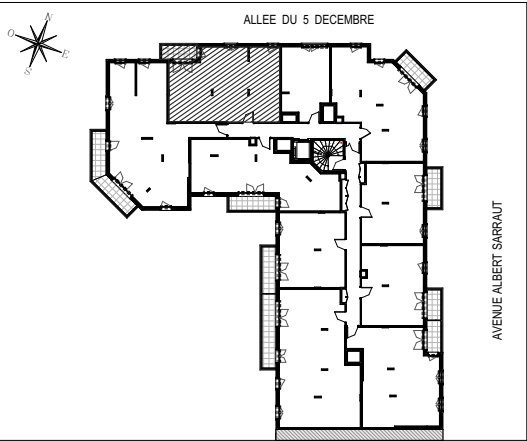

HALL BONNIE

Appartement de 3 pièces alcôve
n° B223 au 2ème Étage

Entrée	4,56 m²
Séjour/Cuisine	23,94 m²
Alcôve	7,43 m²
Chambre 1	12,02 m²
Chambre 2	10,58 m²
Sdb	4,81 m²
Wc	1,88 m²
SURFACE TOTALE HABITABLE	65,22 m²
Balcon	4,33 m²
SURFACE TOTALE PRIVATIVE	69,55 m²

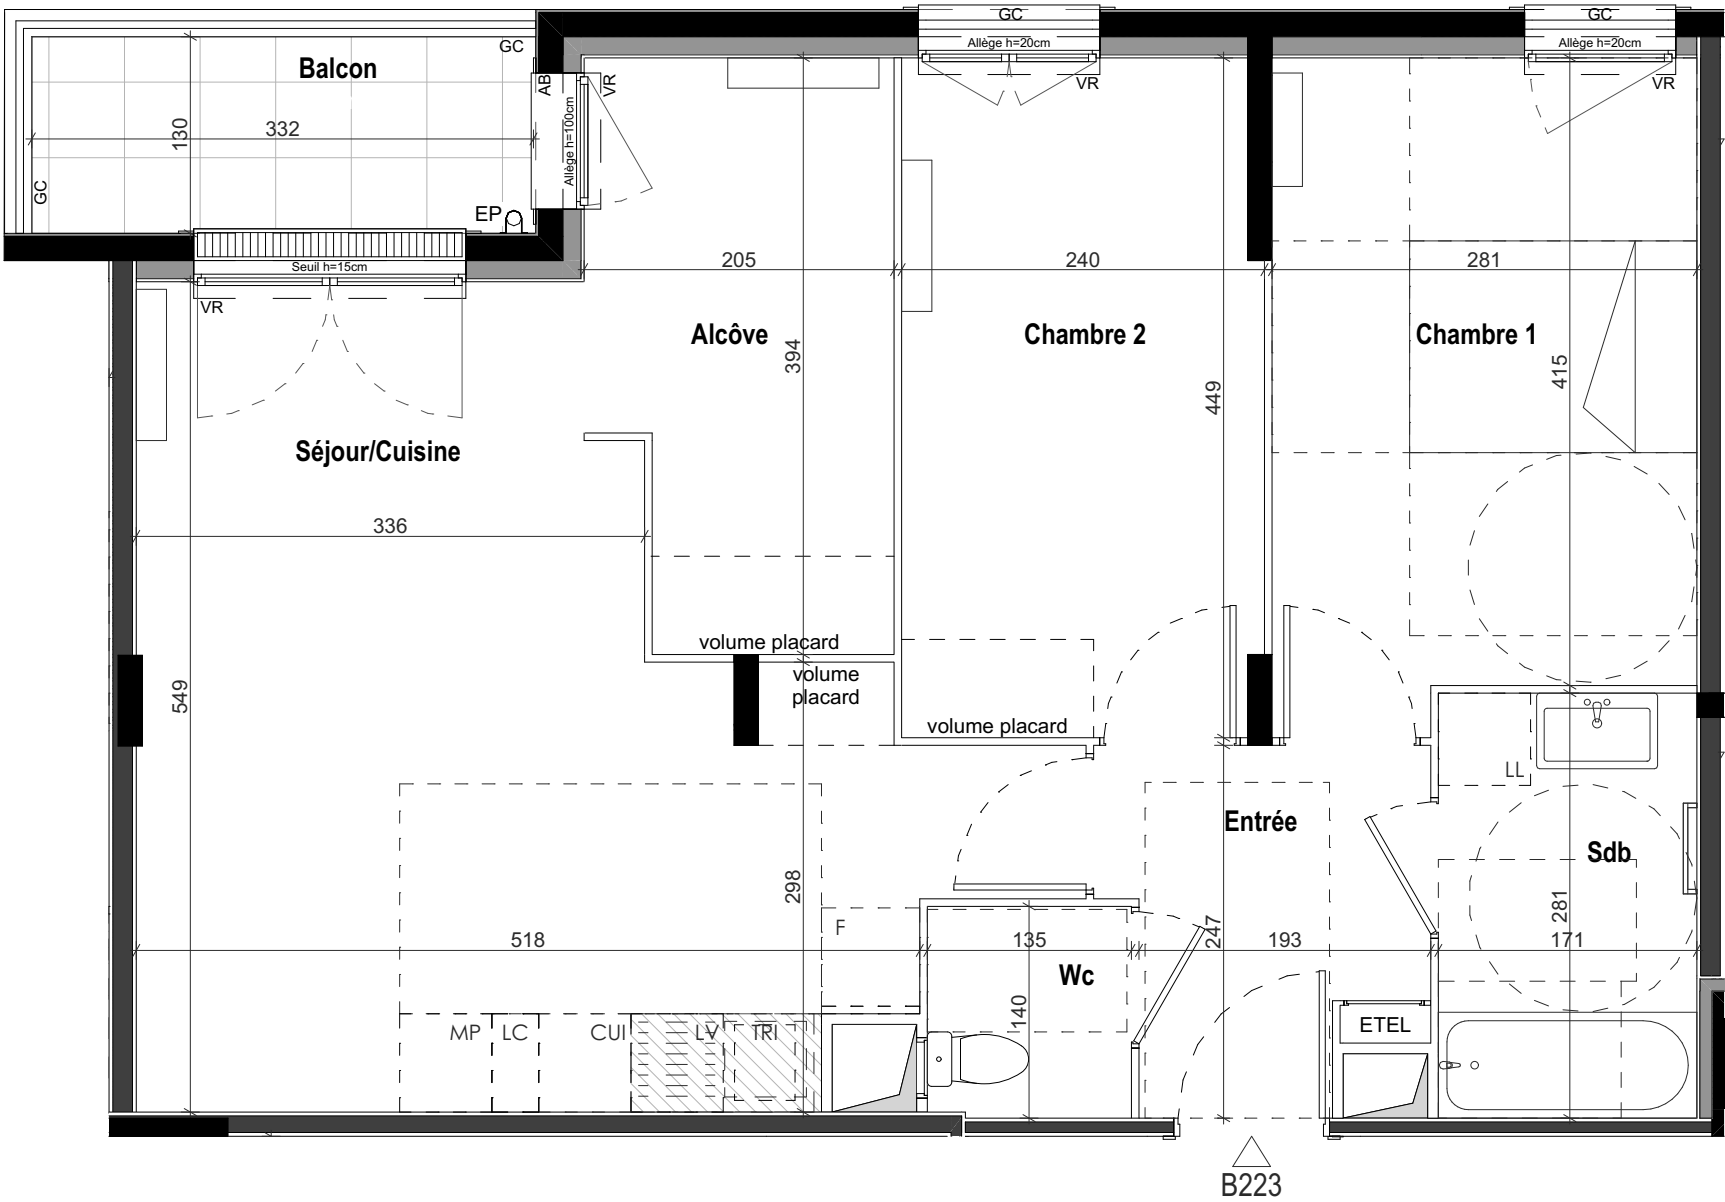

LEGENDE

LL

LAVE-LINGE

LV

LAVE-VAISSELLE

TRI

TRI SELECTIF

MP

MODULE PACK (SI PACK CUISINE ACHETÉ EN SUPPLEMENT)

AV

ALLEGE VITREE

GC

GARDE-CORPS

OB

OSCILLO-BATTANT

SOFFITE

RETOMBEE DE POUTRE

CUI

BLOC CUISSON

F

REFRIGERATEUR

LC

LINEAIRE COMPLEMENT. (EXIGENCE NF HABITAT)

LIMITE SUP. DES TRAPPES DE VISITE DES CUISINES < 75CM DU SOL FINI

VR

VOLET ROULANT

ETEL

ESPACE TECH. ELEC. DU LOGEMENT

RADIATEUR

SECHE-SERV.

Hauteur sous plafond des pièces principales sauf mention particulière : 2.50 m

Echelle

0

0.5

1m

Date

15/05/2025

Indice : 0

