
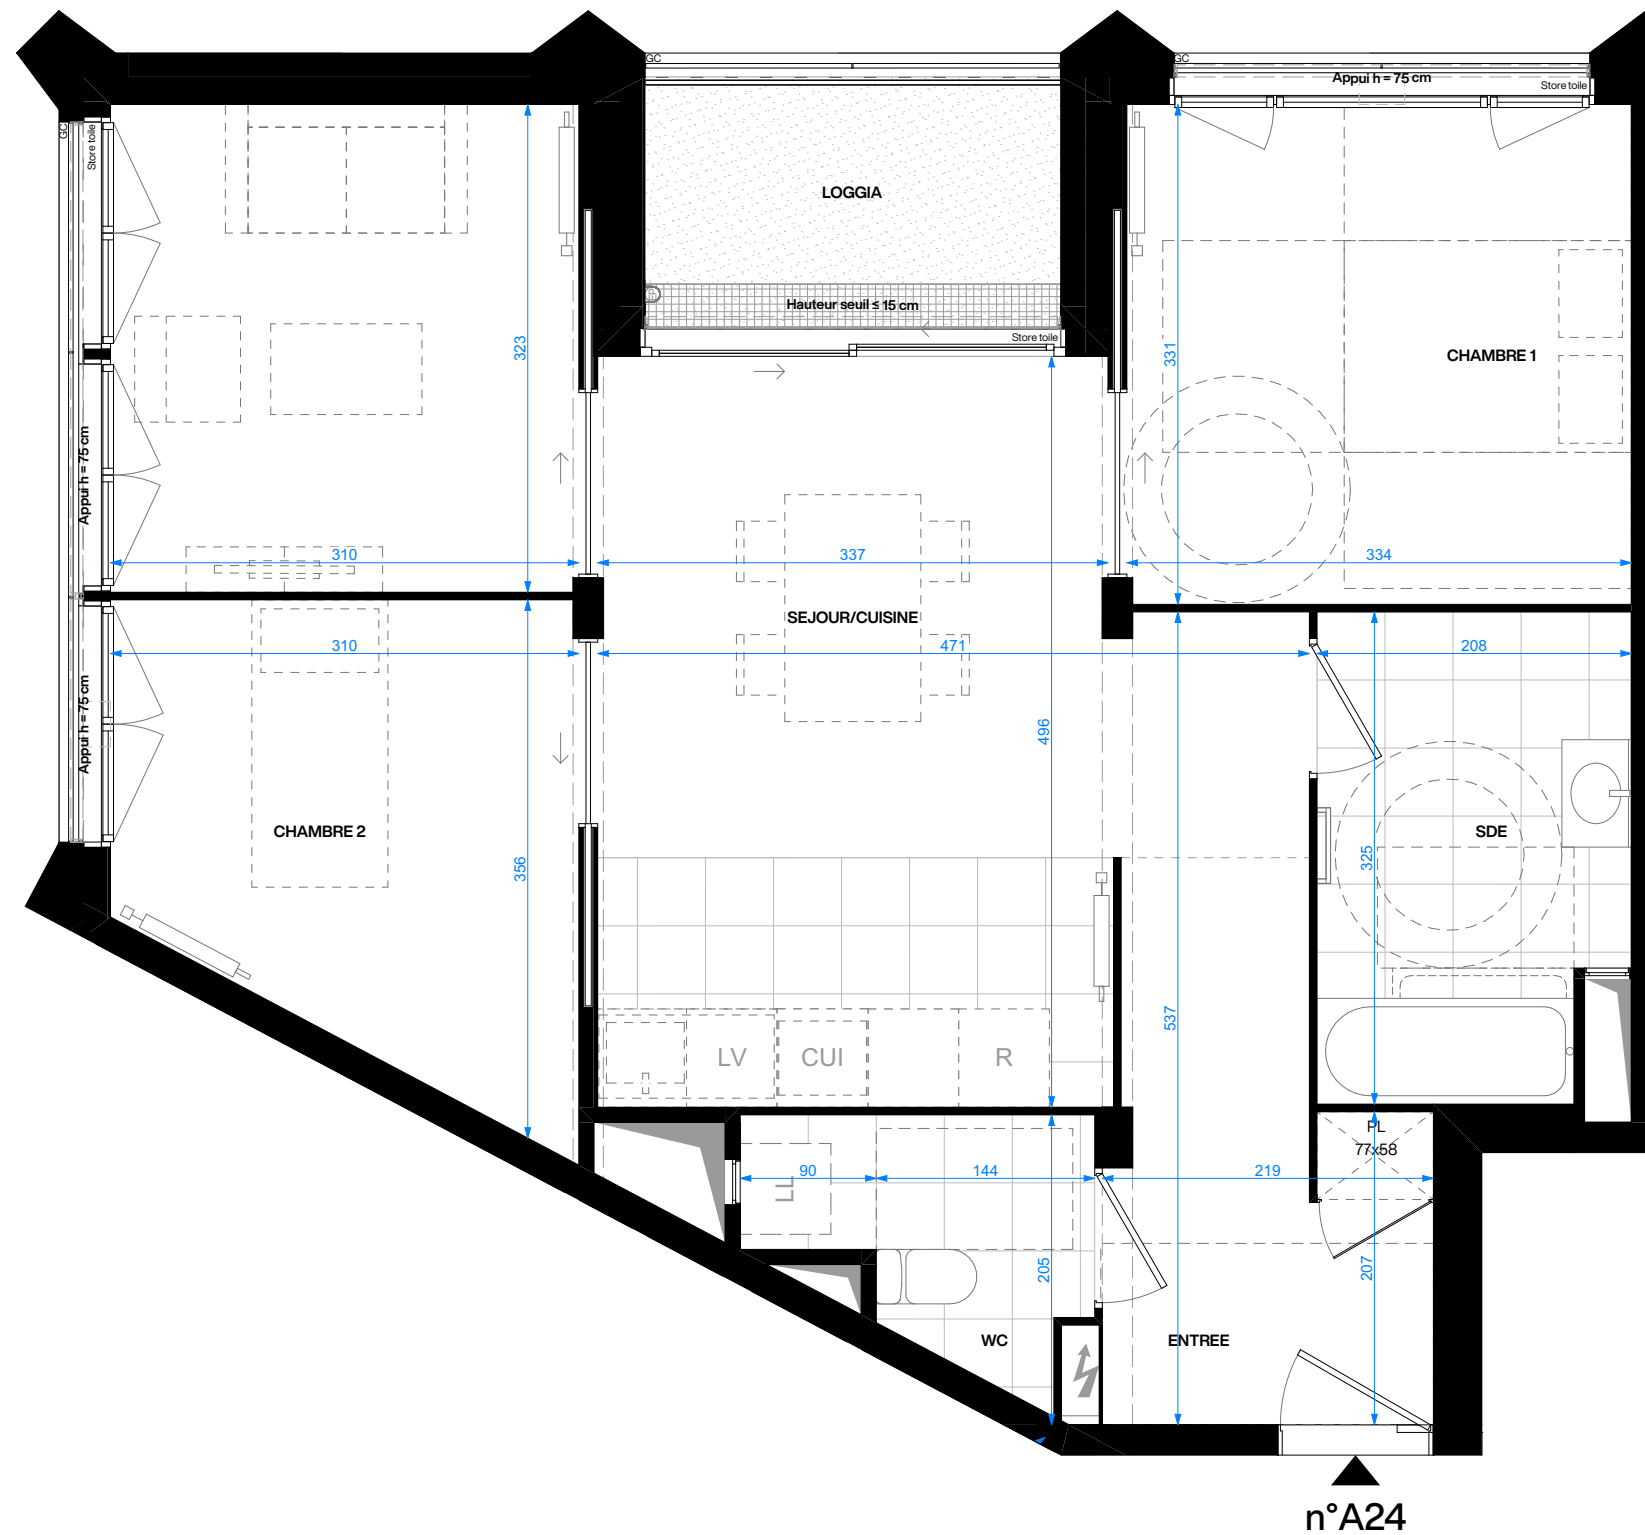


Conformément à la réglementation, ce plan est

EVOLUTIF  
PMR

Nota : Les surfaces des placards sont comprises dans celles des pièces où ils se situent. Des modifications sont susceptibles d'être apportées à ce plan en fonction des nécessités techniques et réglementaires de la réalisation, tant en ce qui concerne les dimensions libres que l'équipement. Les soffites, faux-plafonds, retombées, gaines techniques, canalisations, trappes de visite, descentes d'eaux pluviales, équipements électriques, ne sont pas systématiquement représentés ou le sont à titre indicatif. Les dimensions et les implantations des appareils de chauffage, lorsqu'ils sont représentés, sont indicatifs et seront soumis à la conformité de l'étude thermique. La forme des jardins (pente, talus etc.) n'est pas toujours représentée ou l'est à titre indicatif. La végétation éventuellement représentée n'est pas contractuelle. Les éléments de mobilier en pointillés sont positionnés à titre indicatif et ne seront pas fournis.

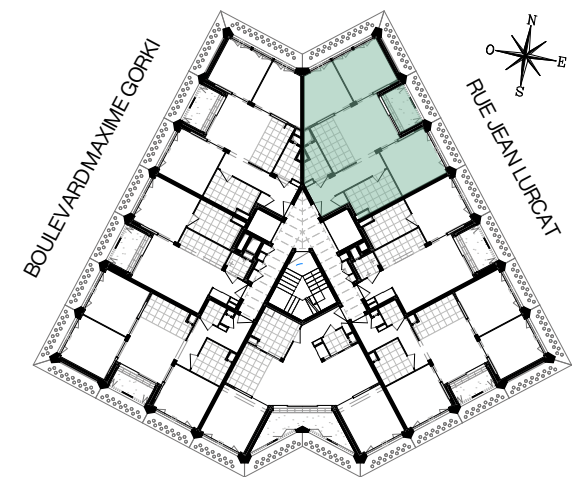


JARDIN DE LA RESIDENCE

### Appartement de 3 pièces n°A24 au 2ème étage

|                                           |                            |
|-------------------------------------------|----------------------------|
| ENTREE                                    | 6,52 m <sup>2</sup>        |
| SEJOUR/CUISINE                            | 28,91 m <sup>2</sup>       |
| CHAMBRE 1                                 | 11,02 m <sup>2</sup>       |
| CHAMBRE 2                                 | 9,03 m <sup>2</sup>        |
| SDE                                       | 6,43 m <sup>2</sup>        |
| WC                                        | 3,15 m <sup>2</sup>        |
| <b>SURFACE TOTALE HABITABLE</b>           | <b>65,06 m<sup>2</sup></b> |
| LOGGIA                                    | 4,44 m <sup>2</sup>        |
| <b>SURFACE ANNEXE</b>                     | <b>4,44 m<sup>2</sup></b>  |
| <b>SURFACE TOTALE HABITABLE ET ANNEXE</b> | <b>69,50 m<sup>2</sup></b> |

### LEGENDE

|     |                |                       |
|-----|----------------|-----------------------|
| GC  | garde corps    | retombée de poutre    |
| PL  | placard        | soffite/faux plafond  |
| R   | réfrigérateur  | sèche-serviette       |
| LV  | lave vaisselle | radiateur             |
| LL  | lave linge     | robinet de puisage    |
| CUI | cuisson        | luminaire             |
|     |                | esp tech elec du logt |

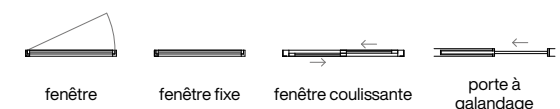

Indice C Novembre 2025

Echelle : 0 50 100 200cm

minuit