
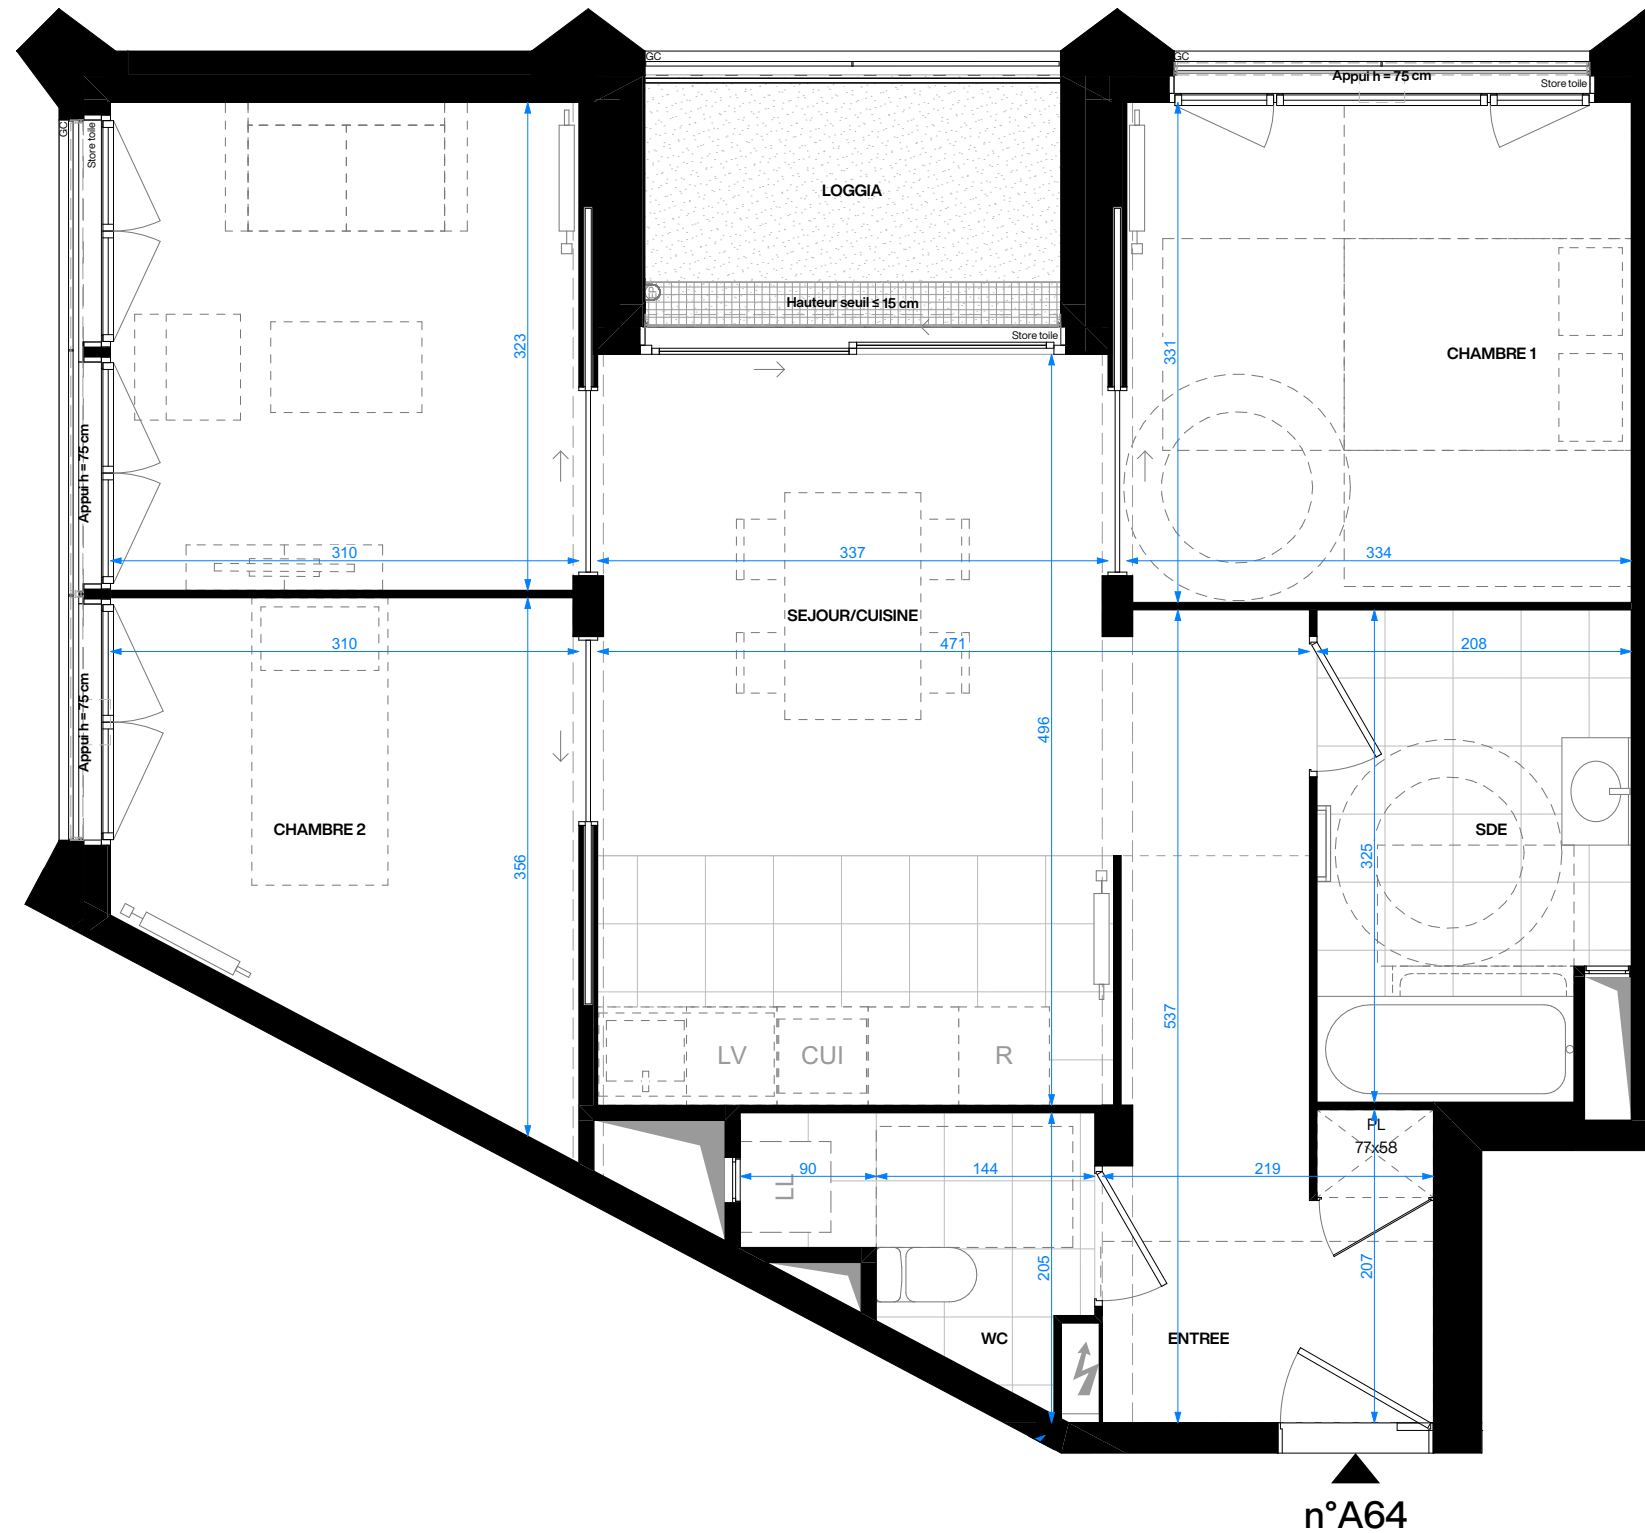


Conformément à la
réglementation, ce plan est

EVOLUTIF
PMR

Nota : Les surfaces des placards sont comprises dans celles des pièces où ils se situent. Des modifications sont susceptibles d'être apportées à ce plan en fonction des nécessités techniques et réglementaires de la réalisation, tant en ce qui concerne les dimensions libres que l'équipement. Les soffites, faux-plafonds, retombées, gaines techniques, canalisations, trappes de visite, descentes d'eaux pluviales, équipements électriques, ne sont pas systématiquement représentés ou le sont à titre indicatif. Les dimensions et les implantations des appareils de chauffage, lorsqu'ils sont représentés, sont indicatifs et seront soumis à la conformité de l'étude thermique. La forme des jardins (pente, talus etc.) n'est pas toujours représentée ou l'est à titre indicatif. La végétation éventuellement représentée n'est pas contractuelle. Les éléments de mobilier en pointillés sont positionnés à titre indicatif et ne seront pas fournis.

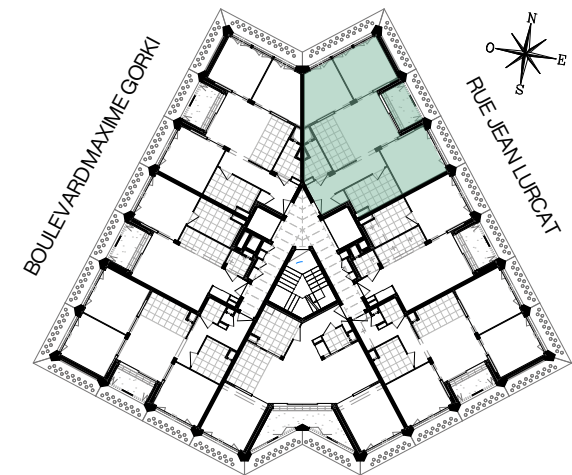


JARDIN DE LA RESIDENCE

Appartement de 3 pièces
n°A64 au 6ème étage

ENTREE	6,52 m ²
SEJOUR/CUISINE	28,91 m ²
CHAMBRE 1	11,02 m ²
CHAMBRE 2	9,03 m ²
SDE	6,43 m ²
WC	3,15 m ²
SURFACE TOTALE HABITABLE	65,06 m²
LOGGIA	4,44 m ²
SURFACE ANNEXE	4,44 m²
SURFACE TOTALE HABITABLE ET ANNEXE	69,50 m²

LEGENDE

GC	garde corps	retombée de poutre
PL	placard	soffite/faux plafond
R	réfrigérateur	sèche-serviette
LV	lave vaisselle	radiateur
LL	lave linge	robinet de puisage
CUI	cuisson	luminaire
		esp tech elec du logt

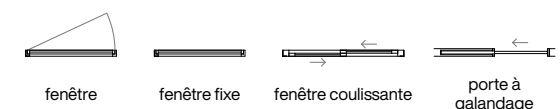

Indice C Novembre 2025

Echelle : 0 50 100 200cm

minuit