





APPARTEMENT A0-1

Type T3

rez de chaussée

SEJOUR CUISINE	30,08 m ²
CHAMBRE 1(adaptable PMR)	12,41 m ²
CHAMBRE 2	10,39 m ²
SDE	5,37 m ²
DEGAGEMENT	3,63 m ²
CELLIER	3,86 m ²
RANGEMENT	5,79 m ²
TOTAL surfaces habitables	71,53 m²
TERRASSE	6 m ²
JARDIN hors terrasse	74 m²

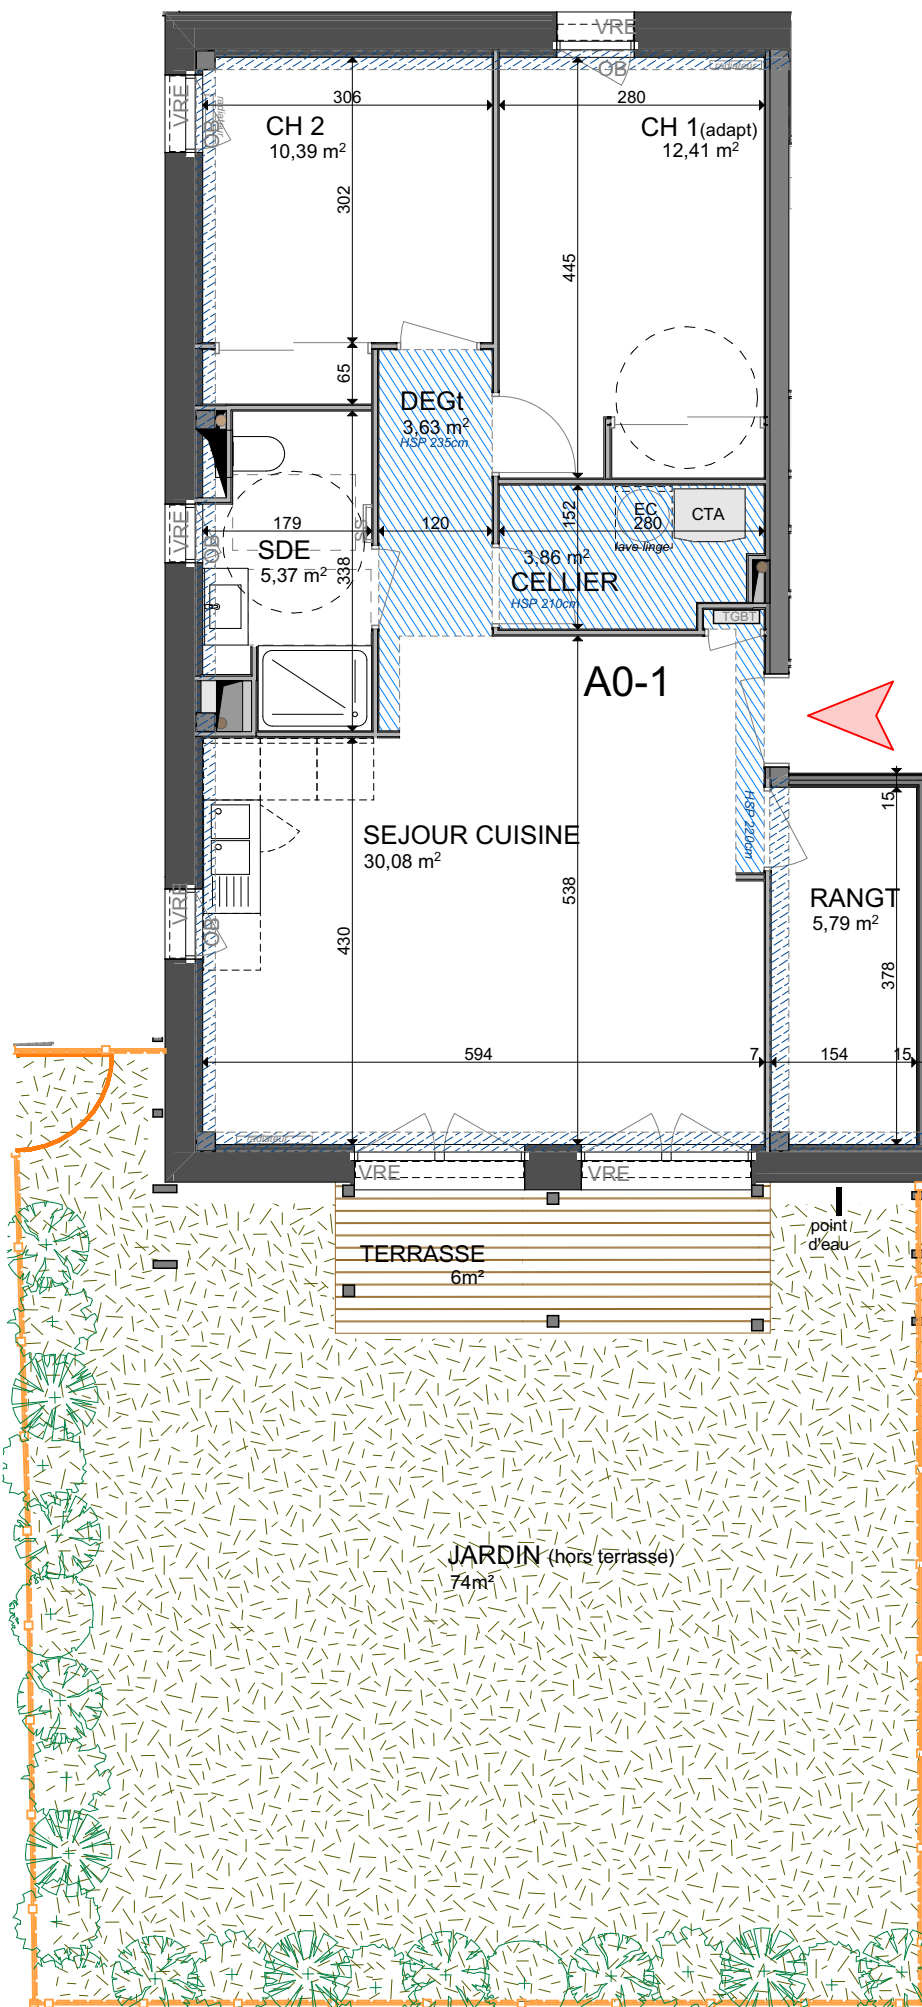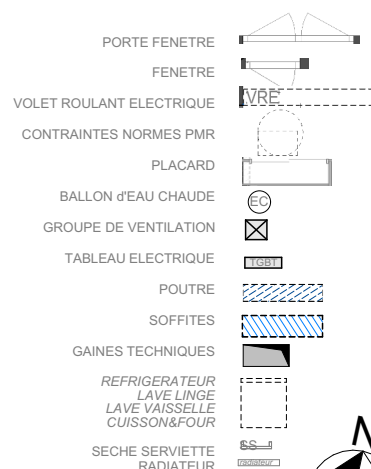

0 1 2 3 4 5

NOTA : Le présent plan est établi sur les bases du dessin de la demande de permis de construire. En fonction des nécessités techniques de réalisation, des modifications sont susceptibles d'être apportées à ce plan. Les surfaces indiquées sont approximatives. Les faux plafonds, gaines, sont susceptibles d'évoluer en situation, en nombre et en dimensionnement. Les canalisations, retombées, ou regards ne sont pas figurés. La végétalisation n'est pas contractuelle. Les équipements (réfrigérateur, lave-vaisselle, lave-linge, etc) ne sont placés qu'à titre indicatif (non fournis). La surface des pièces comprend la surface des placards éventuels.

Plan de vente établi le: 13/03/2025

Plan de vente modifié le: