


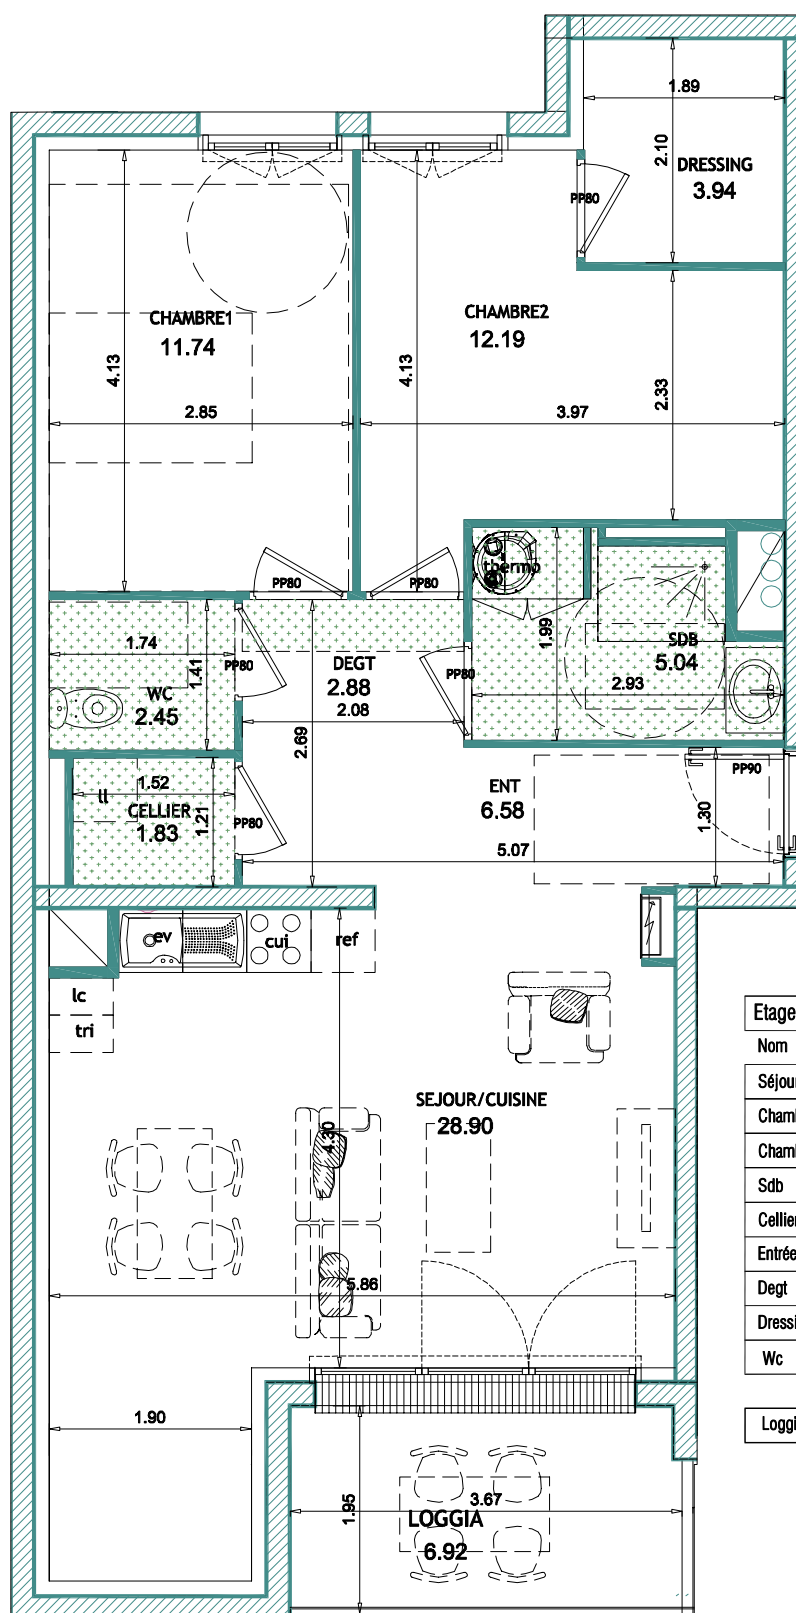

Etage 2-Lgt LA 206-F3

Nom	Surface
Séjour/cuisine	28.90 m²
Chambre 1	11.74 m²
Chambre 2	12.19 m²
Sdb	5.04 m²
Cellier	1.83 m²
Entrée	6.58 m²
Degt	2.88 m²
Dressing	3.94 m²
Wc	2.45 m²
	75.55m²
Loggia	6.92m²
	6.92m²

Plan de vente LA 206-ech 1/50eme



REPERAGE LA 206

ind: D

Date:31-03-2025

NOTA: Ce plan reflète un état de principe pouvant être modifié en cours de chantier pour des raisons techniques ou administratives.

Les équipements de cuisine ne sont pas contractuels et leur position est indicative. Les retombées, soffites, canalisations, radiateurs et équipements électriques ne sont pas figurés.

Le pré-ameublement est proposé à titre indicatif et non contractuel