

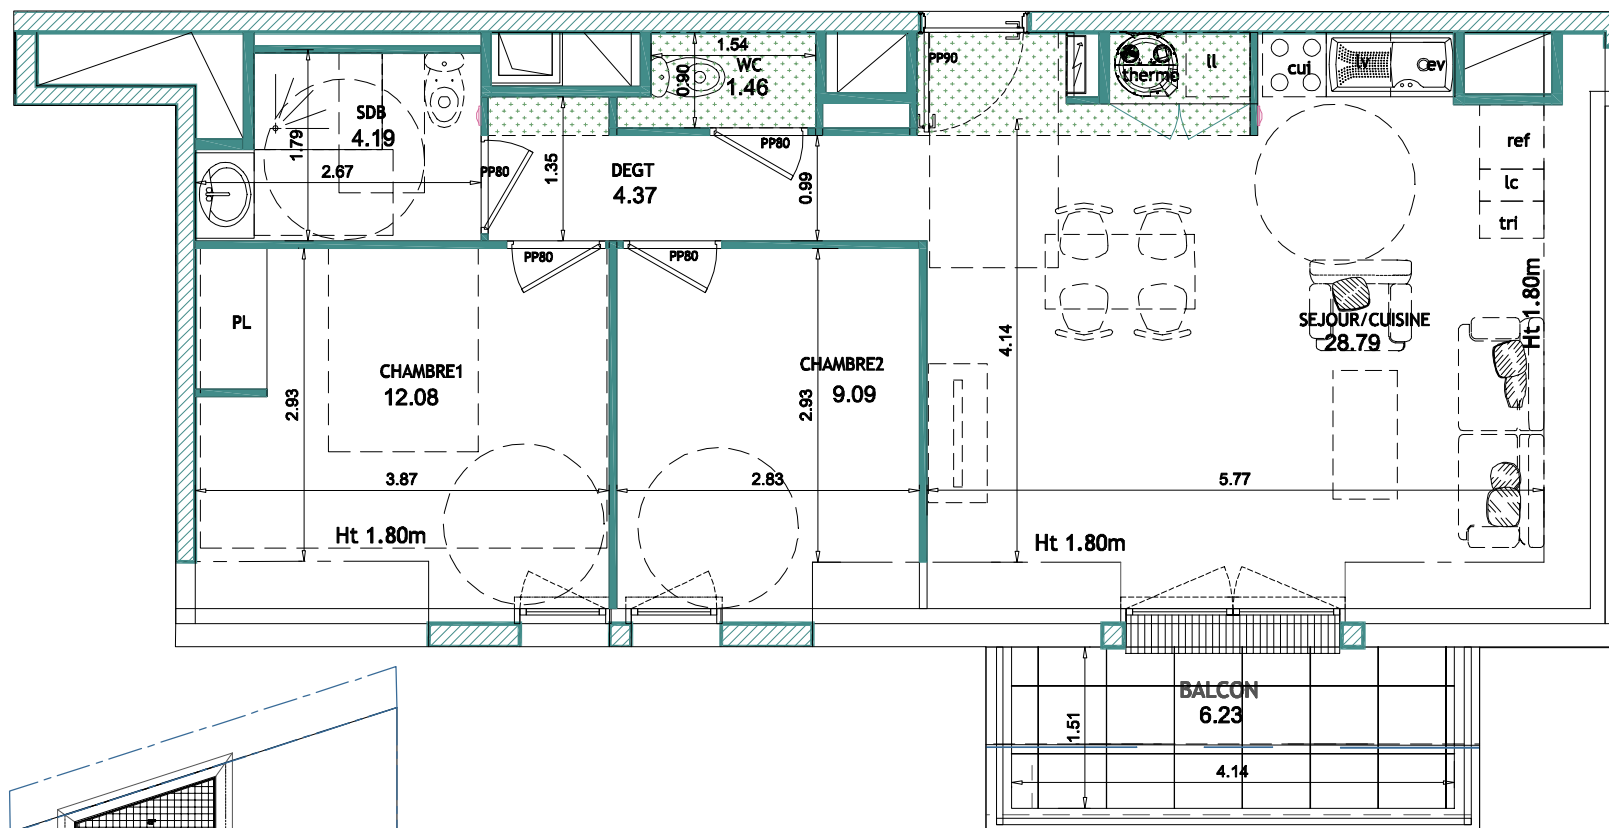


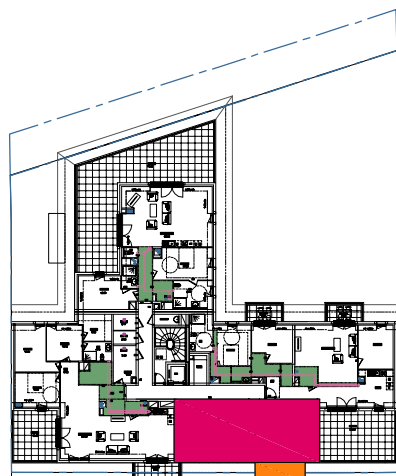

REPERAGE LA 402



Schéma principe accès extérieur

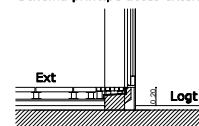

Comble2-Lgt LA 402-F3

Nom	Surface
Séjour/cuisine	28.79 m²
Chambre 1	12.08 m²
Chambre 2	9.09 m²
Sdb	4.19 m²
Degt	4.37 m²
Wc	1.46 m²
	59.98 m²
Balcon	6.23 m²
	6.23 m²

Plan de vente LA 402-ech 1/50eme

ind: C

Date:31-03-2025

NOTA: Ce plan reflète un état de principe pouvant être modifié en cours de chantier pour des raisons techniques ou administratives.
Les équipements de cuisine ne sont pas contractuels et leur position est indicative. Les retombées, soffites, canalisations, radiateurs
et équipements électriques ne sont pas figurés.

Le pré-ameublement est proposé à titre indicatif et non contractuel