




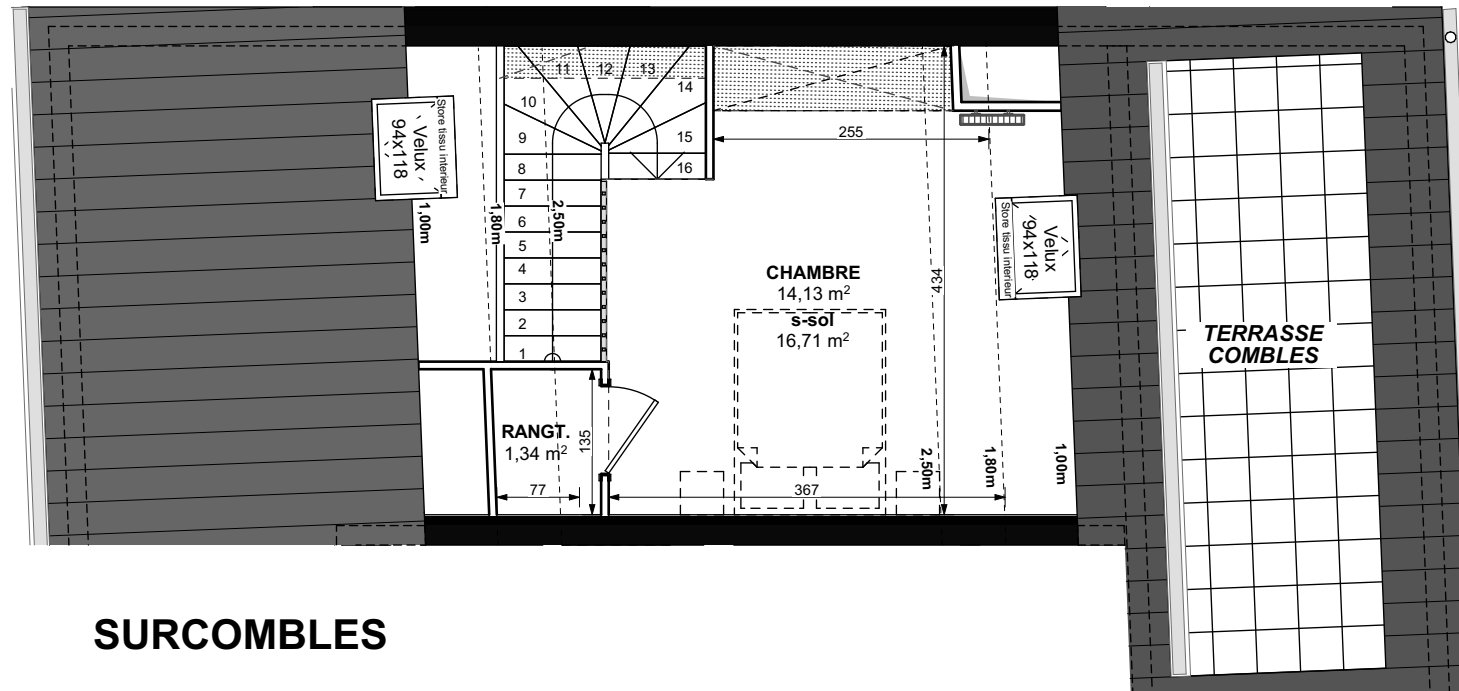

SURCOMBLES

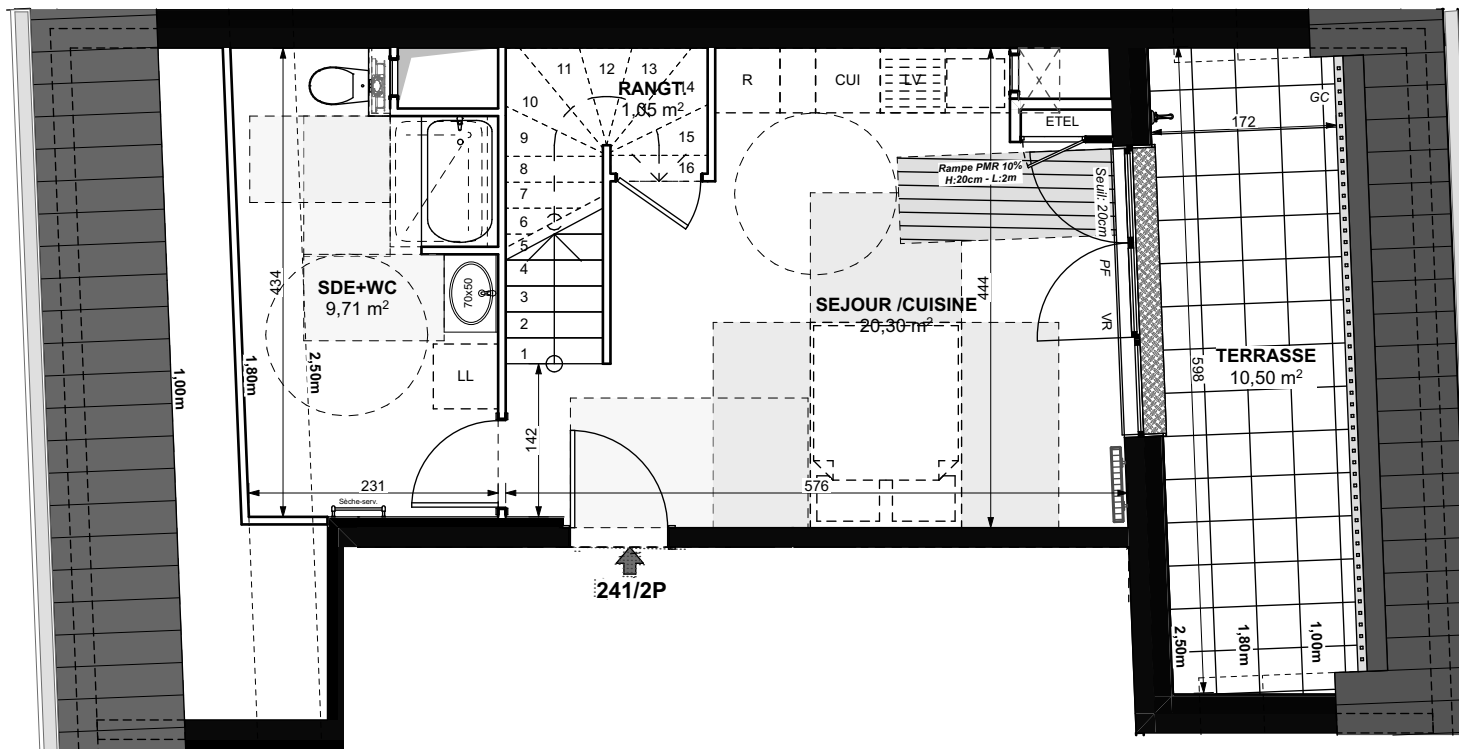

COMBLES

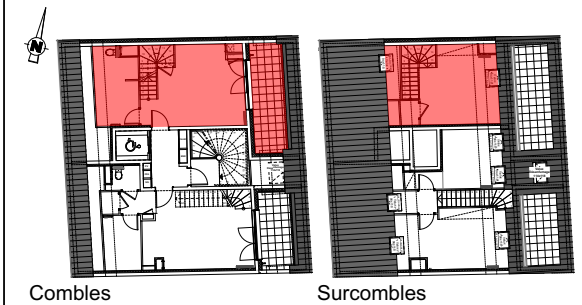

Combles

Surcombles

BATIMENT B

Appartement de 2 pièces duplex
n° 241 - Combles et Surcombles

COMBLES		SURCOMBLES	
SEJOUR / CUISINE	20.30 m²	CHAMBRE	14.13 m²
SDE / WC	9.71 m²	RANGEMENT	1.34m²
RANGEMENT	1.05 m²		
TOTAL	31.06 m²	TOTAL	15.47 m²
SURF.au sol	31.06 m²	SURF.au sol	18.05 m²
TOTAL SURF.au sol		49.11 m²	

TOTAL SURFACE HABITABLE 46.53 m²


TERRASSE 10.50 m²

SURFACE TOTALE 57.03 m²

LEGENDE :	
VR : Volet Roulant	CUI : Cuisson
PF : Porte fenêtre	R : Réfrigérateur
F : Fenêtre	LV : Lave-vaisselle
BF : Baie fixe	LL : Lave-linge
RP : Robinet de puisage	PL : Placard
GC : Garde Corps	PV : Pare Vue H=190cm
Soffite : Faux Plafond	ETEL : Espace Tech. Elec. Logement
Caniveaux :	RJ : Prise RJ pour Télévision Séjour

Hauteur sous plafond des pièces principales sauf mention particulière : 2,50m env.

DES MODIFICATIONS SONT SUSCEPTIBLES D'ETRE APPORTEES A CE PLAN EN FONCTION DES NECESSITES TECHNIQUES OU REGLEMENTAIRES DE LA REALISATION, TANT EN CE QUI CONCERNE LES DIMENSIONS LIBRES, QUE L'EQUIPEMENT. LES SURFACES, LES HAUTEURS SOUS PLAFOND AINSI QUE LES HAUTEURS DE SEUILS OU D'ALLEGES INDIQUEES SONT APPROXIMATIVES. LES RETOMBÉES, SOFFITES, FAUX-PLAFONDS, TRAPPES DE VISITE, AINSI QUE L'EMPLACEMENT DES DESCENTES D'EAUX PLUVIALES, DES EQUIPEMENTS SANITAIRES NE SONT PAS TOUS FIGURES OU LE SONT A TITRE INDICATIF. LES EQUIPEMENTS SANITAIRES FIGURANT EN POINTILLES SUR CE PLAN NE SONT REPRESENTES QU'A TITRE INDICATIF.

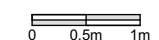

PLAN NOTAIRE
Date : 28/08/2024

Indice : 0