



RÉSIDENCE LE LYS
Chemin du Rioutor
65510 LOUDENVIELLE

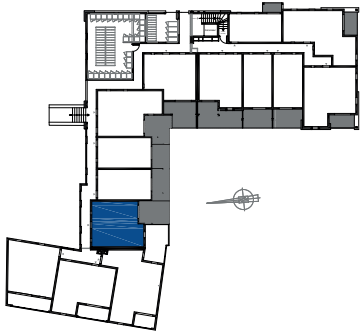

Étage	Logement	Type
RDJ	04	T2

N°04 - T2	Surface habitable (m²)	S. sous 1,80m (m²)
Séjour Cuisine	16,00	
Entrée	5,19	
Chambre 1	10,90	
Salle d'eau	4,70	
TOTAL Surface Habitable	36,79	
TOTAL sous 1,80m	0,00	0,00
Terrasse	12,33	
Jardin	37,00	
TOTAL Surfaces annexes	49,33	

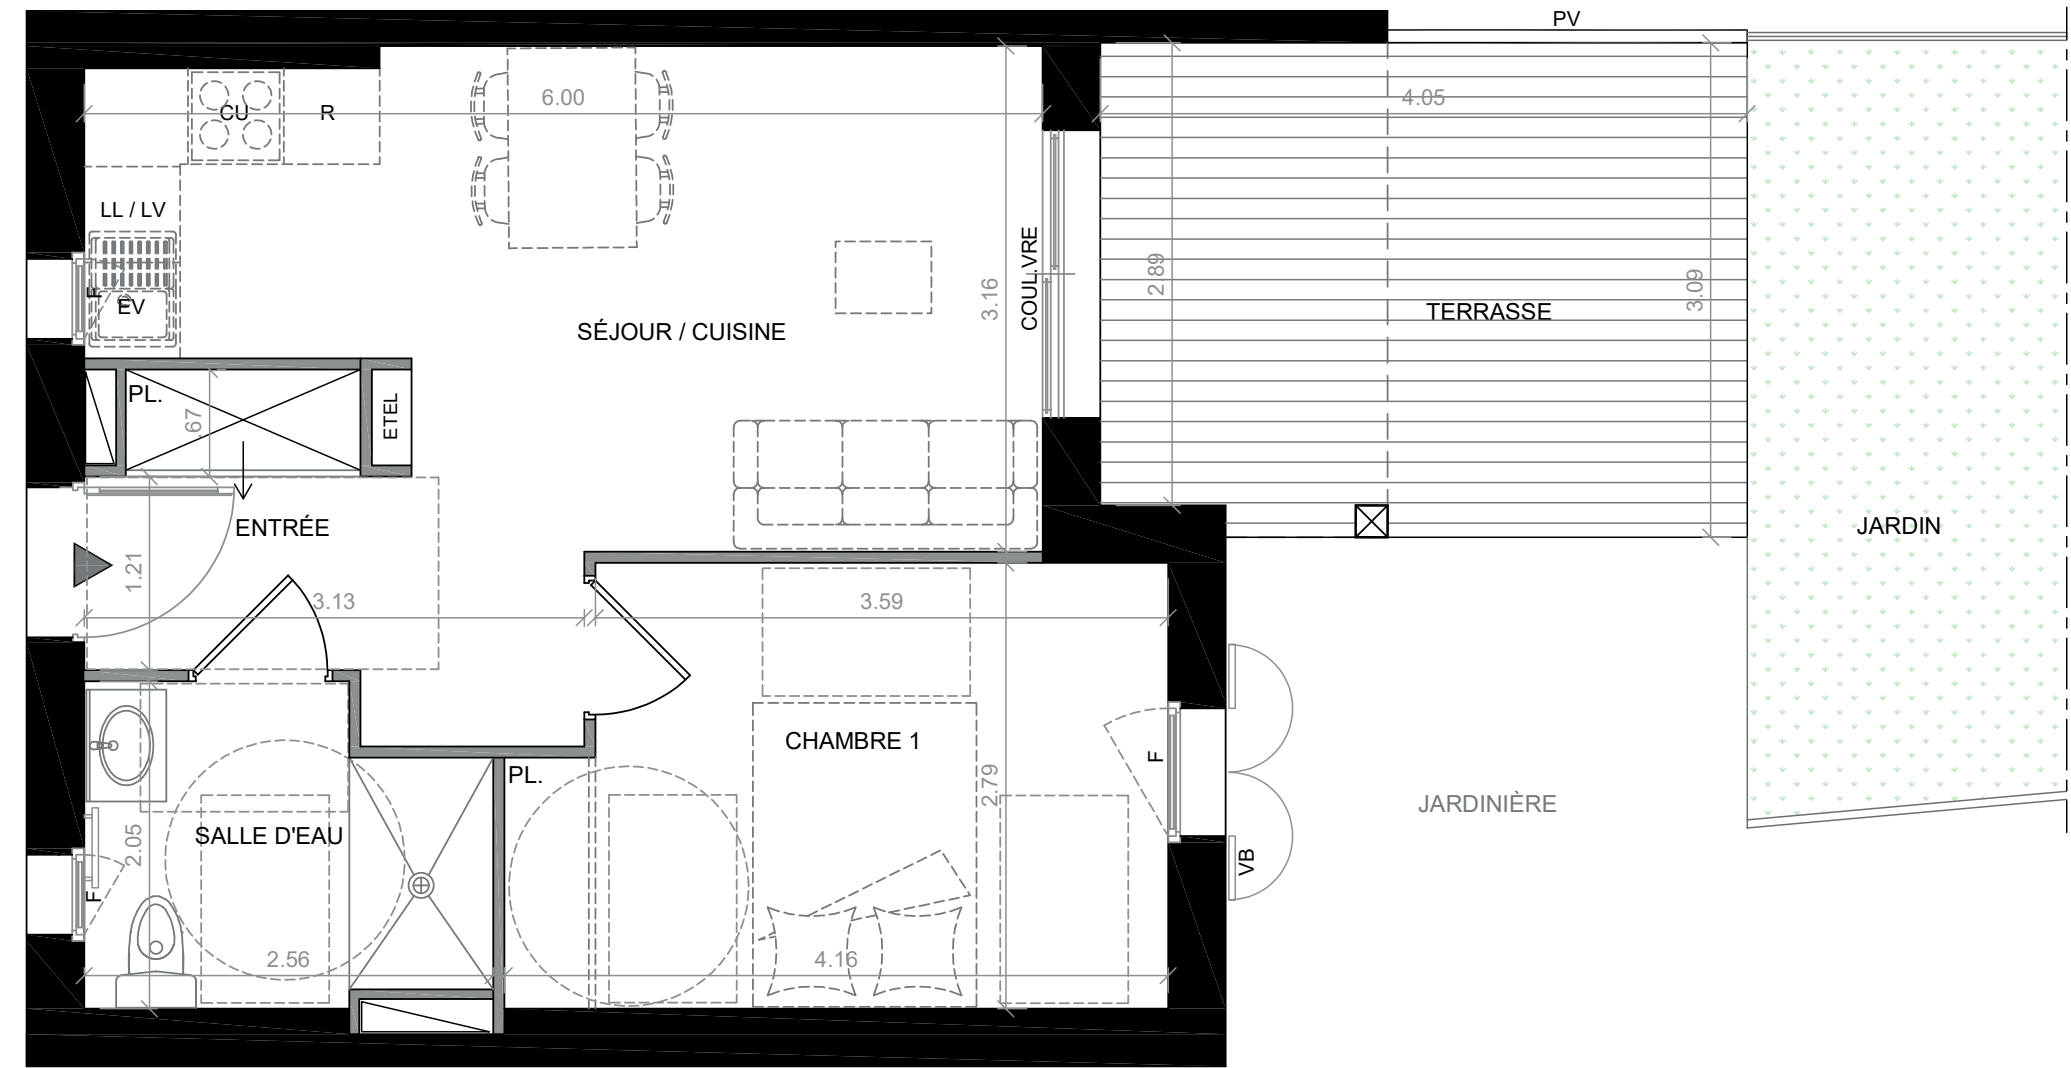

Ouvertures

VB - Volet bois
PF - Porte-fenêtre
PB - Persienne bois
VR - Volet roulant
F - Fenêtre
FT - Fenêtre de toit
VRE - Volet roulant électrique

Equipements

CU - Emplacement cuisson
R - Emplacement réfrigérateur
TRI - Emplacement tri sélectif
LV - Emplacement lave-vaisselle
LL - Emplacement lave-linge
EV - Emplacement évier
LC - Emplacement linéaire complémentaire

Autres

CH - Chaudière
ETEL - Tableau électrique
GC - Garde-corps
PV - Pare-vue
PL - Placard

Radiateur*
Sèche-serviettes*
Faux-plafond / Soffite


*Dimensions non contractuelles

Les surfaces et côtes figurant sur le plan sont susceptibles de modifications dans les conditions du contrat dans la limite de 5%, pour des raisons techniques, administratives ou réglementaires. La surface des placards est comprise dans la surface des pièces. Les équipements techniques, ouvertures, réseaux divers, les appareils sanitaires et électriques, les retombées, faux-plafonds, soffites ainsi que les emplacements des équipements ne sont pas tous figurés ou le sont à titre indicatif. La représentation des éléments de cuisine, salle de bains et de mobilier n'a qu'une valeur illustrative et ne sont pas fournis. Seuls les éléments définis dans la notice descriptive de vente sont contractuels. La représentation éventuelle des plantations n'est pas contractuelle.

Plan édité le
16/06/2025
Indice **01**




RÉSIDENCE LE LYS
Chemin du Rioutor
65510 LOUDENVIELLE

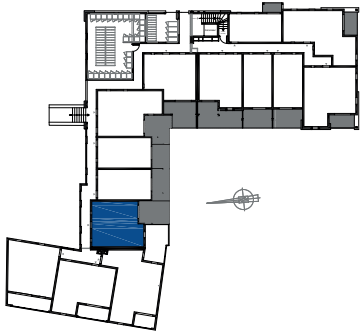

Étage	Logement	Type
RDJ	04	T2

N°04 - T2	Surface habitable (m²)	S. sous 1,80m (m²)
Séjour Cuisine	16,00	
Entrée	5,19	
Chambre 1	10,90	
Salle d'eau	4,70	
TOTAL Surface Habitable	36,79	
TOTAL sous 1,80m	0,00	0,00
Terrasse	12,33	
Jardin	29,00	
TOTAL Surfaces annexes	41,33	

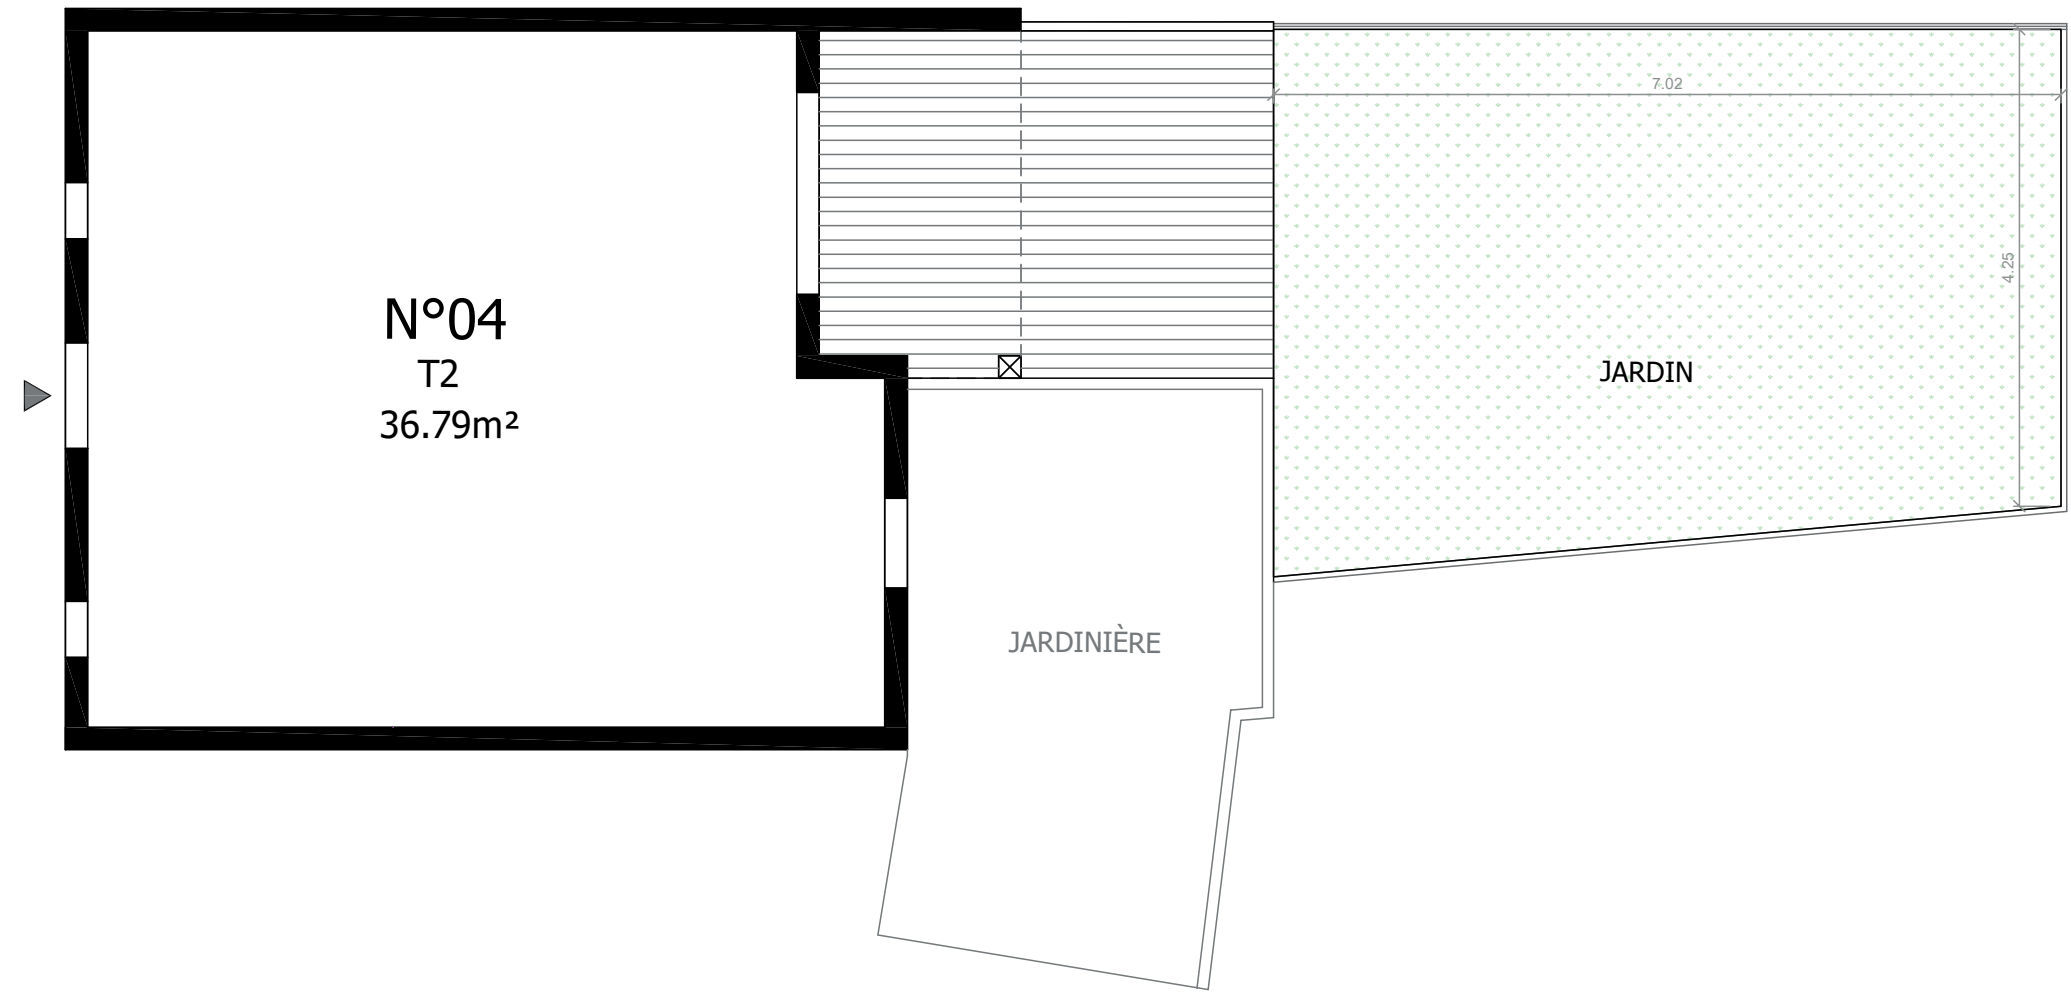

Ouvertures

VB - Volet bois
PF - Porte-fenêtre
PB - Persienne bois
VR - Volet roulant
F - Fenêtre
FT - Fenêtre de toit
VRE - Volet roulant électrique

Equipements

CU - Emplacement cuisson
R - Emplacement réfrigérateur
TRI - Emplacement tri sélectif
LV - Emplacement lave-vaisselle
LL - Emplacement lave-linge
EV - Emplacement évier
LC - Emplacement linéaire complémentaire

Autres

CH - Chaudière
ETEL - Tableau électrique
GC - Garde-corps
PV - Pare-vue
PL - Placard

Radiateur*

Sèche-serviettes*

Faux-plafond / Soffite

*Dimensions non contractuelles

Les surfaces et côtes figurant sur le plan sont susceptibles de modifications dans les conditions du contrat dans la limite de 5%, pour des raisons techniques, administratives ou réglementaires. La surface des placards est comprise dans la surface des pièces.
Les équipements techniques, ouvertures, réseaux divers, les appareils sanitaires et électriques, les retombées, faux-plafonds, soffites ainsi que les emplacements des équipements ne sont pas tous figurés ou le sont à titre indicatif.
La représentation des éléments de cuisine, salle de bains et de mobilier n'a qu'une valeur illustrative et ne sont pas fournis. Seuls les éléments définis dans la notice descriptive de vente sont contractuels.
La représentation éventuelle des plantations n'est pas contractuelle.

