



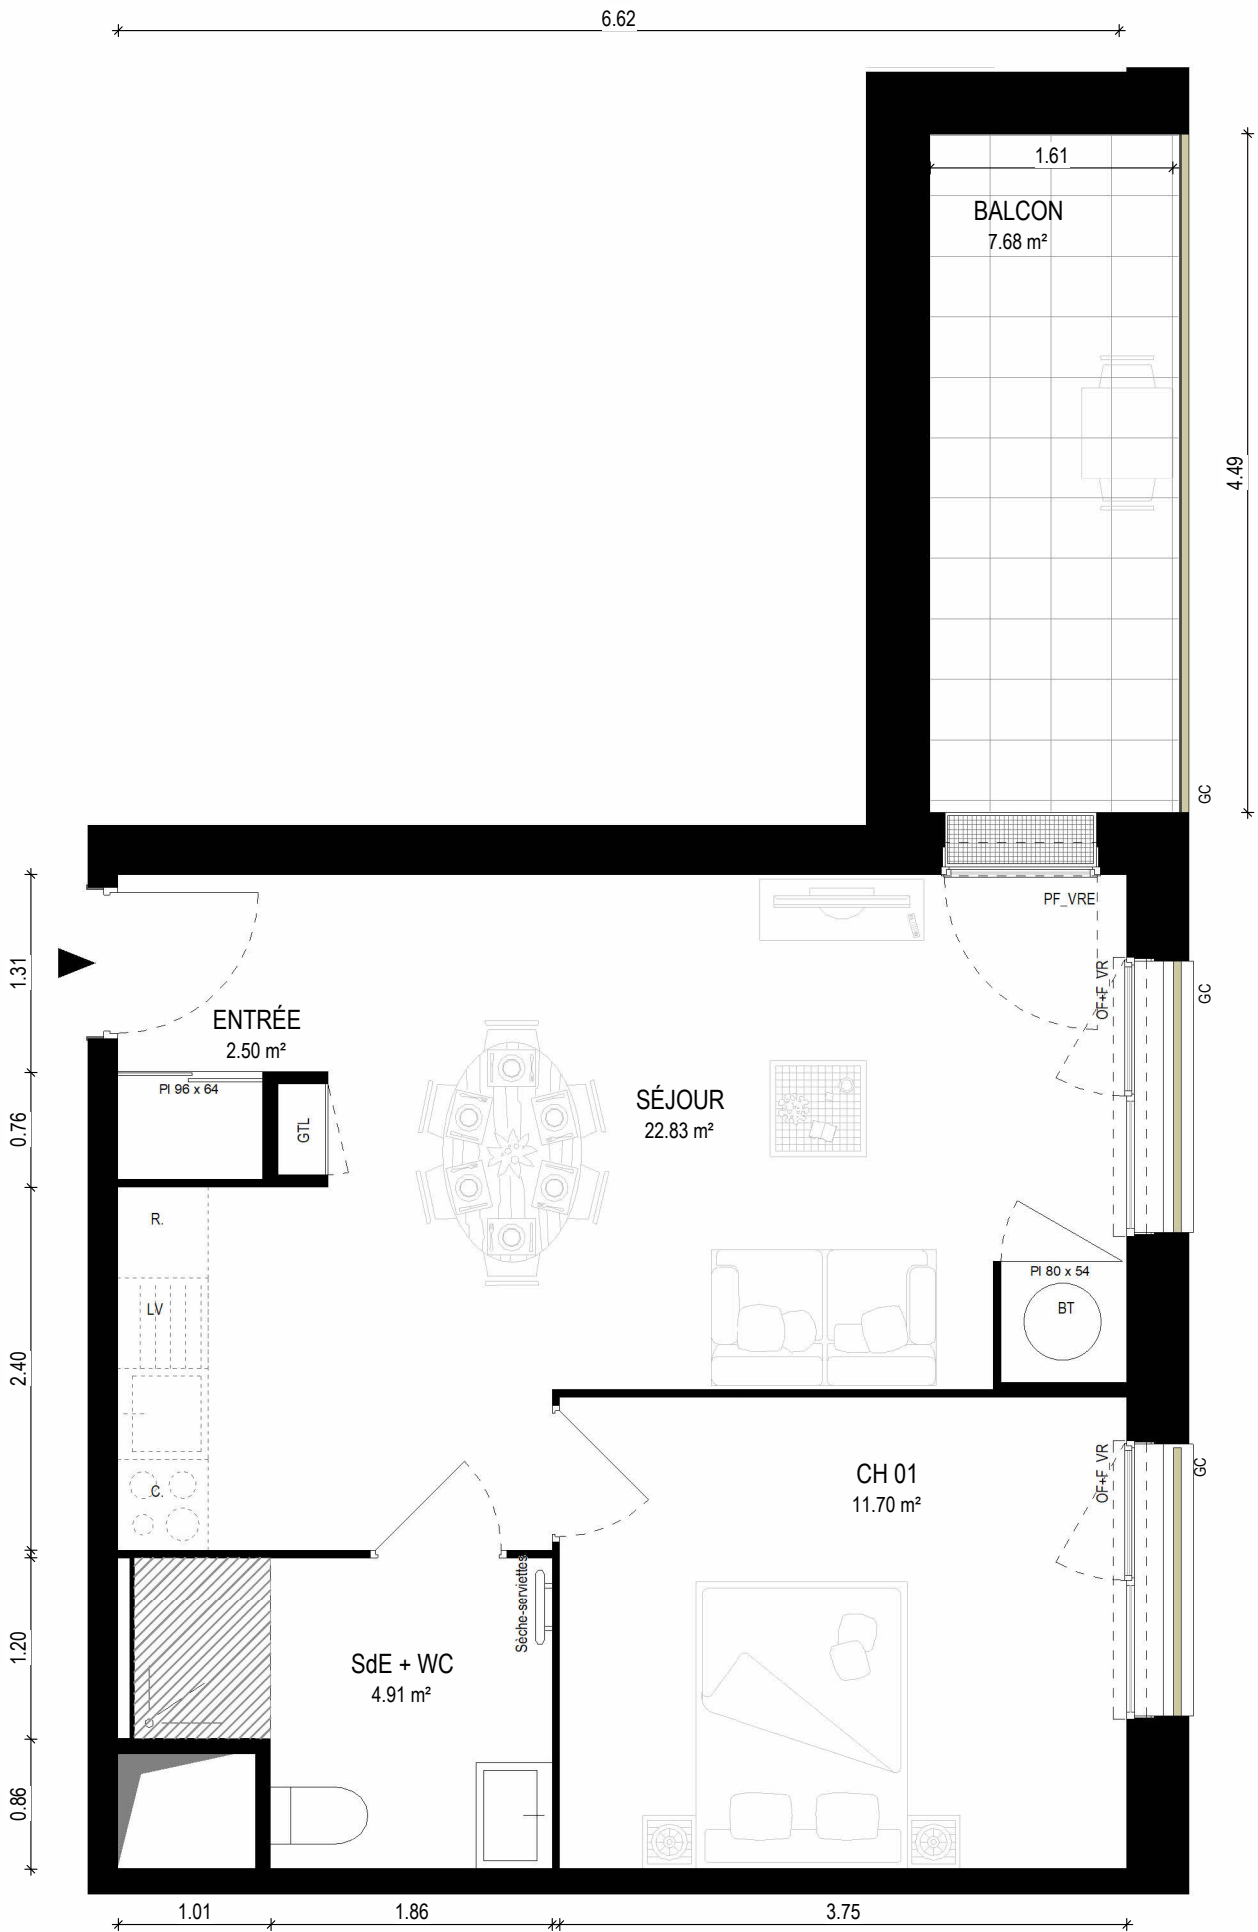


Nota : Les côtes et surfaces sont données à titre indicatif. Elles peuvent varier en fonction d'impératifs techniques.
Les aménagements intérieurs et éléments en pointillés mentionnés ne sont ni contractuels et ni fournis
Les retombées, soffites, faux plafonds et canalisations ne sont pas tous représentés de façon exhaustive

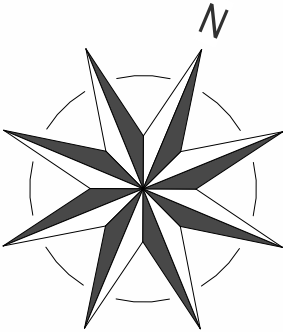

LE SAULE BLANC

CHANTEPIE

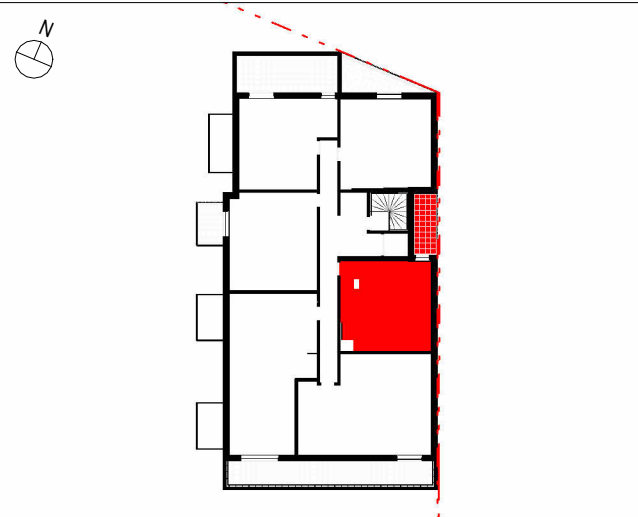

SURFACE HABITABLE :	
ETAGE	R+3
APPARTEMENT	3301
TYPE	T2
SURFACE HABITABLE	41.94 m²
LEGENDE PL : Placard OF : Fenêtre ouvrant à la française PF : Porte Fenêtre F : Fixe VRE : Volet Roulant Electrique GTL : Gaine Technique Logement LL : Lave Linge LV : Lave Vaisselle R : Réfrigérateur SL : Sèche Linge BT : Ballon Thermodynamique PAC : Pompe à chaleur Faux plafonds / Soffites	

APPARTEMENT n°3301	
ENTRÉE	2.50 m²
SÉJOUR	22.83 m²
CH 01	11.70 m²
SdE + WC	4.91 m²
SHAB	41.94 m²
BALCON	7.68 m²
ANNEXE	7.68 m²