



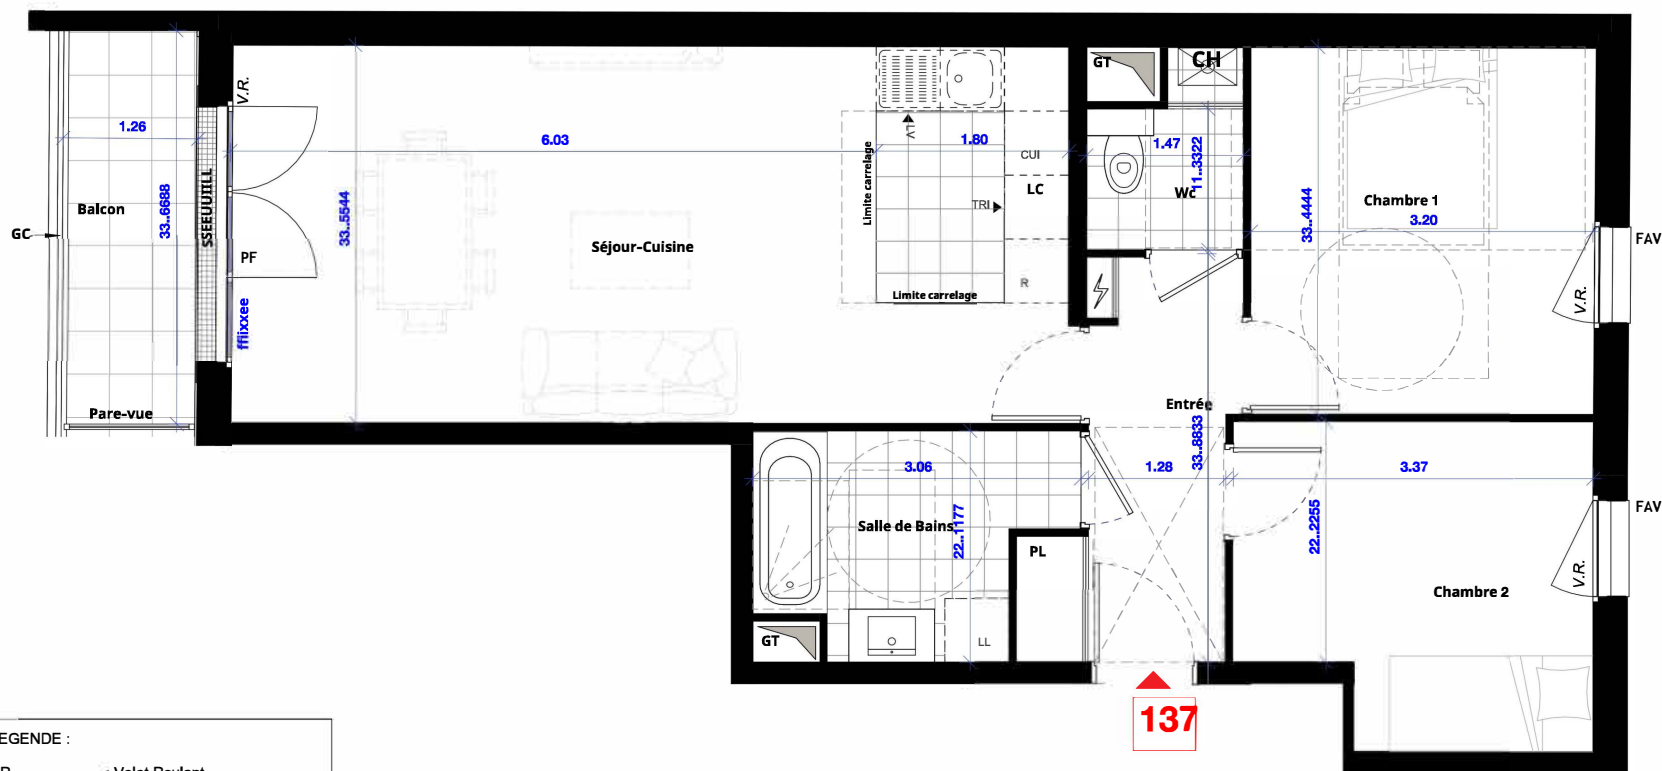

- LEGENDE :
- VR : Volet Roulant
 - FAV : Fenêtre Allège Vitrée
 - F : Fenêtre
 - PF : Porte Fenêtre
 - PL : Placard
 - LL : Lave-Linge
 - LV : Lave-Vaisselle
 - CUI : Cuisson
 - R : Réfrigérateur
 - TRI : Emplacement pour le tri
 - LC : Linéaire complémentaire
 - CH : Chaudière murale
 - GT : Gaine technique logement
 - GC : Garde-corps


- : Tableau électrique
- : Soffite ou Faux-Plafond
- : Carrelage

Des modifications sont susceptibles d'être apportées à ce plan en fonction des nécessités techniques et/ou administratives de la réalisation tant en ce qui concerne les dimensions libres que l'équipement. Les surfaces sont approximatives. Les retombées, soffites, faux-plafond, équipements sanitaires ainsi que le calpinage et dimensions des carrelages sont donnés à titre indicatif, et peuvent subir des modifications pour impératif technique. Le mobilier est dessiné à titre indicatif, les meubles et les appareils ménagers ne sont pas fournis.

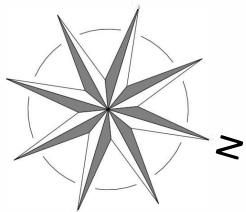

Interaction

Bd d'Alsace -Lorraine & Impasse du Nord
94170 Le Perreux sur Marne

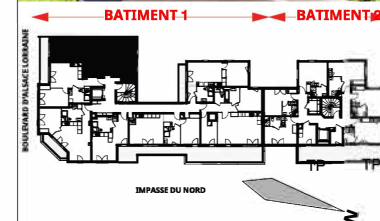

BATIMENT 1 - 3ème ETAGE

3 Pièces
LOGT N°137

TABLEAU DES SURFACES (compris placards)

Entrée	5.70 m ²
Séjour-Cuisine	27.40 m ²
Chambre 1	11.10 m ²
Chambre 2	9.40 m ²
Salle de Bains	5.50 m ²
Wc	2.30 m ²

SURFACE HABITABLE **61.40 m²**

ANNEXES

Balcon **4.70 m²**

SURFACE ANNEXE **4.70 m²**

SURFACE TOTALE PRIVATIVE **65.99 m²**

NEXITY IR Programme Grand Paris



Perl.

DATE Juin 2025

Indice : EXE