



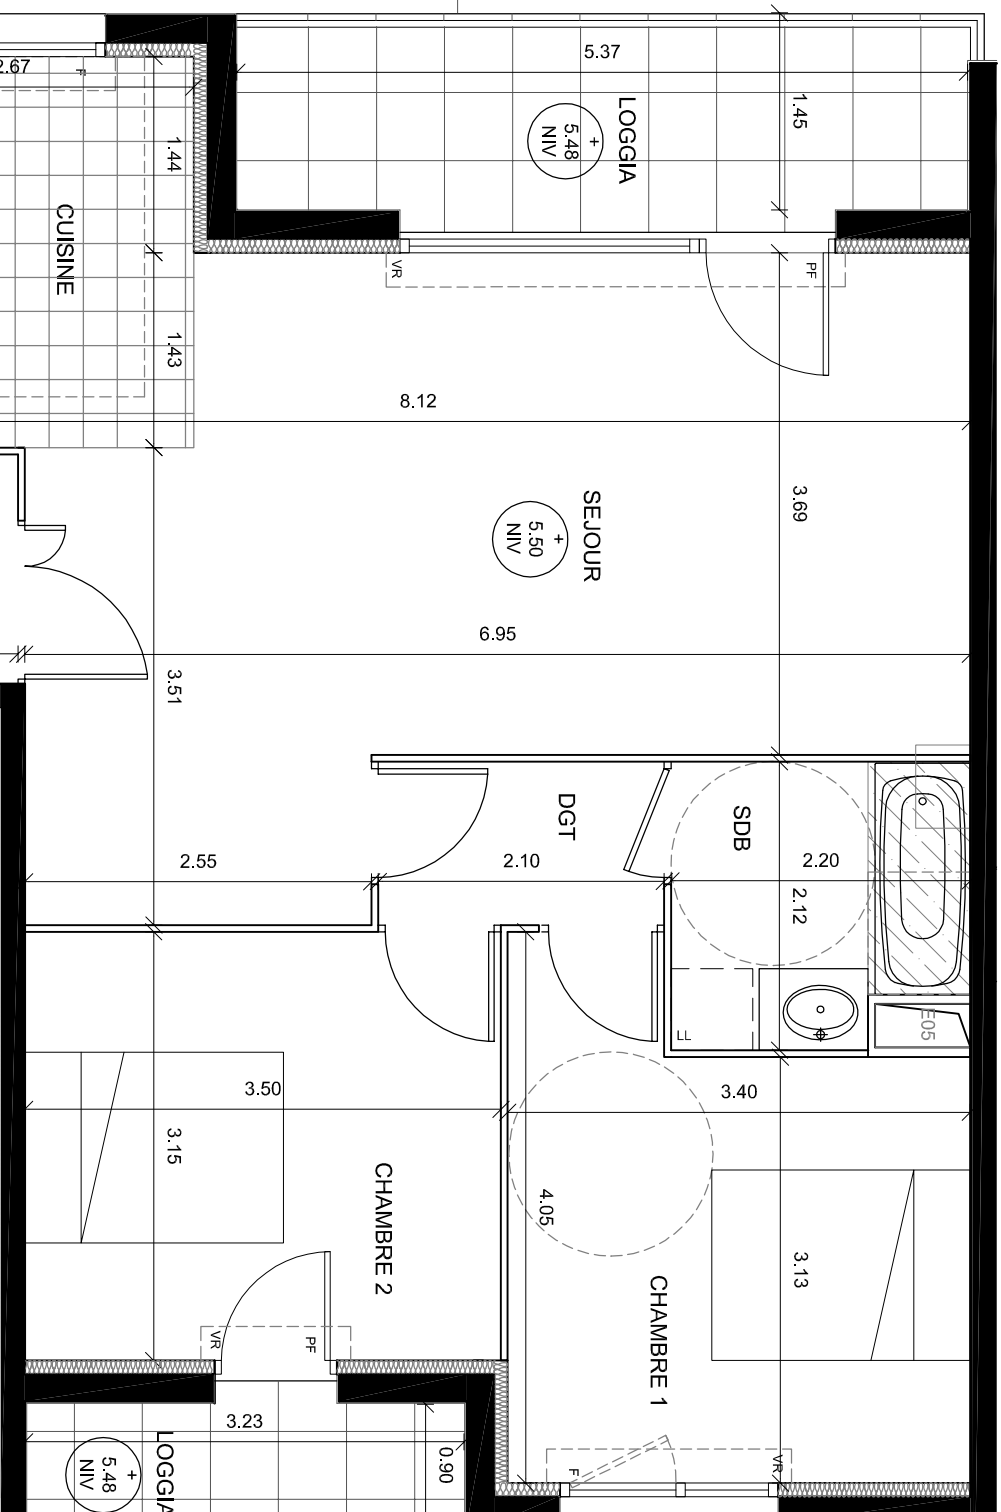


LEGENDE	
PF : Porte Fenêtre	
F : Fenêtre	
CD : Cloison Démontable	
PV : Pare Vue	
GTL : Gaine Technique logement	
PL : Placard	
LL  Lave Linge	C  Cuisson
LV  Lave Vaiselle	 Softie
	VR  Coffre Volet roulant
	R  Réfrigérateur

NOTA.- Des modifications sont susceptibles d'être apportées à ce plan en fonction des contraintes techniques ou réglementaires de la réalisation. Les emplacements des équipements figurent à titre indicatif. Les surfaces et les hauteurs sous plafond indiquées sont approximatives. Les rebordées, soffites, faux-plafonds, ainsi que l'emplacement des équipements sanitaires ne sont pas tous figurés ou le sont à titre indicatif. Le nombre, la taille et l'emplacement des radiateurs sont donnés à titre indicatif et seront précisés après étude thermique.

COTE CHATEAU
Avenue Georges Pompidou - Rue de la Cité Verte
94370 SUCY-EN-BRIE

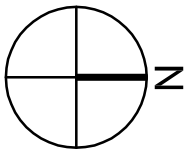

Tel: 01 45 00 55 2

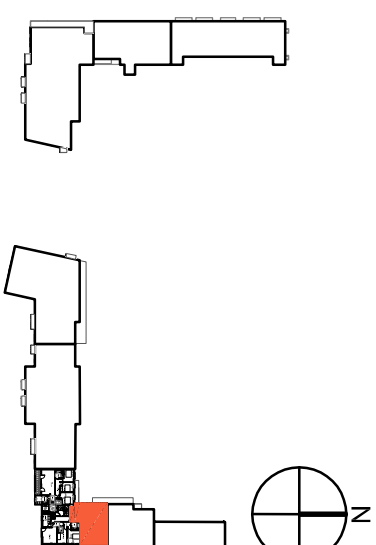

APPARTEMENT 3 Pièces		N° E21
Cage E - R+2		
SURFACES		
Entrée	4.59 m²	
Séjour - Cuisine	34.18 m²	
Salle de Bain	4.36 m²	
WC	2.45 m²	
Dégagement (DGT)	2.52 m²	
Chambre 1	11.70 m²	
Chambre 2	11.02 m²	
TOTAL SURFACES HABITABLES		70.82 m²
Loggias		11.56 m
TOTAL SURFACES ANNEXES		11.56 m

012

