


SCI LA BAULE - 2 ALLEE DE CERES

Les Terrasses de Cérès

44500 La Baule Escoublac

Bâtiment B
Appartement n°B01
3 pièces, Rez-de-jardin

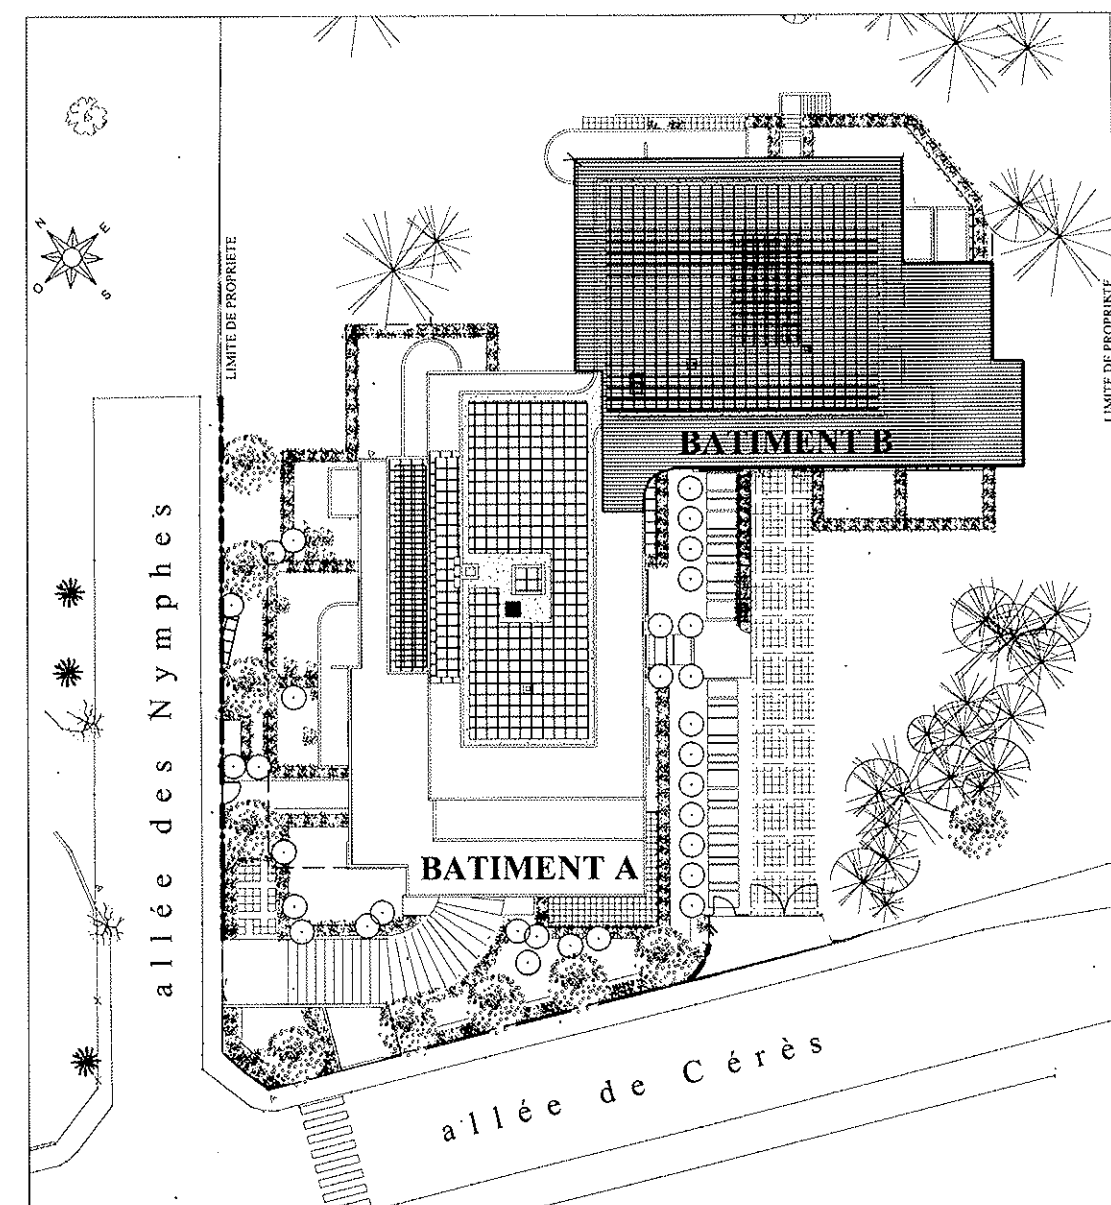


Architecte : Jean-Paul BLANCHARD

Les Terrasses
de
Cérès

44500 La Baule Escoublac

Bâtiment B
Appartement n°B01
3 pièces, Rez-de-jardin

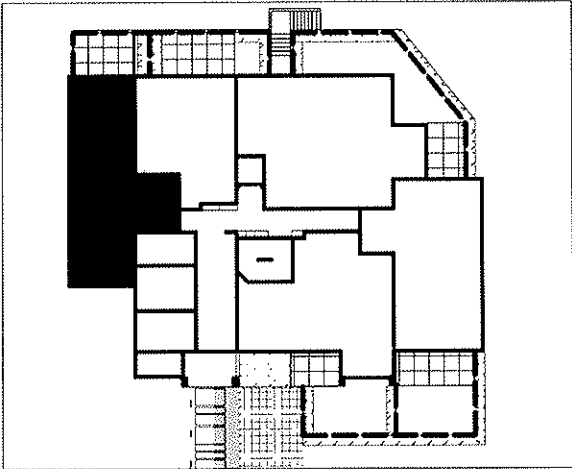

	Surfaces Habitables
Entrée	3,63m²
Réception :	
Séjour/Cuisine	24,53m²
Chambre 1	11,44m²
Chambre 2	9,24m²
Dégagement	5,86m²
Salle de Bains	5,75m²
Wc	2,13m²
TOTAL	62,58m²
NOTA : la surface des placards est incluse dans celle des pièces attenantes	
JARDIN	14,11m²
Dont Terrasse	11,20m²

LEGENDE

----- Résille métallique

PF : Porte Fenêtre

F : Fenêtre


FAV : Fenêtre allège Vitrée

FAB : Fenêtre allège Basse

VR : Volet Roulant

TE : Tableau Electrique

Soffite et faux plafond

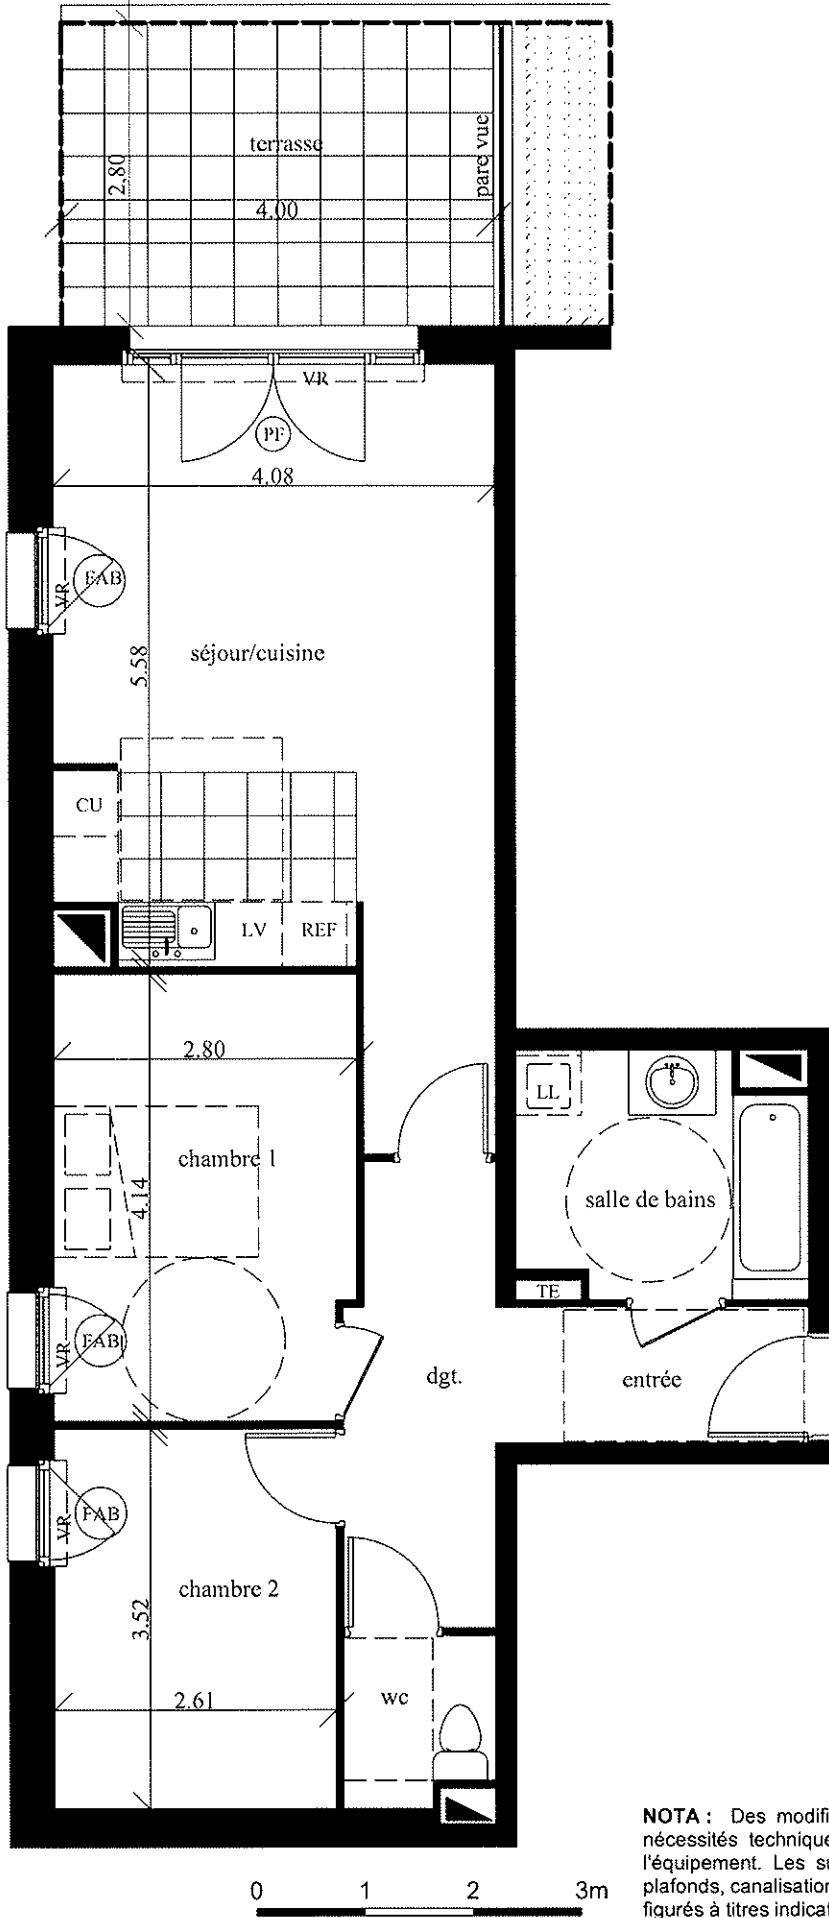

NOTA : Des modifications sont susceptibles d'être apportées à ce plan en fonction des nécessités techniques de la réalisation, tant en ce qui concerne les dimensions libres que l'équipement. Les surfaces indiquées sont approximatives. Les retombées, soffites, faux plafonds, canalisations, ballon d'eau chaude, ainsi que l'emplacement des équipements sont figurés à titres indicatif