


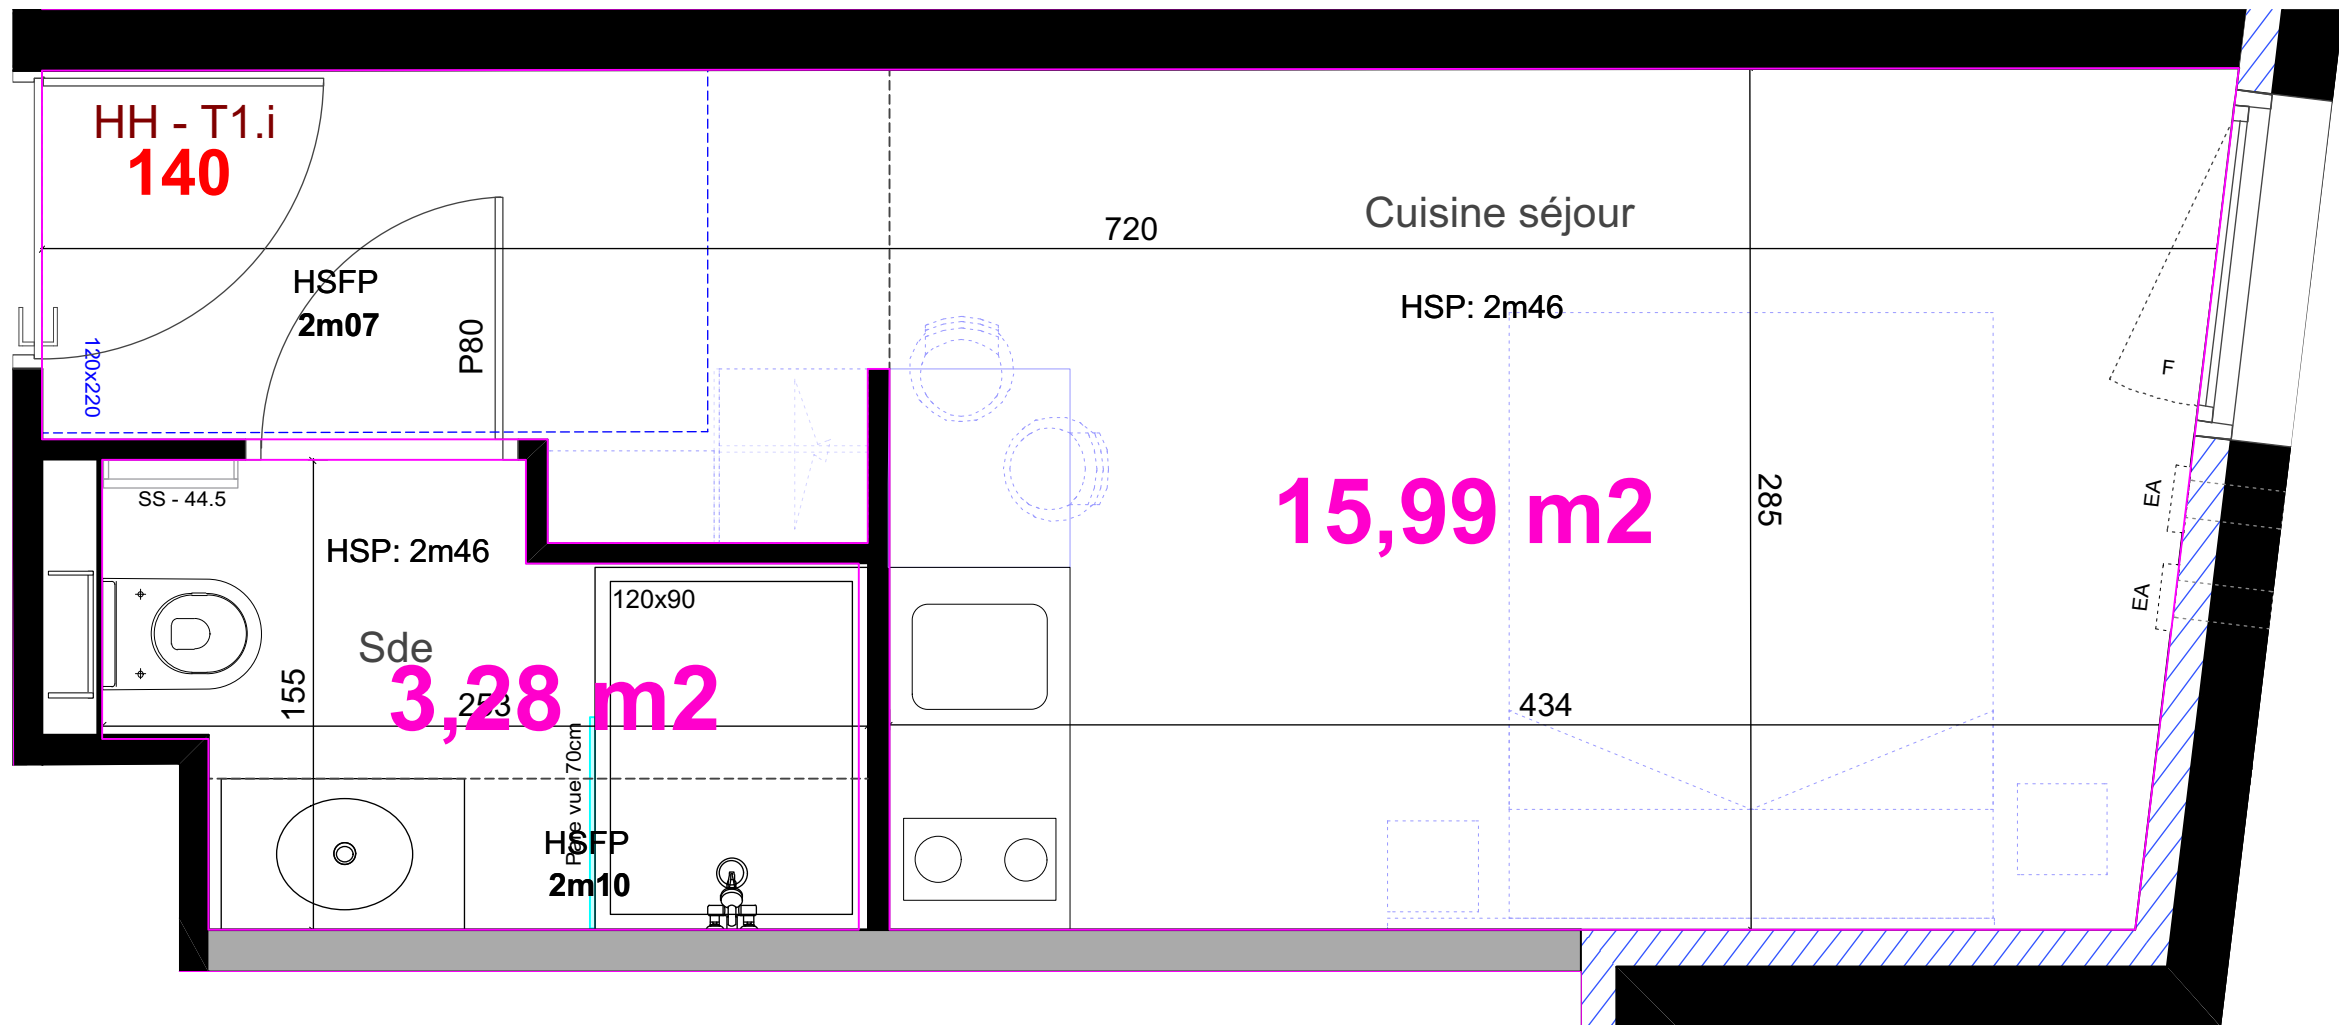

PF	Porte fenêtre	— — —	Faux plafonds	●	EP	PI	Placard	HORS MARCHE	— — — — —	Aménagement
F	Fenêtre	SS	Sèche serviette	EA	Grille d'entrée d'air	GT	Gaine Technique			

LEGENDE

Les surfaces des placards sont comprises dans la surface des pièces où ils se situent.
Des modifications sont susceptibles d'être apportées à ce plan en fonction des nécessités techniques, réglementaires ou administratives de la réalisation, tant en ce qui concerne les dimensions libres que l'équipement.
Les surfaces indiquées sont approximatives, les retombées, faux plafonds, seuils, trappes de visite, ainsi que l'emplacement et la forme des équipements sont figurés à titre indicatif.
Toutes variations de cotes ou de surfaces entraînant des différences inférieures à 5% de la SHAB vendue ne pourront fonder aucune réclamation.

Résidence Schuman

1 Avenue Robert Schuman
13090 AIX EN PROVENCE



AILE : SCHUMAN
APPARTEMENT N° : 140
TYPE : HH - T1.i
ETAGE : R+1



SURFACE HABITABLE

Séjour /cuisine	15.99 m²
Salle d'eau	3.28 m²

TOTAL SURFACE HABITABLE: 19.27 m²

SURFACE UTILE:

Terrasse / loggia	m²
-------------------	----

TOTAL SURFACE : 19.27 m²

DATE : 5/01/2021 INDICE : IND E - 05/07/2022