


TABLEAU DES SURFACES

ENTREE/KITCH.	4.30 m2
CHAMBRE	11.00 m2
SDE	2.90 m2
PLACARD	0.70 m2

SURFACE HABITABLE TOTALE 18.90 m2


-  BALLON EAU CHAUDE PLACE VERTICALEMENT
 BALLON EAU CHAUDE PLACE HORIZONTALEMENT

PLAN DE REPERAGE

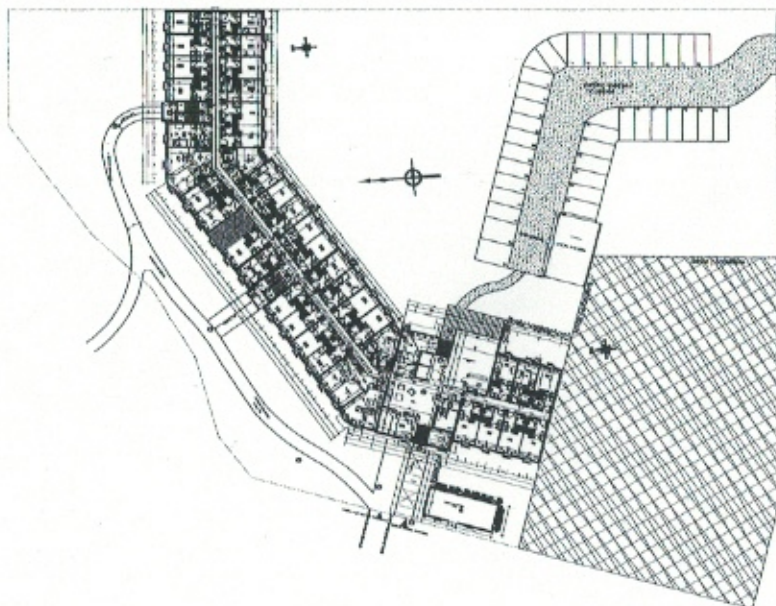

N°015-RDC
 119-R+1
 219-R+2
 319-R+3

Des modifications sont susceptibles d'être apportées en fonction des nécessités techniques pour les dimensions libres et l'équipement. Les surfaces et côtes sont approximatives. Les canalisations ne sont pas figurées.

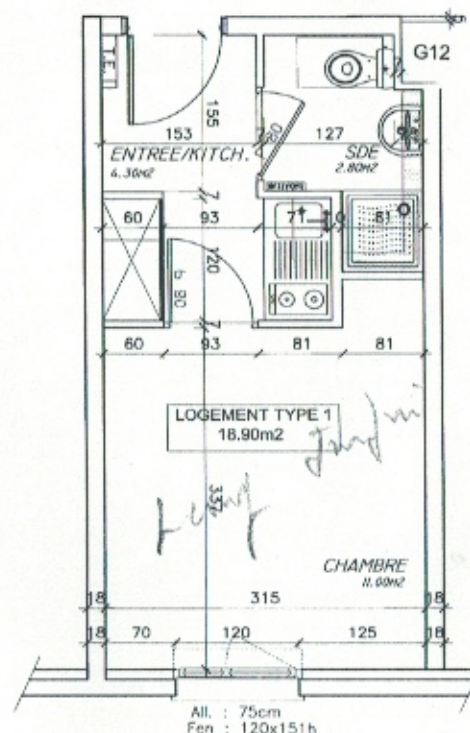

0 1 2 3 4m



330 avenue de Brigode

BP 87

59652 VILLENEUVE D'ASCQ CEDEX

ARCHITECTE :

Agence d'Architecture Thierry LANCTUIT

21, rue Charles Laffitte

92200 NEUILLY SUR SEINE

tél, 01 46 37 46 00

fax 01 47 22 14 51

BUREAU CONTRÔLE :

BUREAU VERITAS ag, IDF Ouest

tél, 01 30 31 89 26 / fax 01 30 31 89 20

CSPS :

BUREAU VERITAS ag, IDF Ouest

tél, 01 30 31 89 26 / fax 01 30 31 89 20

BUREAU VRD :

BDI

tél, 0139 72 42 41 / fax 01 39 72 61 37

EQUIPEMENT PRIVE

D'HEBERGEMENT

Avenue des Genottes

95 800 CERGY

≤ ESQUISSE	≤ PROJET
≤ A.P.S.	≤ MARCHÉ
≤ A.P.D.	≤ D.O.E.
≤ P.C.	≤ PLAN VENTE

DOCUMENTS GRAPHIQUES

LOGEMENT

N°015.119.219.319

PROJET N°:	PLAN N°:
	INDICE:

ECHELLE : 1/50 DATE : JANVIER 2007