


L'EDEN


6-8 Bd des Frères Vigouroux
92140 CLAMART

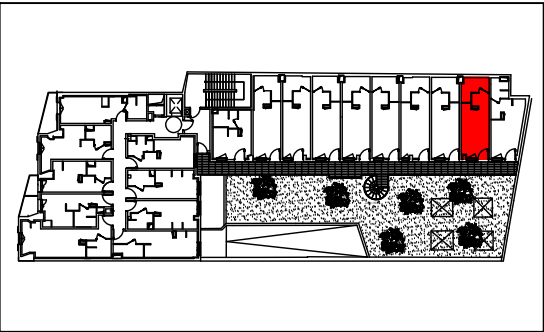

N°2218- T1 - R+2

2218	
Chambre	12.70 m²
Cuisine	1.96 m²
SDE	4.36 m²
Totale surface habitable	19.02 m²
BALCON	0.00 m²



Nota: La surface des placards est incluse dans celle des pièces attenantes

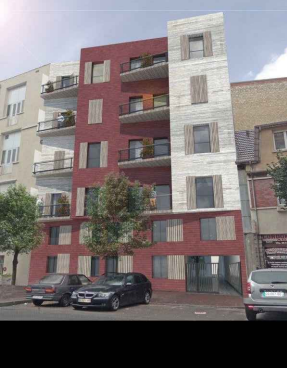

INDICE 0

DATE: 27 JUILLET 2018

LEGENDE		
PF	Porte fenêtre	Gaine technique
F	Fenêtre	Soffite/faux plafond
GC	Garde corps	Tableau électrique
VR	Volet roulant	Sèche serviette
BEC	Ballon d'eau chaude	
PL	Placard	

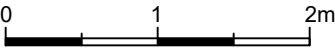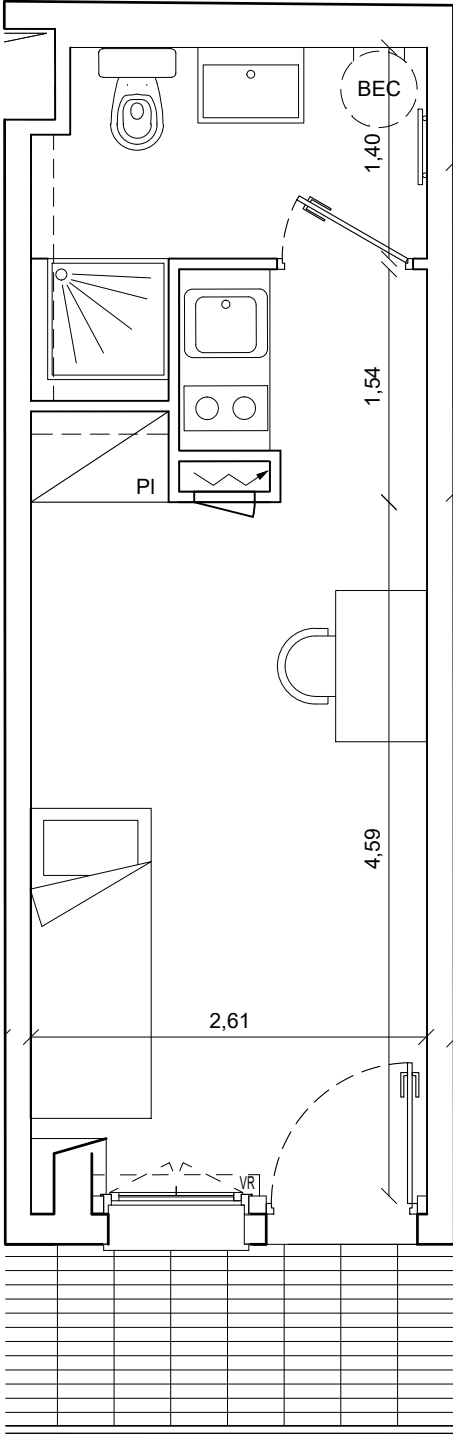

Nota : - Des modifications sont susceptibles d'être apportées à ce plan, en fonction des nécessités techniques et administratives de la construction, tant en ce qui concerne les dimensions libres que pour les emplacements des équipements.
- Les côtes et surfaces indiquées sont approximatives. Les hauteurs sous retombées, soffites, faux-plafond, seront de 2.10m au minimum, leurs emprises pourront évoluer en fonction de contraintes techniques de la réalisation.
- La position et le nombre des radiateurs pourront évoluer en fonction de l'étude thermique.