



LOT n° 407

LES LAURÉADES

Marseille Timone

11, Rue Canada - 13011 Marseille -


N° 407

T 1

R + 4

TABEAU DES SURFACES

Hall d'entrée	2.81 m ²
Séjour + pl + kitchenette	13.32 m ²
Salle d'eau	3.67 m ²
Surface habitable totale	19.80 m ²

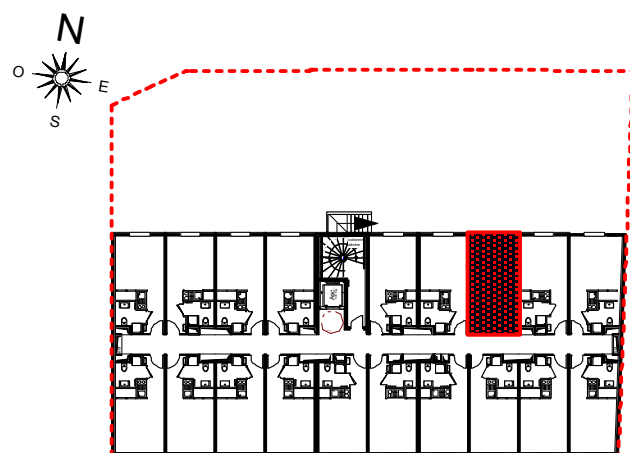


Atelier 9

Architectes Urbanistes Associés
54 Rue Sainte Victoire 13006 Marseille
Tel. : 04.96.10.26.00 - Fax : 04.91.53.08.83
e mail : atelier-9@a9a.fr
G. Daher (grand prix de Rome), Francois Guy, Fabienne Betoulard

Architectes D.P.L.G

12.01.2010 - Version 14

Des modifications sont susceptibles d'être apportées à ce plan en fonction des contraintes techniques ou réglementaires de la réalisation, tant en ce qui concerne les dimensions libres que l'équipement. Les retombées, faux plafonds, soffites ainsi que l'emplacement des équipements sont figurés à titre indicatif. Les surfaces et les cotes peuvent varier de 5%.

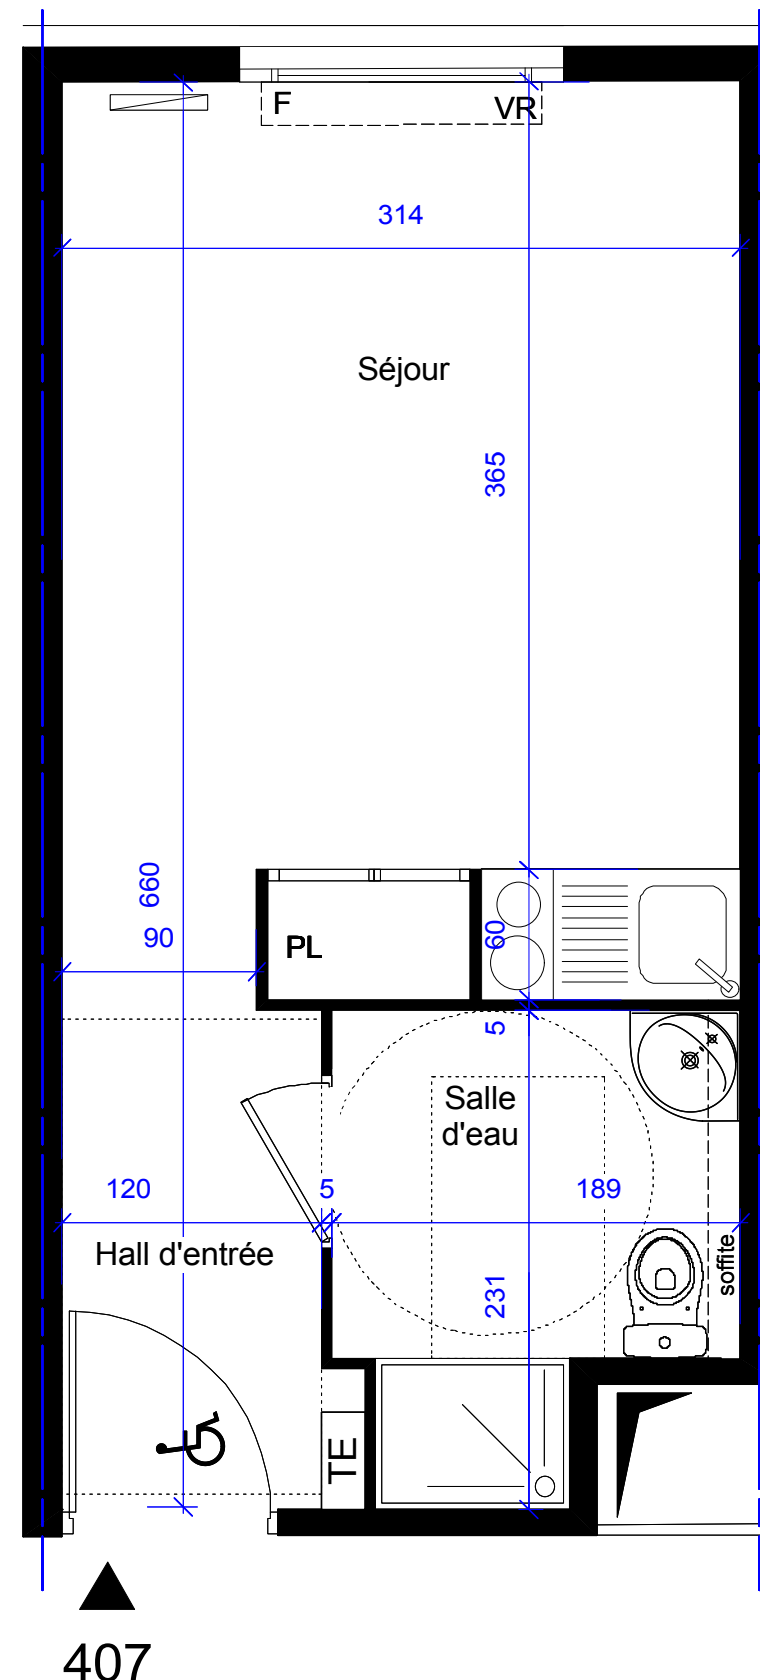

TE	Tableau électrique	PL	Placard		Gaine technique		Appareil de chauffage
VR	Volet roulant	F	Fenêtre		Poteau et Poutre	FT	Fenêtre de toit

