



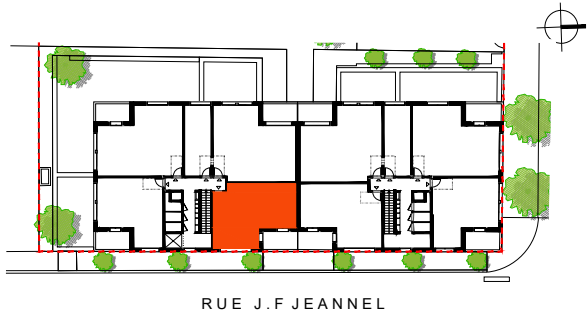

BATIMENT C-1
Appartement de 2 pièces
n° C1-14 - R+1


ENTREE	5.11 m²
SEJOUR/CUISINE	27.69 m²
CHAMBRE	13.60 m²
SALLE D'EAU	5.55 m²
TOTAL SURFACE HABITABLE	51.95 m²
LOGGIA	6.53m²
SURFACE TOTALE	58.48 m²

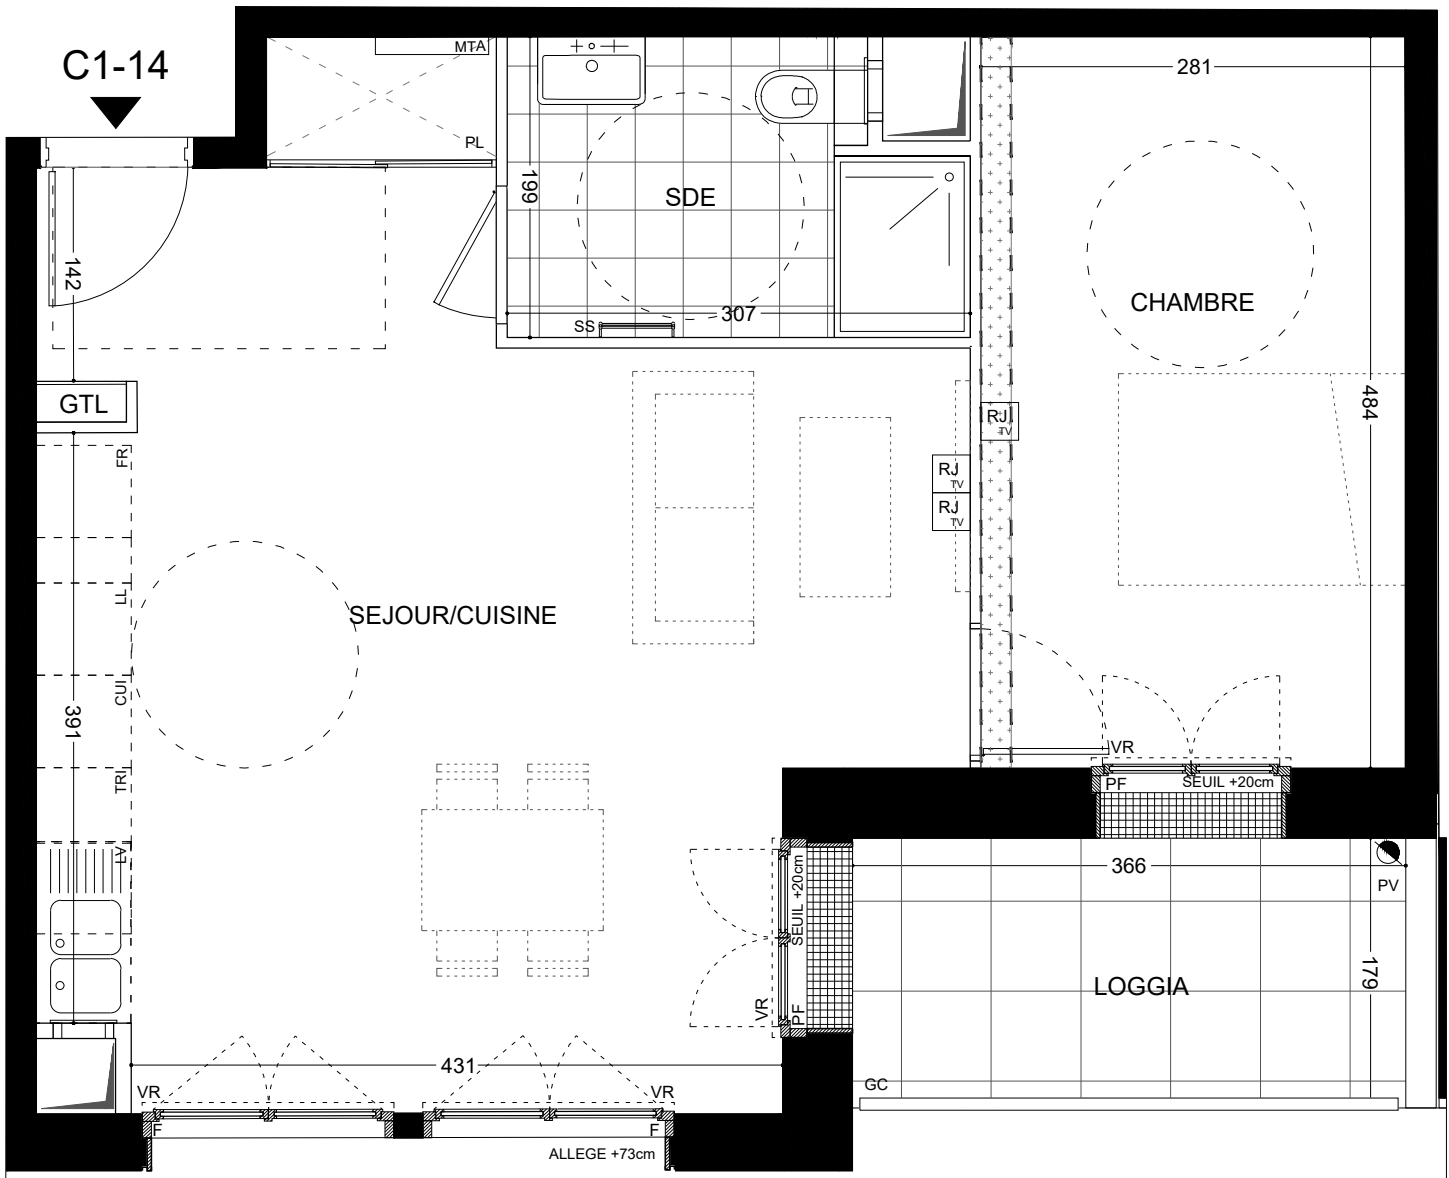

DES MODIFICATIONS SONT SUSCEPTIBLES D'ETRE APORTEES A CE PLAN EN FONCTION DES NECESSITES TECHNIQUES OU REGLEMENTAIRES DE LA REALISATION, TANT EN CE QUI CONCERNE LES DIMENSIONS LIBRES, QUE L'EQUIPEMENT. LES SURFACES, LES HAUTEURS SOUS PLAFOND AINSI QUE LES HAUTEURS DE SEUILS OU D'ALLEGES INDIQUEES SONT APPROXIMATIVES. LES RETOMBES, SOFFITES, FAUX-PLAFONDS, TRAPPES DE VISITE, AINSI QUE L'EMPLACEMENT DES DESCENTES D'EAUX PLUVIALES, DES EQUIPEMENTS SANITAIRES NE SONT PAS TOUS FIGURES OU LE SONT A TITRE INDICATIF. LES EQUIPEMENTS SANITAIRES FIGURANT EN POINTILLES SUR CE PLAN NE SONT REPRESENTES QU'A TITRE INDICATIF.

LEGENDE :	MTA : Module thermique d'alimentation
VR : Volet Roulant	CUI : Cuisson
PF : Porte fenêtre	FR : Réfrigérateur
F : Fenêtre	LV : Lave-vaisselle
BF : Baie fixe	LL : Lave-linge
RP : Robinet de puisage	PL : Placard
GC : Garde Corps (maçonnerie + serrurerie)	PV : Pare Vue
☼ : Descente des eaux pluviales	GTL : Gaine Technique Logement
Soffite : Faux Plafond	RJ : Prise RJ pour Télévision
Caniveaux :	SS : Sèche-serviette

Hauteur sous plafond des pièces principales sauf mention particulière : 2,50m env.

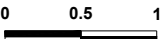

Date : 04/2023

Indice : 1