
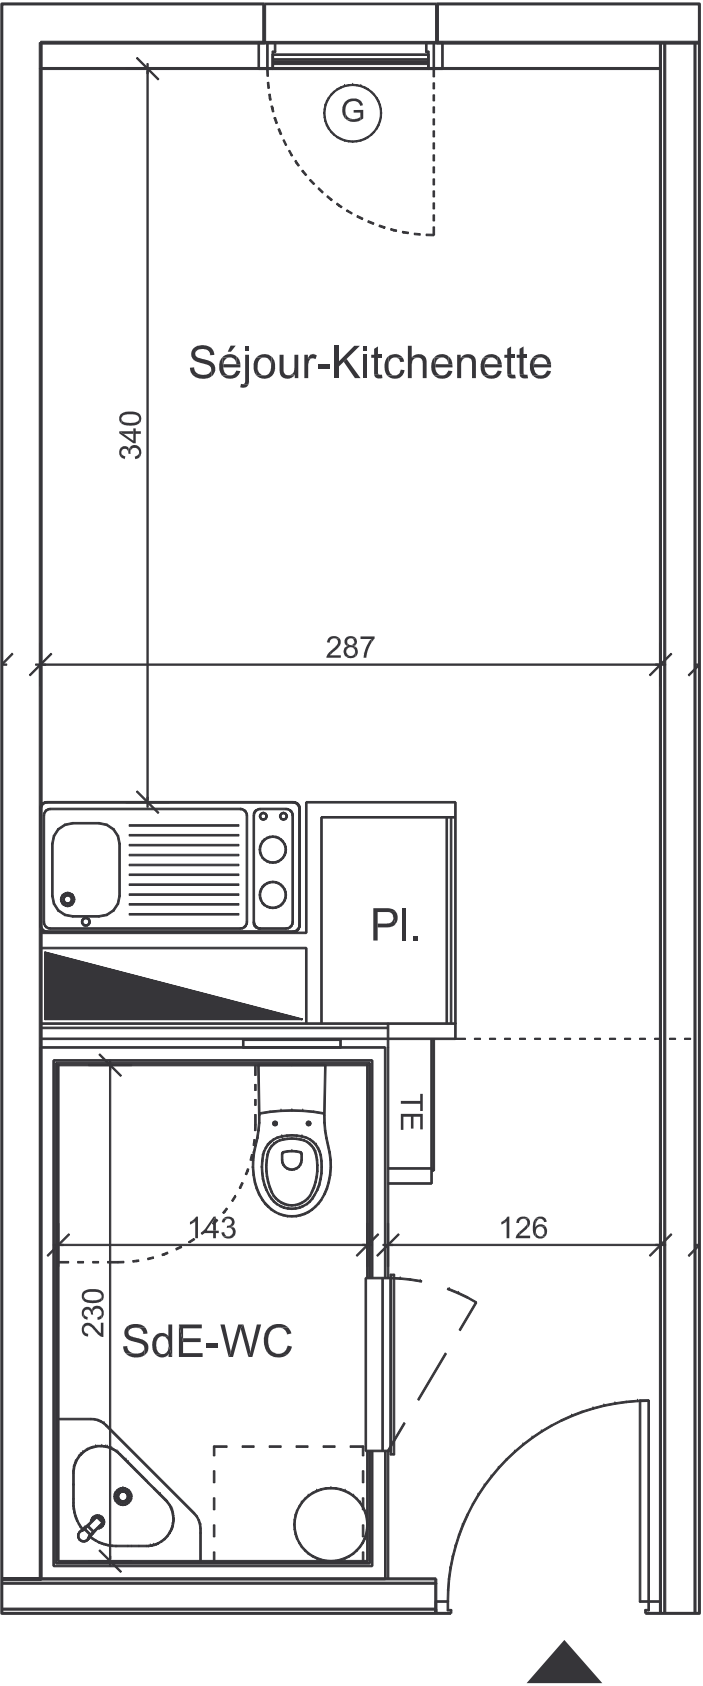
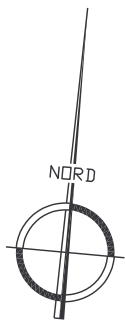


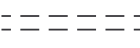

- NOMENCLATURE VOLETS :
- (A) C1b : 1 coulissant bois
 - (B) C1a : 1 coulissant acier
 - (C) C2b : 2 coulissants bois
 - (D) C2a : 2 coulissants acier
 - (E) B2b : 2 battants bois
 - (F) B2a : 2 battants aciers
 - (G) Pb : persienne pliable bois
 - (H) Pa : persienne pliable acier
 - (I) VR : volet roulant électrique

Nota : - Le présent document est établi sur la base du dossier d'exécution et pourra subir des adaptations dimensionnelles, techniques et d'organisation afin de répondre aux contraintes induites par les études détaillées d'exécution.
- Les poutres, poteaux, soffites et faux plafonds n'apparaissent pas systématiquement.
- Les éléments de mobiliers (meubles et plans de travail) ne sont placés qu'à titre indicatif.

LEGENDE


- Tableau électrique Soffite et faux plafond Poutre en retombée
- TE  



bouwfonds marignan
immobilier

SNC MARIGNAN RESIDENCES
37, Bd des anglais -CS 40512 - 44105 NANTES Cedex 4
Tel :02.51.83.15.00 - Fax : 02.51.83.15.09

RESIDENCE MONTE CRISTO
PLACE FRANCOIS II
44000 NANTES

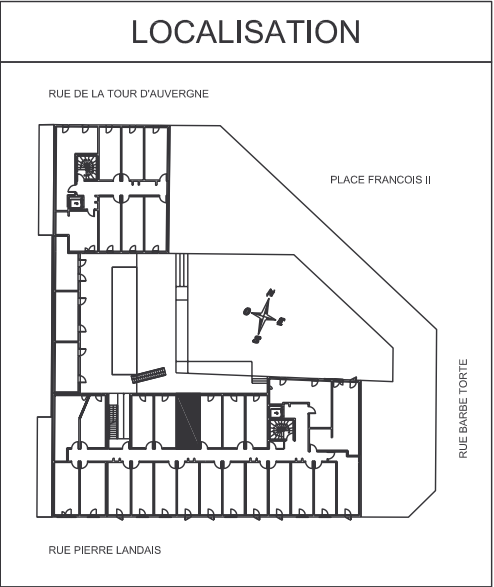

BÂT.	N°APPT.	TYPE	ETAGE
1	220	T1	2

SURFACES HABITABLES	
Séjour-Kitchenette-PI	15.50 m²
SdE-WC	3.30 m²
TOTAL	18.80 m²

PLAN DE VENTE	V1 27.05.10