

PLAN DE VENTE

13/09/2024

Indice D



Avenue d'Occitanie Saint Georges D'Orques 34 680



APPARTEMENT :	A 003
CAGE D'ESCALIER :	A
ETAGE :	RDC
TYPE :	T4

Tableau des surfaces :

Entrée	3,99
Dégagement	2,32
Rangement	3,29
Salle de bain / WC	6,05
Séjour / Cuisine	34,16
Chambre 1	12,65
Chambre 2 + PL	11,34
Chambre 3	11,34
Total des surfaces habitables :	85,14 m²
Loggia	11,61
Total des surfaces extérieures :	11,61 m²

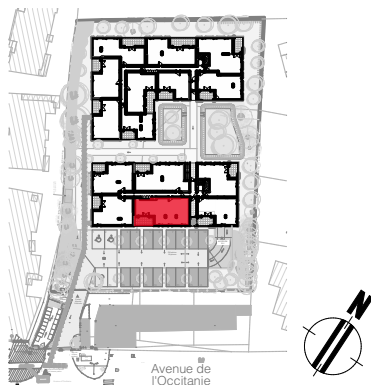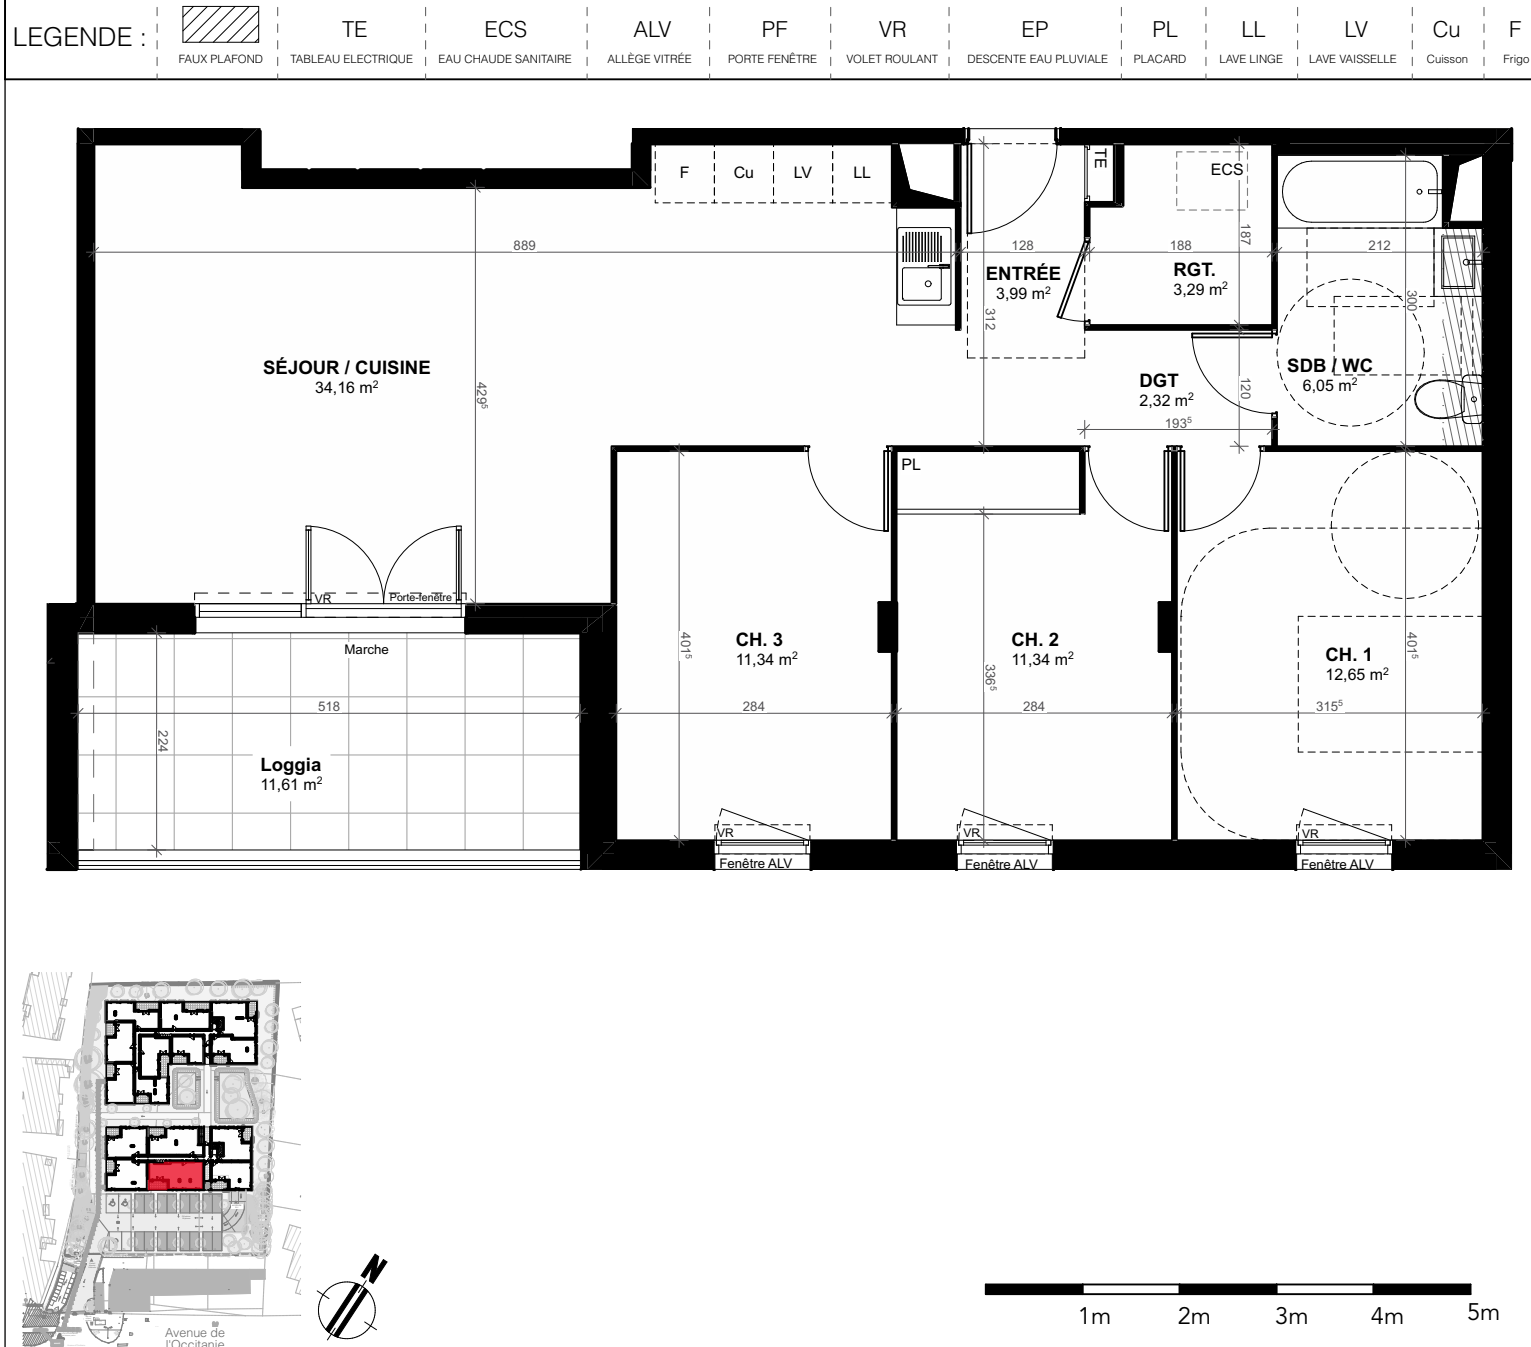

Perl.

Bouygues
Immobilier
LA VIE COMMENCE ICI

Tout en conservant les caractéristiques essentielles du plan, la société se réserve la possibilité d'y apporter des modifications pour des raisons de construction ou d'amélioration. Les faux plafonds, gaines, retombées et emplacements des équipements sont figurés à titre indicatif.