

APPARTEMENT N° : C-405




NIVEAU	TYPE
R+4	T4

PIECES	SURFACES
SEJOUR - CUISINE	30.64 m ²
CHAMBRE 1	12.44 m ²
CHAMBRE 2	10.09 m ²
CHAMBRE 3	9.71 m ²
ENTREE	7.98 m ²
SDE	4.39 m ²
SDB	2.93 m ²
WC	1.92 m ²
TOTAL SURFACE HABITABLE	80.09 m ²
TERRASSE 2	12.92 m ²
TERRASSE 1	8.67 m ²

LEGENDE DU PLAN			
	Placard	LV	Lave-Vaisselle
	Evier	LL	Lave-Linge
	Faux Plafond/Soffite	CUI	Cuisson
	Seche-Serviette	R	Réfrigérateur
	Tableau Electrique	VR	Volet Roulant
		EP	Eaux Pluviales
		F	Fenêtre
		PF	Porte-Fenêtre
		ODB	Œil de bœuf
		GC	Garde-Corps
		PV	Pare-Vue

11/10/2024

INDICE 01

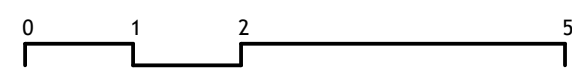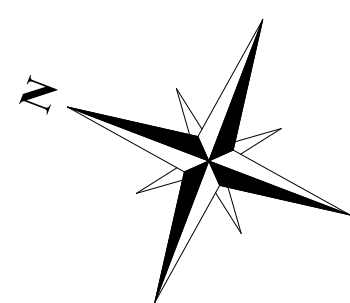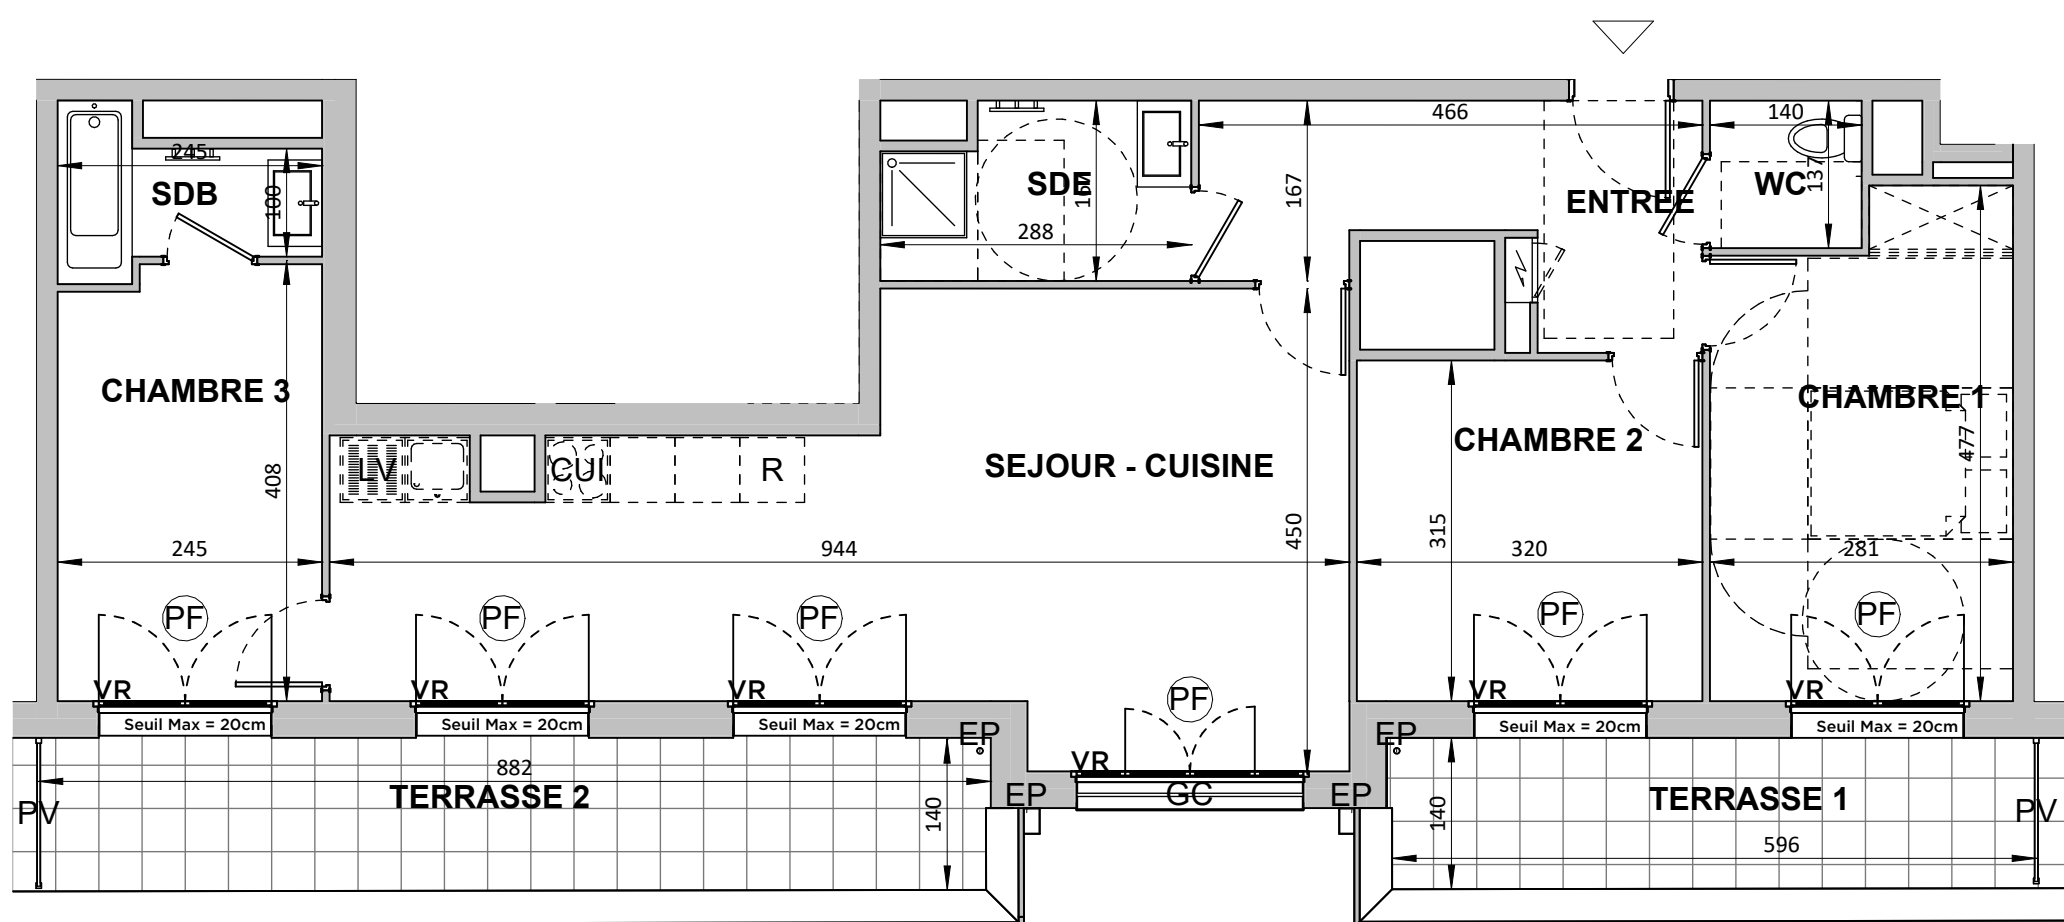

Nota : Des modifications sont susceptibles d'être apportées à ce plan en fonction des nécessités techniques, réglementaires ou administratives de la réalisation, tant en ce qui concerne les dimensions libres que les équipements et aménagements paysagers. Les soffites, faux-plafonds, retombées, gaines techniques, canalisations, trappes de visite, descentes d'eaux pluviales, éléments de charpente, équipements électriques, ne sont pas systématiquement représentés ou le sont à titre indicatif. Les dimensions et les implantations des appareils de chauffage, lorsqu'ils sont représentés, sont indicatifs et seront soumis à la conformité de l'étude thermique. Les équipements indiqués en pointillés figurent à titre indicatif et ne sont pas fournis. Les surfaces des placards sont comprises dans celles des pièces où ils se trouvent.