

PLAN DE VENTE

13/09/2024

Indice D

Avenue d'Occitanie Saint Georges D'Orques 34 680



APPARTEMENT : A 106
CAGE D'ESCALIER : A
ETAGE : R+1
TYPE : T4

Tableau des surfaces :

Entrée + PL	6,76
Salle de bain / WC	5,90
Dégagement	2,46
Chambre 1 + PL	15,45
Chambre 2	10,27
Chambre 3	10,43
Séjour / Cuisine + PL	43,00
Total des surfaces habitables :	94,27 m²
Loggia	11,11
Total des surfaces extérieures :	11,11 m²

LEGENDE :



FAUX PLAFOND

TE

TABEAU ELECTRIQUE

ECS

EAU CHAUDE SANITAIRE

ALV

ALLÈGE VITRÉE

PF

PORTE FENÊTRE

VR

VOLET ROULANT

EP

DESCENTE EAU PLUVIALE

PL

PLACARD

LL

LAVE LINGE

LV



LAVE VAISSELLE

Cu

Cuisson

F

Frigo

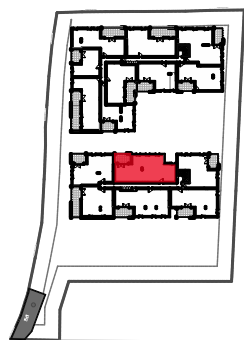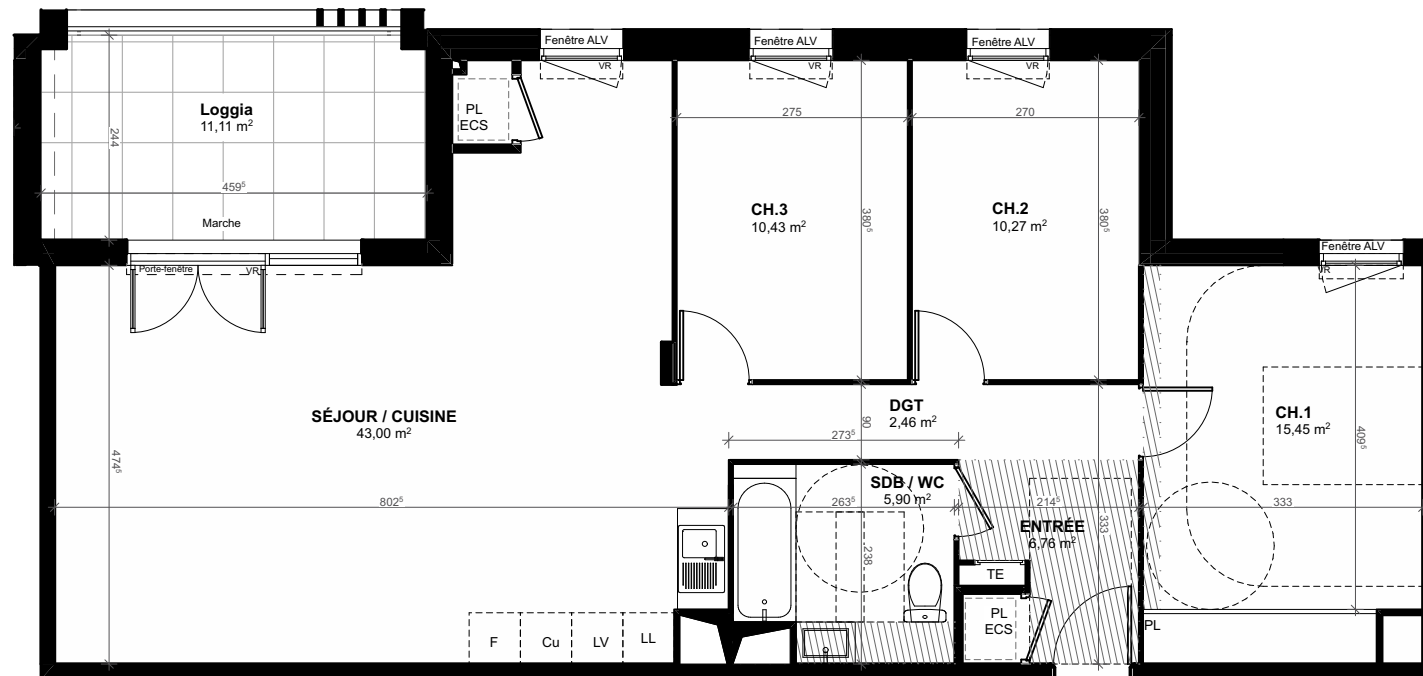

Avenue de l'Occitanie



Perl.

Bouygues
Immobilier
LA VIE COMMENCE ICI

Tout en conservant les caractéristiques essentielles du plan, la société se réserve la possibilité d'y apporter des modifications pour des raisons de construction ou d'amélioration. Les faux plafonds, gaines, retombées et emplacements des équipements sont figurés à titre indicatif.