



Indice D

APPARTEMENT : B 202
CAGE D'ESCALIER : B
ETAGE : R+2
TYPE : T4


Entrée + PL	5,63
Dégagement	3,42
Séjour / Cuisine + PL	43,26
Rangement	2,00
Salle d'eau / WC	4,31
Salle de bain	4,71
Chambre 1	15,63
Chambre 2 + PL	10,49
Chambre 3	12,70
Total des surfaces habitables :	102,15 m²
Terrasse	18,84
Total des surfaces extérieures :	18,84 m²

F

Friga

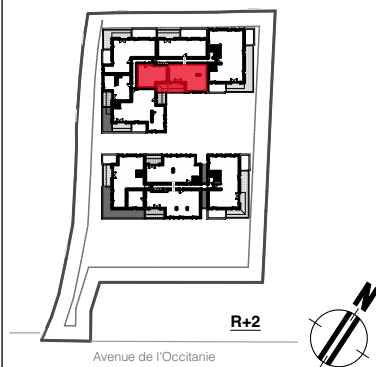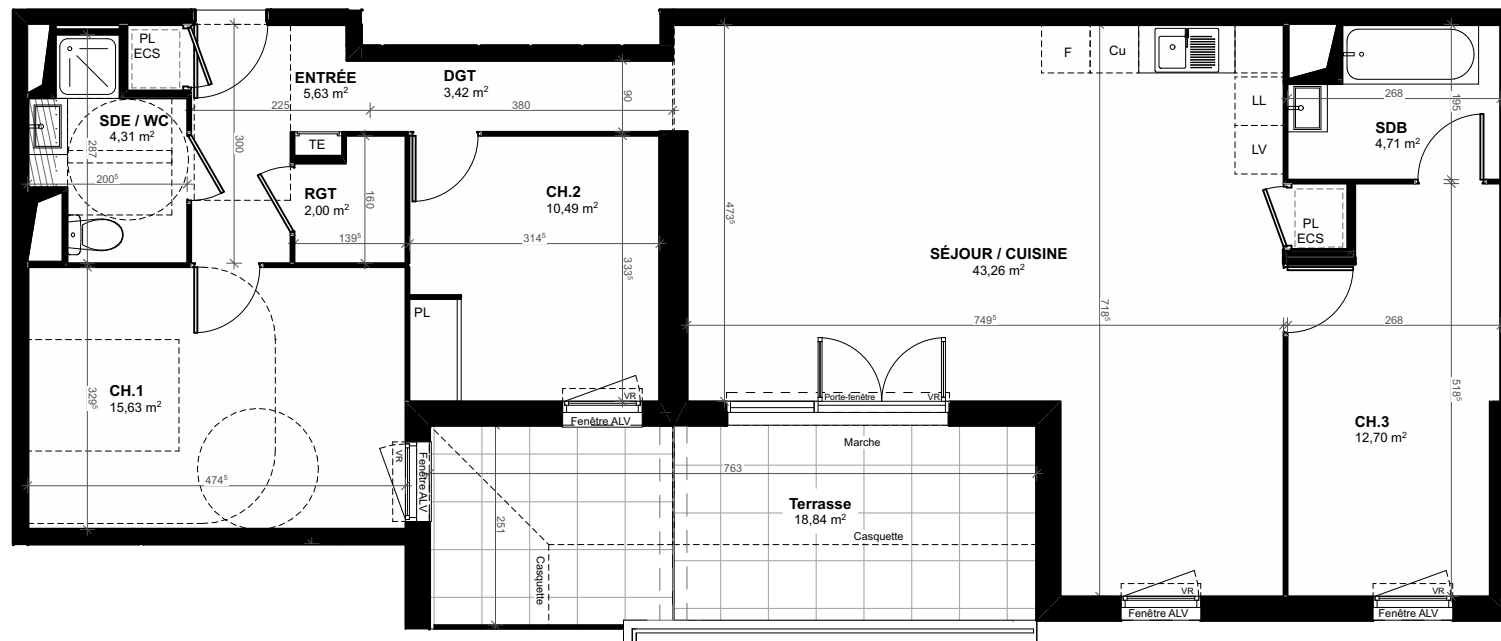

Avenue de l'Occitanie

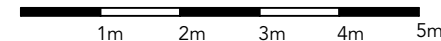

Tout en conservant les caractéristiques essentielles du plan, la société se réserve la possibilité d'y apporter des modifications pour des raisons de construction ou d'amélioration. Les faux plafonds, gaines, retombées et emplacements des équipements sont figurés à titre indicatif.