
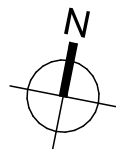
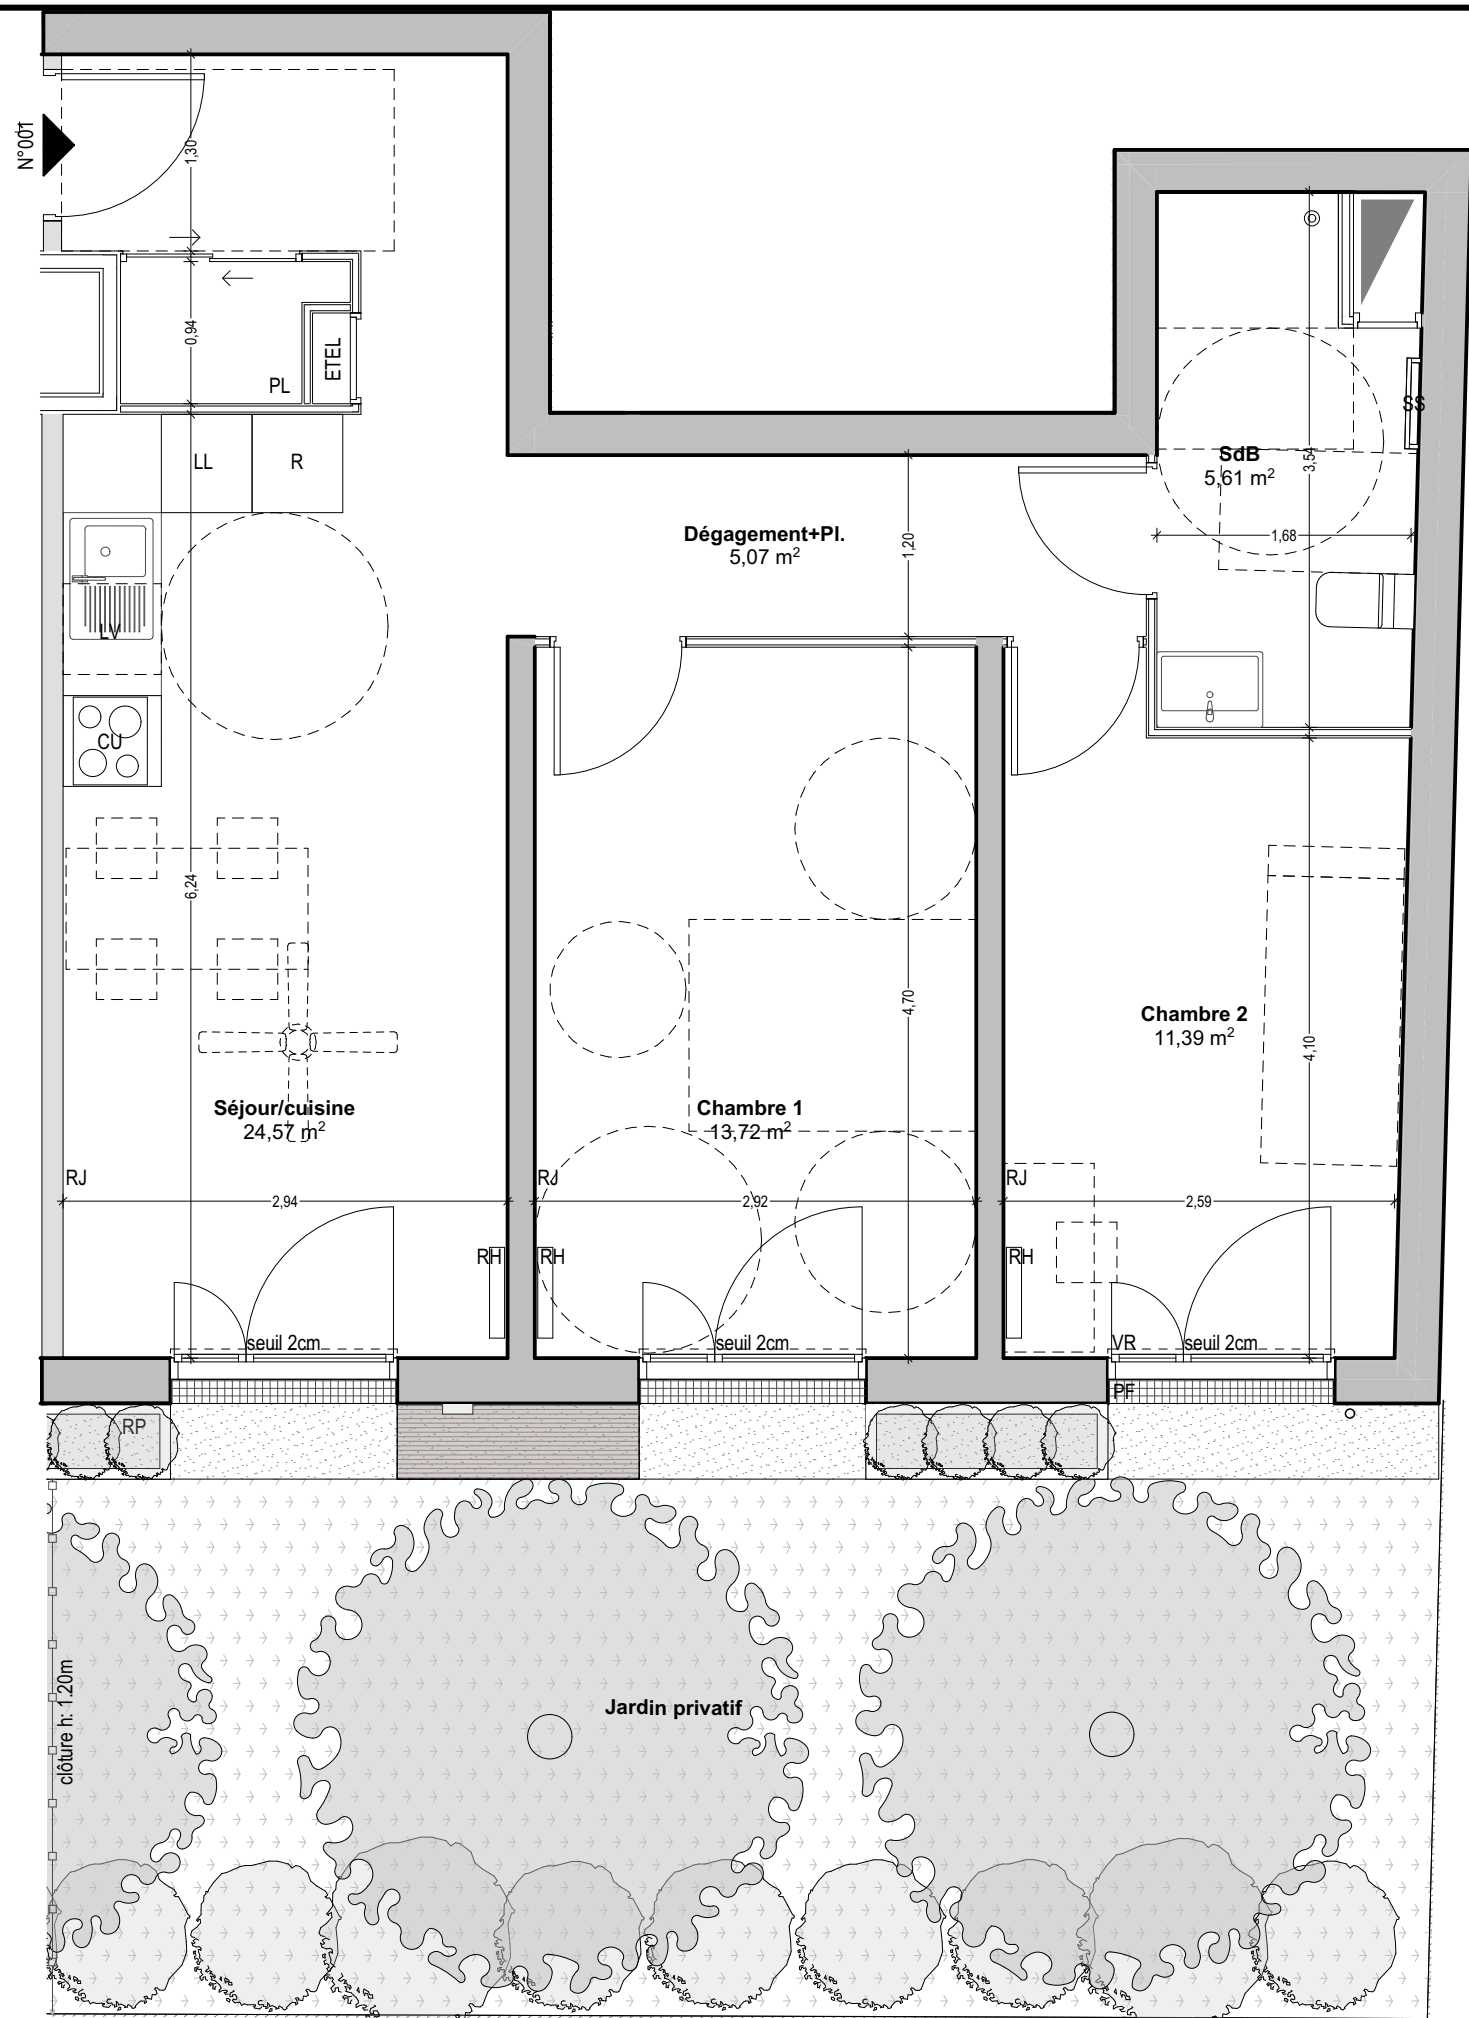


Le présent document exprime la configuration générale du logement. Ces plans peuvent être sujets à des modifications pour des raisons techniques, architecturales ou réglementaires. Les cotes, positions des baies, la configuration et l'implantation des éléments techniques, appareils sanitaires et électriques, retombées, soffites, gaines, faux-plafonds, équipements et réseaux divers, ne sont pas tous figurés ou le sont à titre indicatif et peuvent subir des modifications, changements d'emplacement, agrandissement ou ajouts. Leur nature et leur nombre sont à titre indicatif. Les surfaces, cotes, hauteurs sous plafonds, dimensions de carrelage, de seuils et d'allèges sont approximatives et sujettes à tolérance d'exécution dans la limite de 5% maximum. Les canalisations, barbacanes, descentes EP et trappes de visites ne sont pas systématiquement figurées. La surface de chaque pièce est calculée avec son éventuel placard. Les meubles et végétaux ne sont pas fournis. Les équipements ménagers indiquent la position de passage des fluides mais ne sont pas fournis.

RESIDENCE SAINT-PIERRE

Rue Saint-Pierre
13005 MARSEILLE

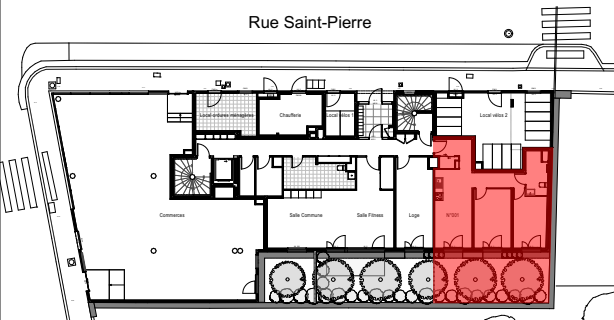

Appartement PMR 3 pièces n°001
Rez de Chaussée

Séjour/cuisine	24,57
Chambre 1	13,72
Chambre 2	11,39
SdB	5,61
Dégagement+Pl.	5,07

TOTAL SURFACE HABITABLE 60,36 m²

LEGENDE :		Gaine Tech. ou Désenfumage
VR : Volet Roulant		CU : Cuisson
PF : Porte Fenêtre		R : Réfrigérateur
F : Fenêtre		LV : Lave-vaisselle
GC : Garde Corps		LL : Lave-linge
PL : Placard		ETEL : Espace Tech. Elec. Logement
SS : Sèche-Serviette		RJ : Prise RJ pour Télévision Séjour
RH : Radiateur Hydraulique		RP : Robinet de puisage
Caniveau :		Brasseur d'air :
Soffite et Faux Plafond		