
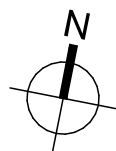
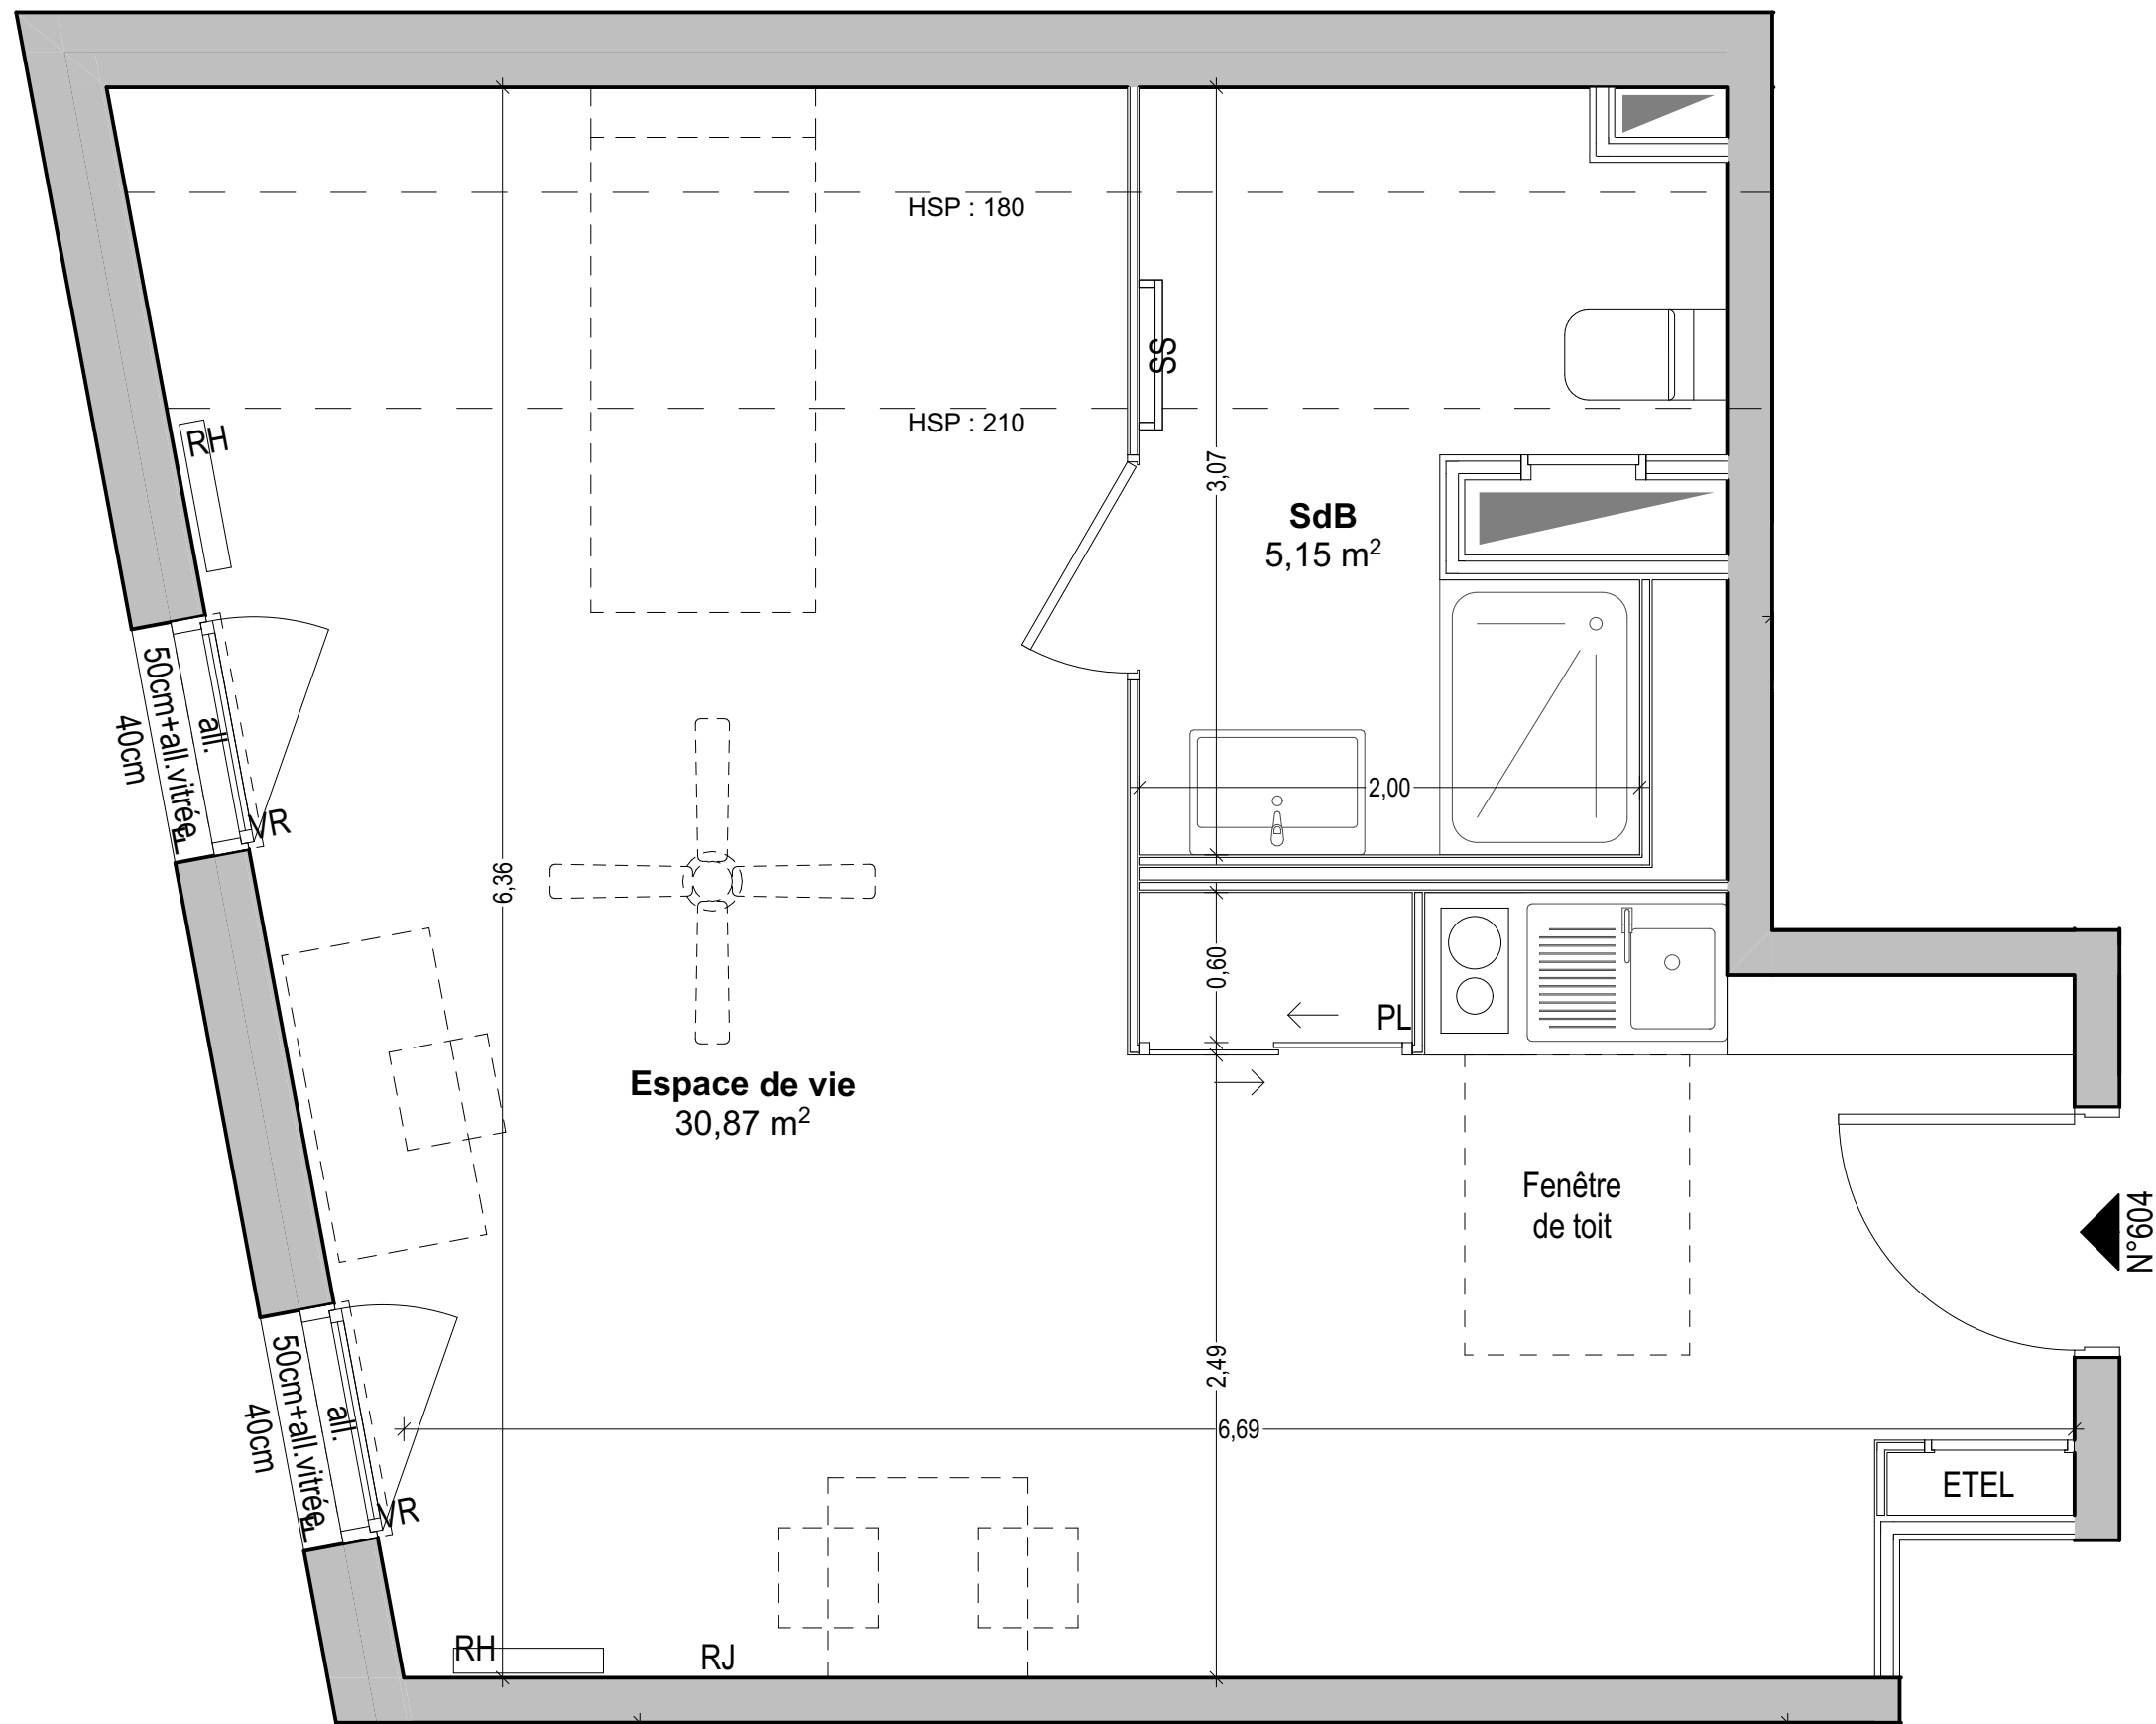


## RESIDENCE SAINT-PIERRE

Rue Saint-Pierre  
13005 MARSEILLE

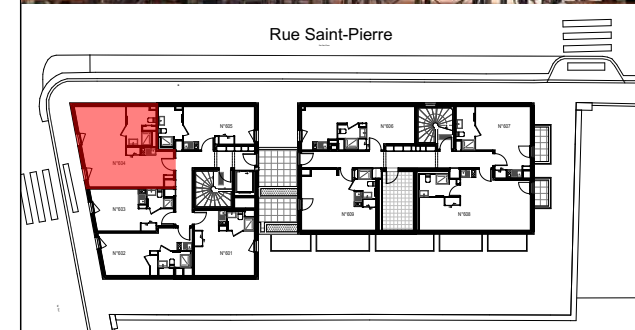

Appartement 1 pièce n°604  
6ème Etage

|               |       |
|---------------|-------|
| Espace de vie | 30,87 |
| SdB           | 5,15  |

**TOTAL SURFACE HABITABLE 36,02 m²**

|                            |  |                                      |
|----------------------------|--|--------------------------------------|
| LEGENDE :                  |  | Gaine Tech. ou Désenfumage           |
| VR : Volet Roulant         |  | CU : Cuisson                         |
| PF : Porte Fenêtre         |  | R : Réfrigérateur                    |
| F : Fenêtre                |  | LV : Lave-vaisselle                  |
| GC : Garde Corps           |  | LL : Lave-linge                      |
| PL : Placard               |  | ETEL : Espace Tech. Elec. Logement   |
| SS : Sèche-Serviette       |  | RJ : Prise RJ pour Télévision Séjour |
| RH : Radiateur Hydraulique |  | RP : Robinet de puisage              |
| Caniveau :                 |  | Brasseur d'air :                     |
| Soffite et Faux Plafond    |  |                                      |

Hauteur sous plafond des pièces principales sauf mention particulière : 2,50m env.

**Série Lancement Commercial** Date: jeudi 18 juillet 2024 Indice : 0

Le présent document exprime la configuration générale du logement. Ces plans peuvent être sujets à des modifications pour des raisons techniques, architecturales ou réglementaires. Les cotes, positions des baies, la configuration et l'implantation des éléments techniques, appareils sanitaires et électriques, retombées, soffites, gaines, faux-plafonds, équipements et réseaux divers, ne sont pas tous figurés ou le sont à titre indicatif et peuvent subir des modifications, changements d'emplacement, agrandissement ou ajouts. Leur nature et leur nombre sont à titre indicatif. Les surfaces, cotes, hauteurs sous plafonds, dimensions de carrelage, de seuils et d'allèges sont approximatives et sujettes à tolérance d'exécution dans la limite de 5% maximum. Les canalisations, barbacanes, descentes EP et trappes de visites ne sont pas systématiquement figurées. La surface de chaque pièce est calculée avec son éventuel placard. Les meubles et végétaux ne sont pas fournis. Les équipements ménagers indiquent la position de passage des fluides mais ne sont pas fournis.