


" Résidence La Marjolaine "

LA TURBALLE

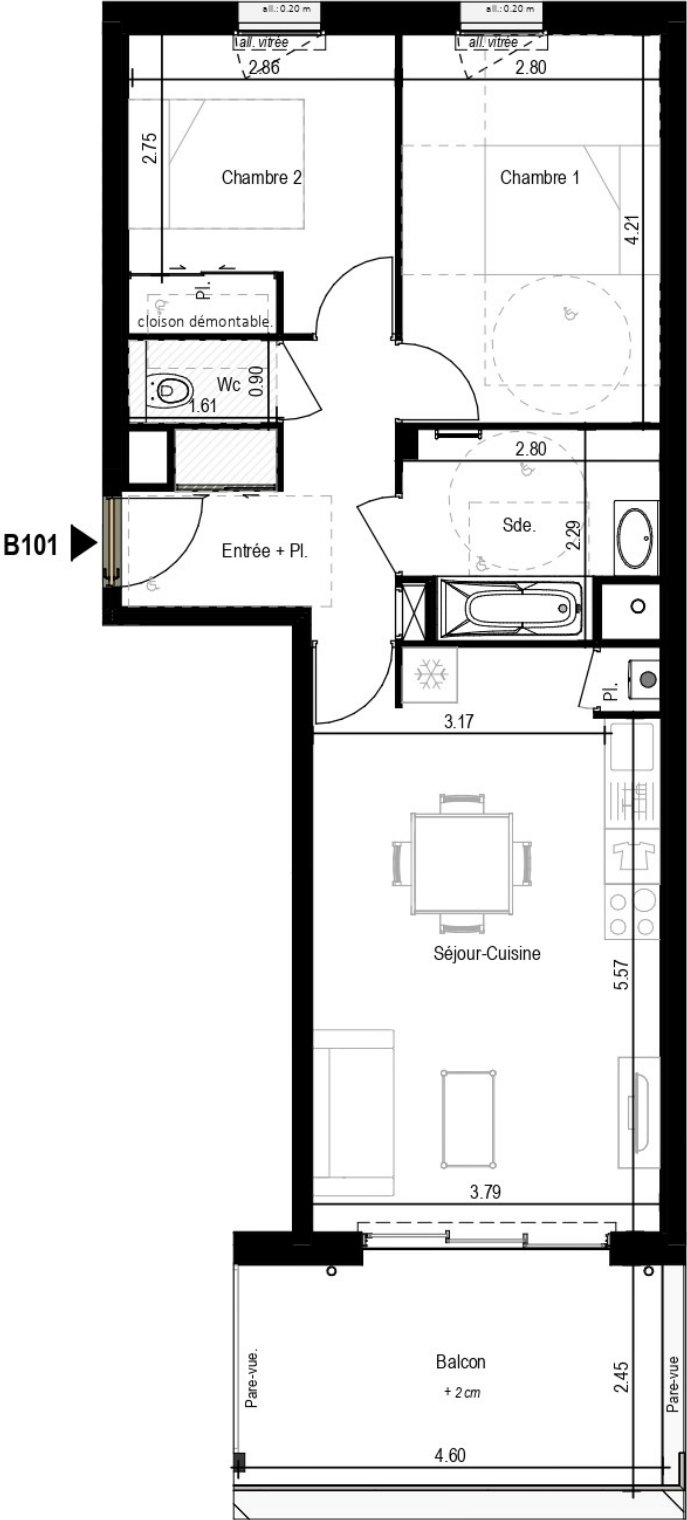

LEGENDE	
	: Chaudière individuelle
	: Tableau Electrique
	: Placards
	: Faux Plafonds

NOTA: Des modifications sont susceptibles d'être apportées à ce plan en fonction des nécessités techniques de la réalisation, tant en ce qui concerne les dimensions libres que l'équipement. Les surfaces indiquées sont approximatives. Les retombées, soffites, faux plafonds, canalisations,ballon d'eau chaude, ainsi que l'emplacement des équipements sont figurés à titre indicatif

PRESQU'ILE
investissement
Promoteur & Constructeur
10, rue de la Briquerie - 44350 GUERANDE
Tél : 02.40.24.88.59



PLAN DE COMMERCIALISATION



B	R+1	B101	T3
---	-----	------	----

SURFACES HABITABLES	
Entrée + Pl.	6.80 m²
Séjour-Cuisine	23.80 m²
Chambre 1	11.80 m²
Chambre 2	9.35 m²
Sde.	5.60 m²
Wc	1.45 m²
SURFACE HABITABLE TOTALE	
58.80 m²	
Balcon	11.70 m²

Date	04/12/2025
------	------------